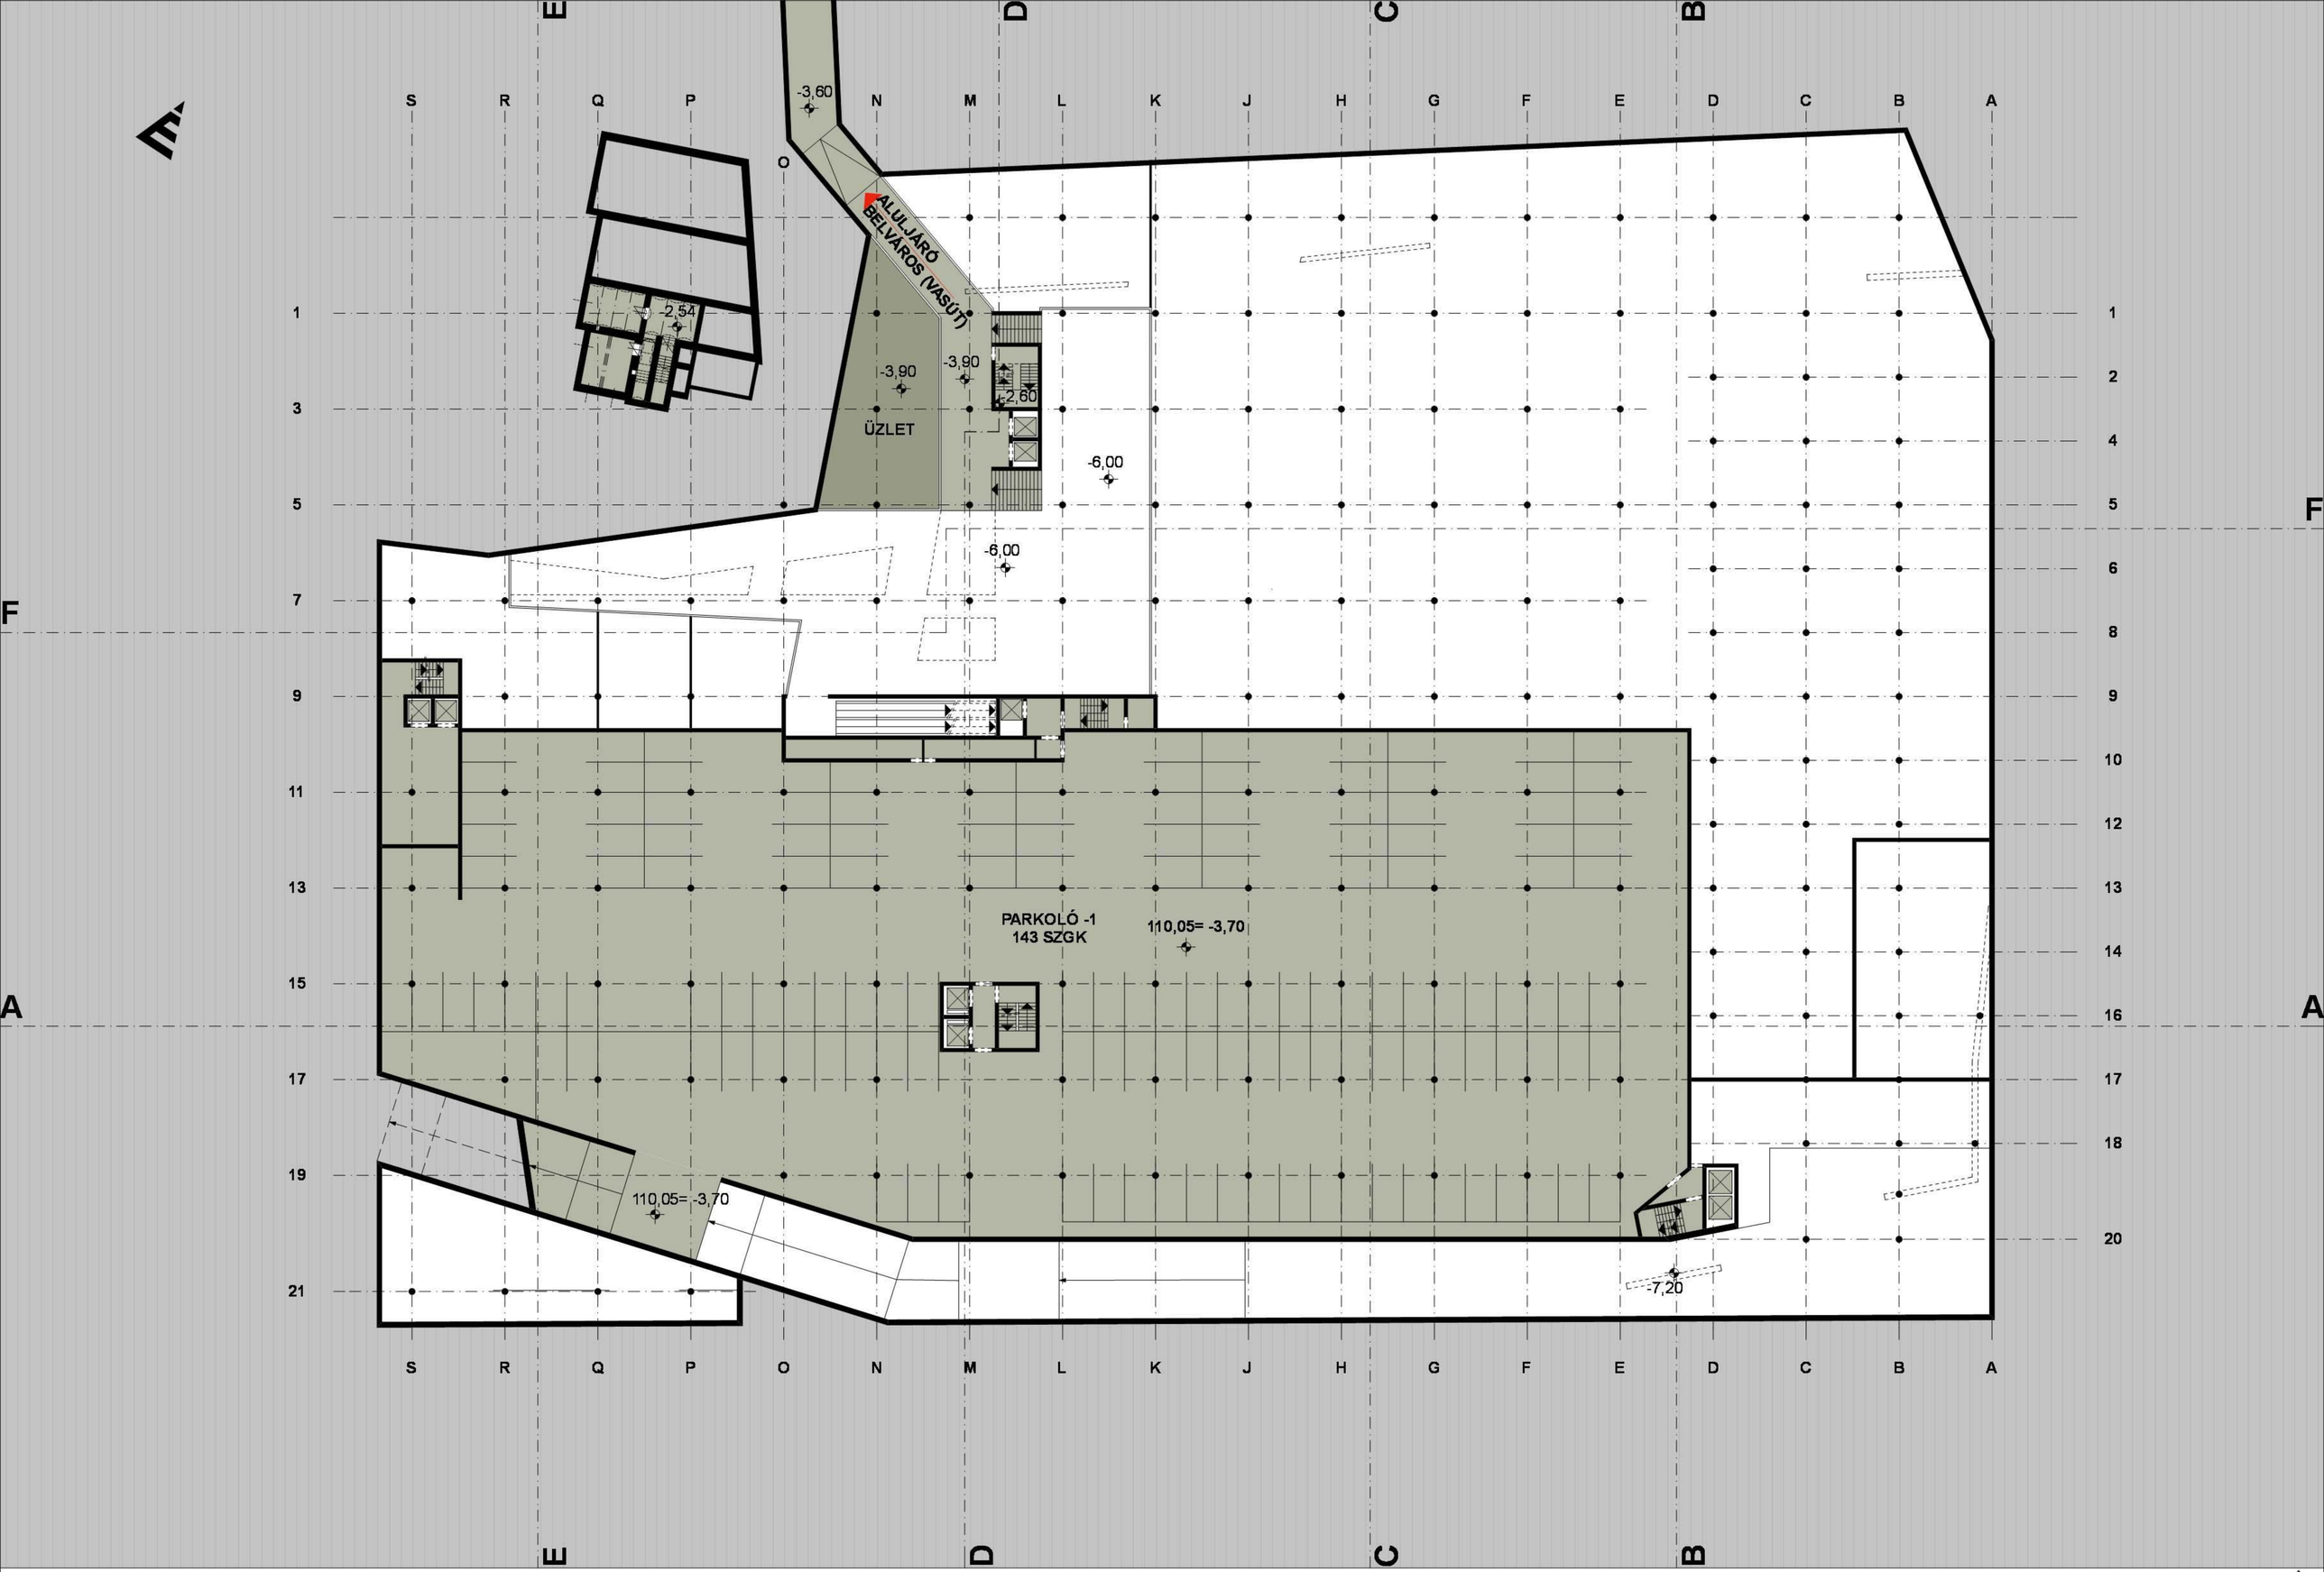

CITY POINT MULTIFUNKCIONÁLIS CENTRUM, BUSZPÁLYAUDVAR
Győr, Hunyadi János u. 3995 Hrsz.

CITY POINT DEVELOPMENT Kft.
1052 Budapest, Városház u.16.

-1. PINCE ALAPRAJZ

109,85 mBf = -3,90 (ALULJÁRÓ)
110,05 mBf = -3,70 (PARKOLÓK)

M1:500

2009.11.30.

DIMENZIÓ
9025 Győr, Petőfi tér 4. Tel.: (96) 550 206, Fax.:(96) 319 380