



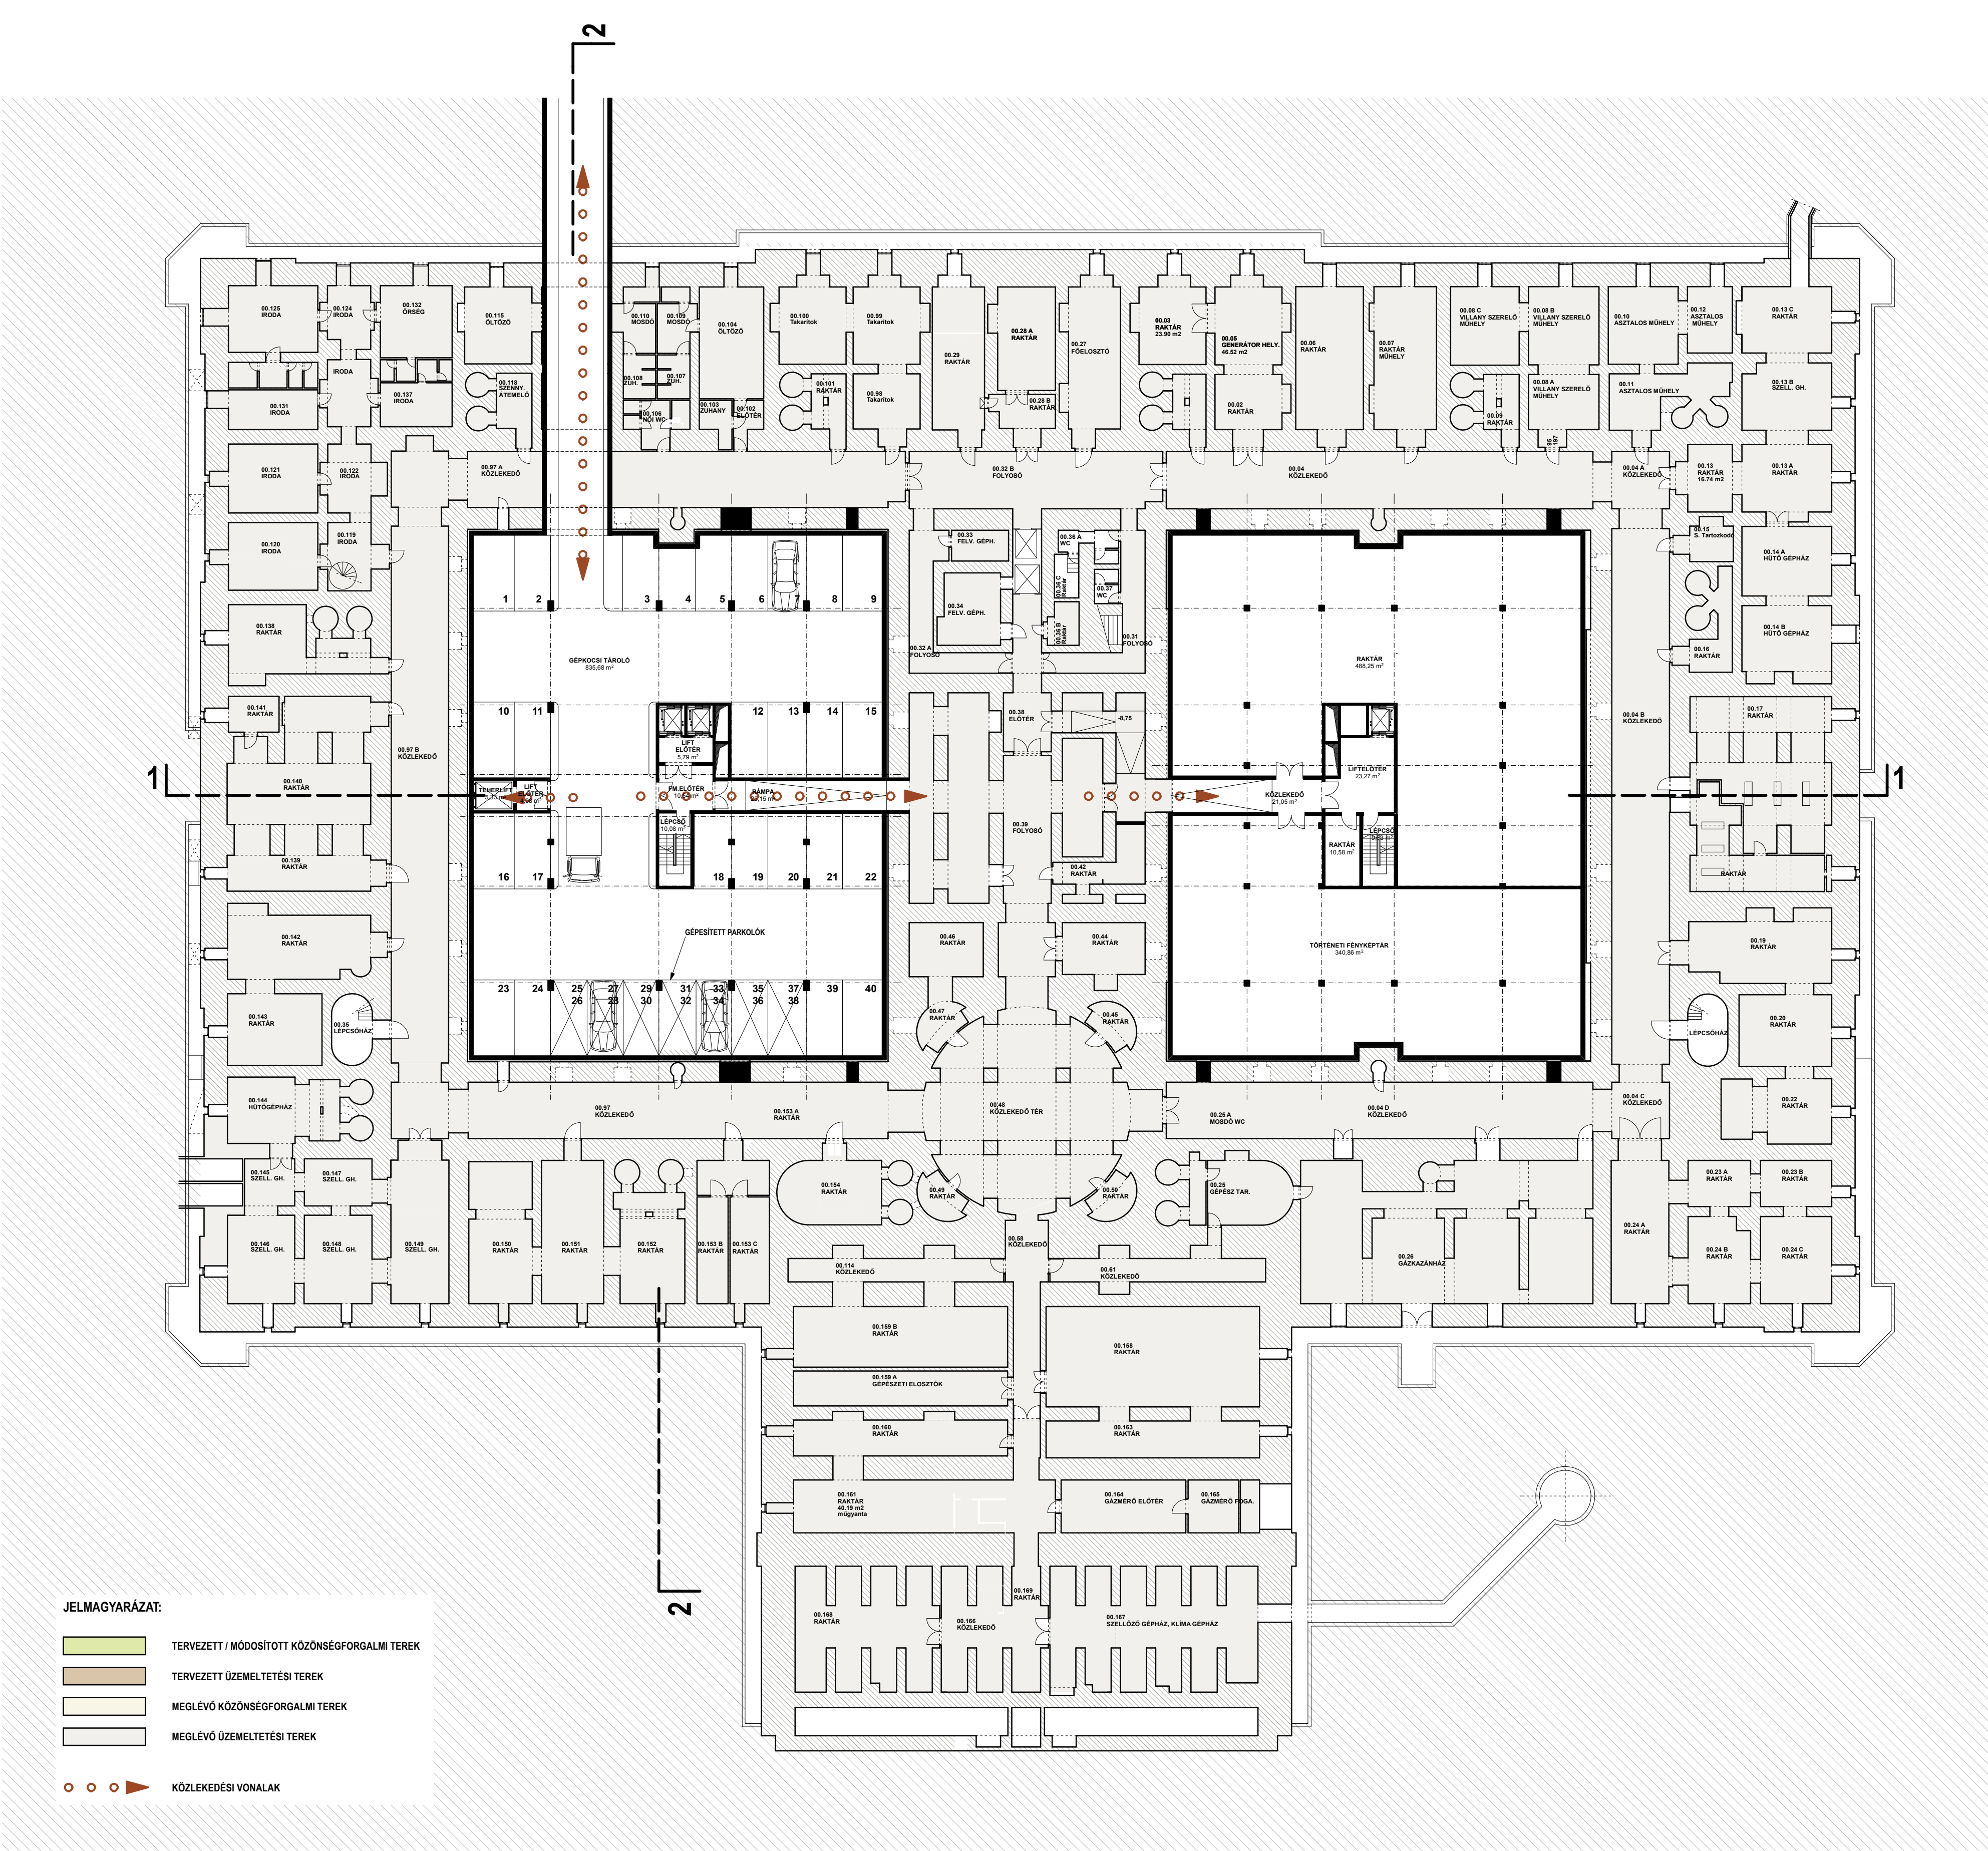

-1. PINCESZINTI ALAPRAJZ

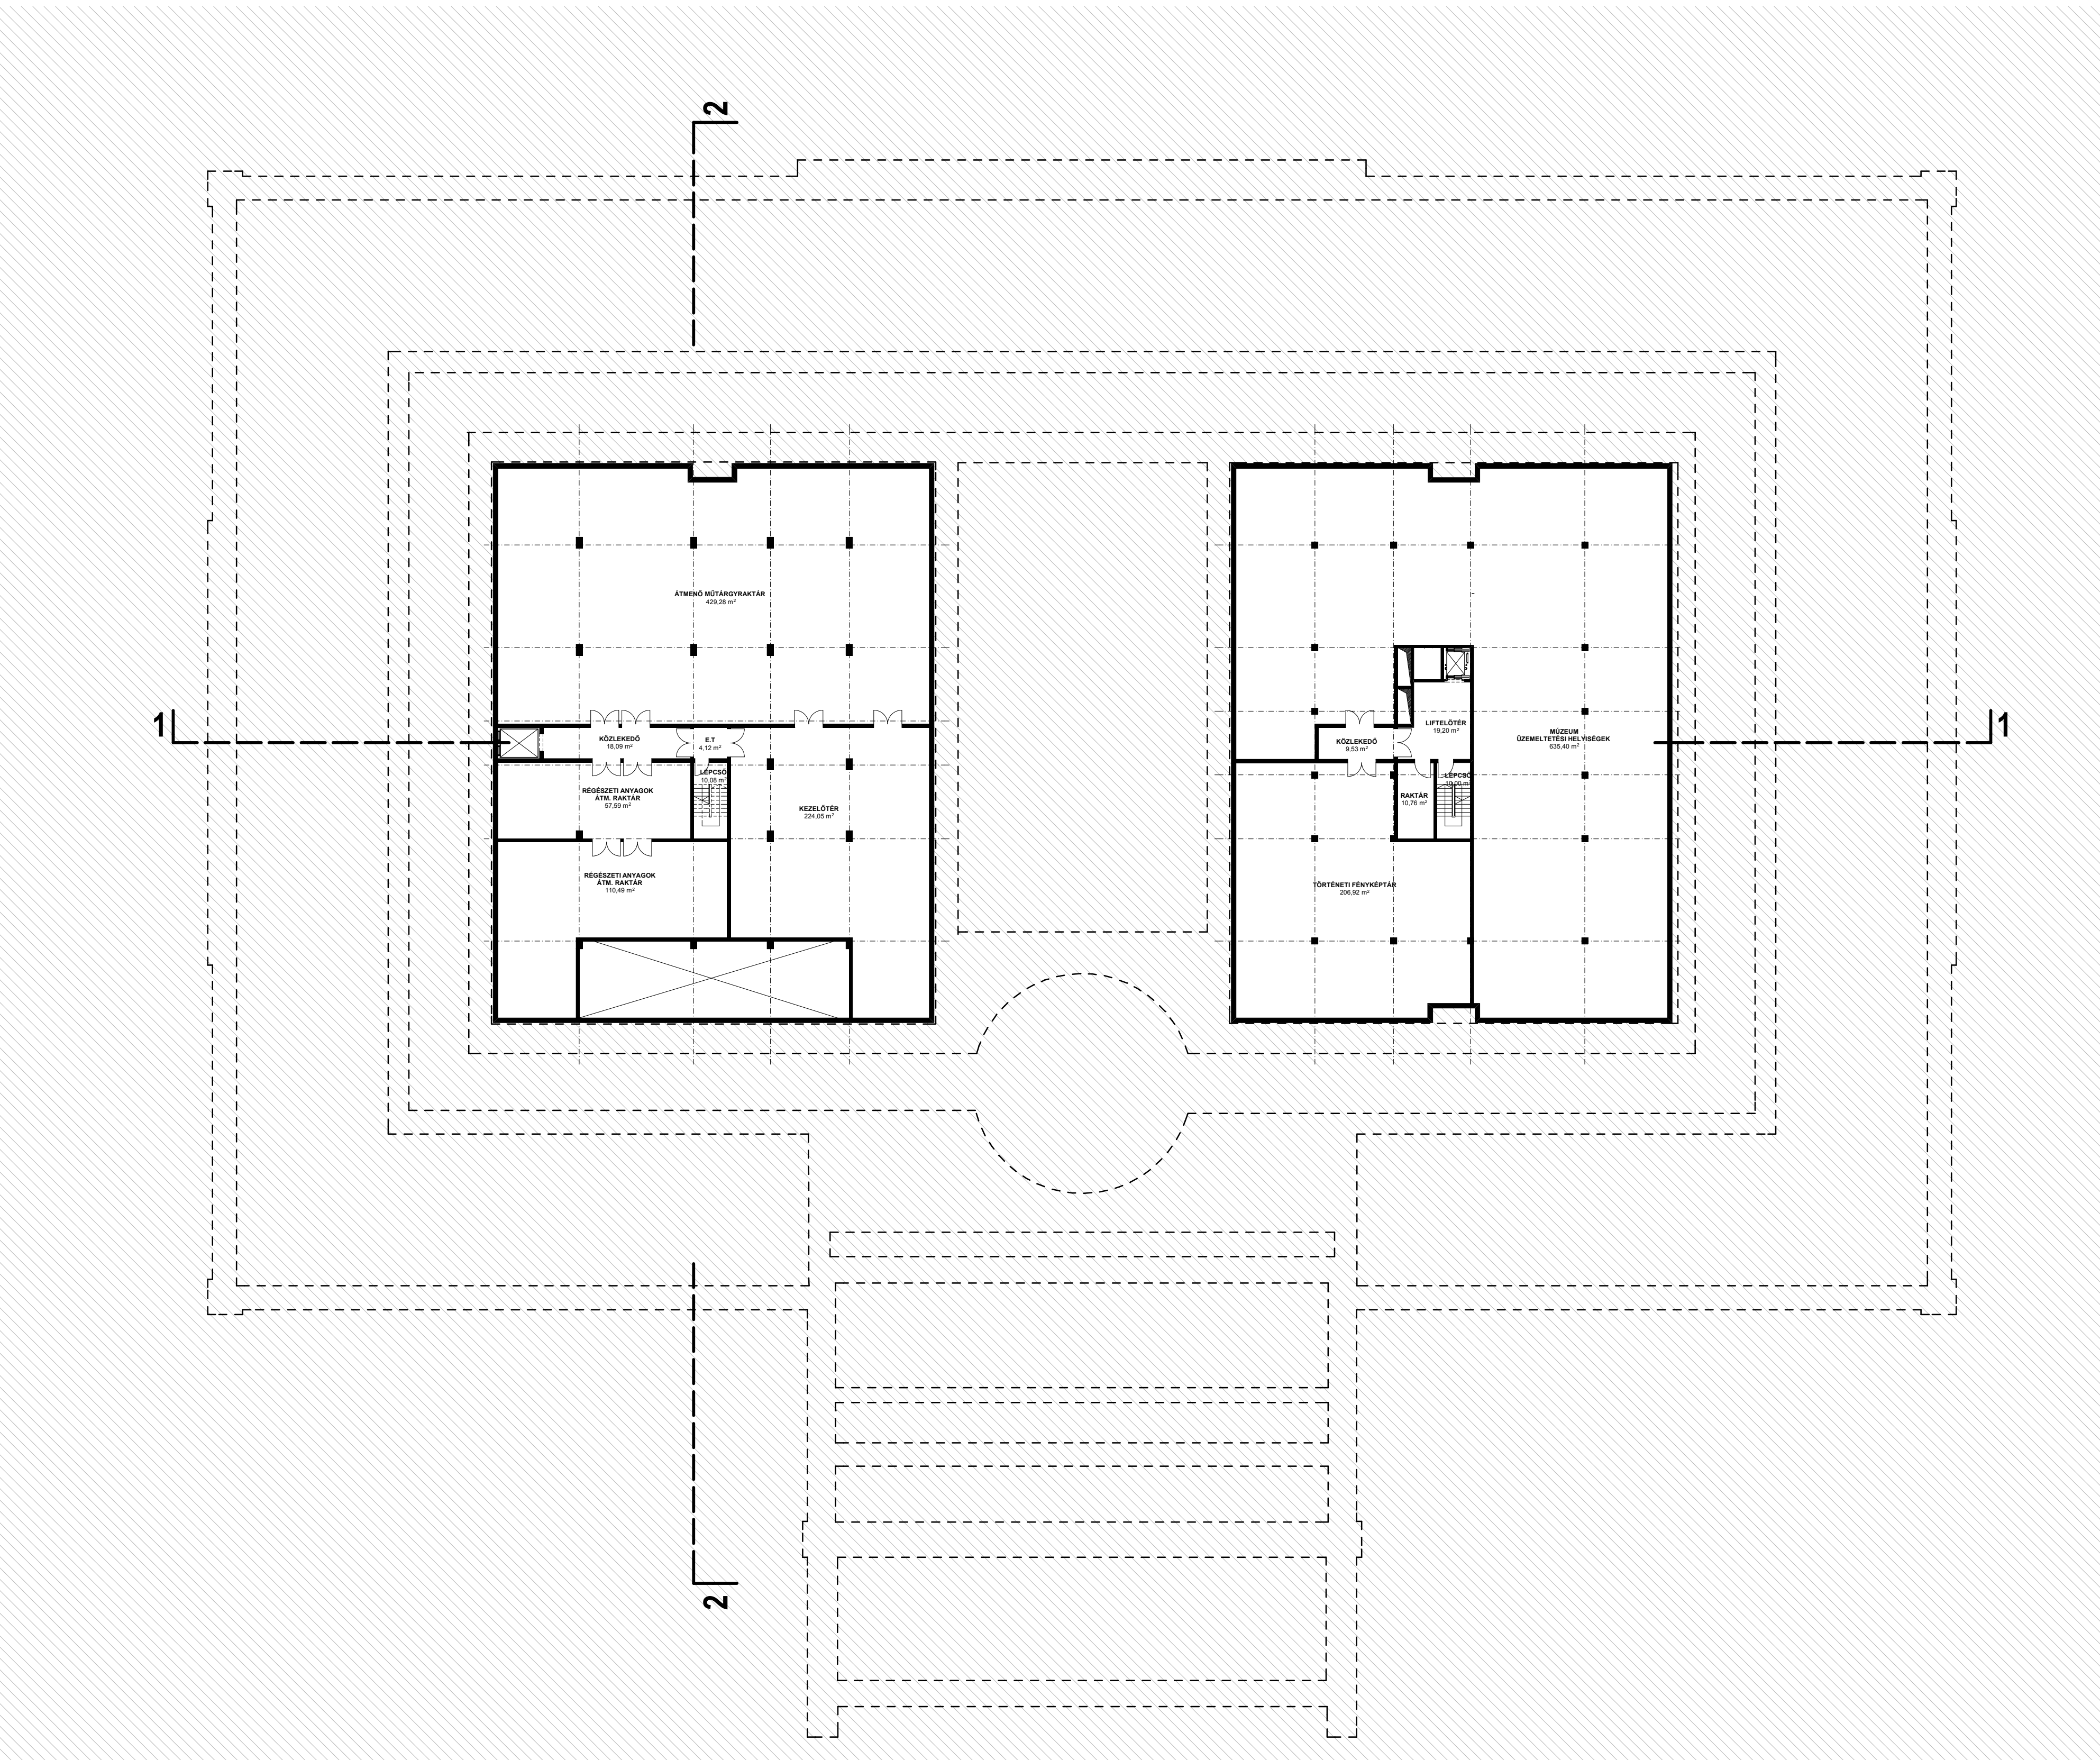

-2. PINCESZINTI ALAPRAJZ