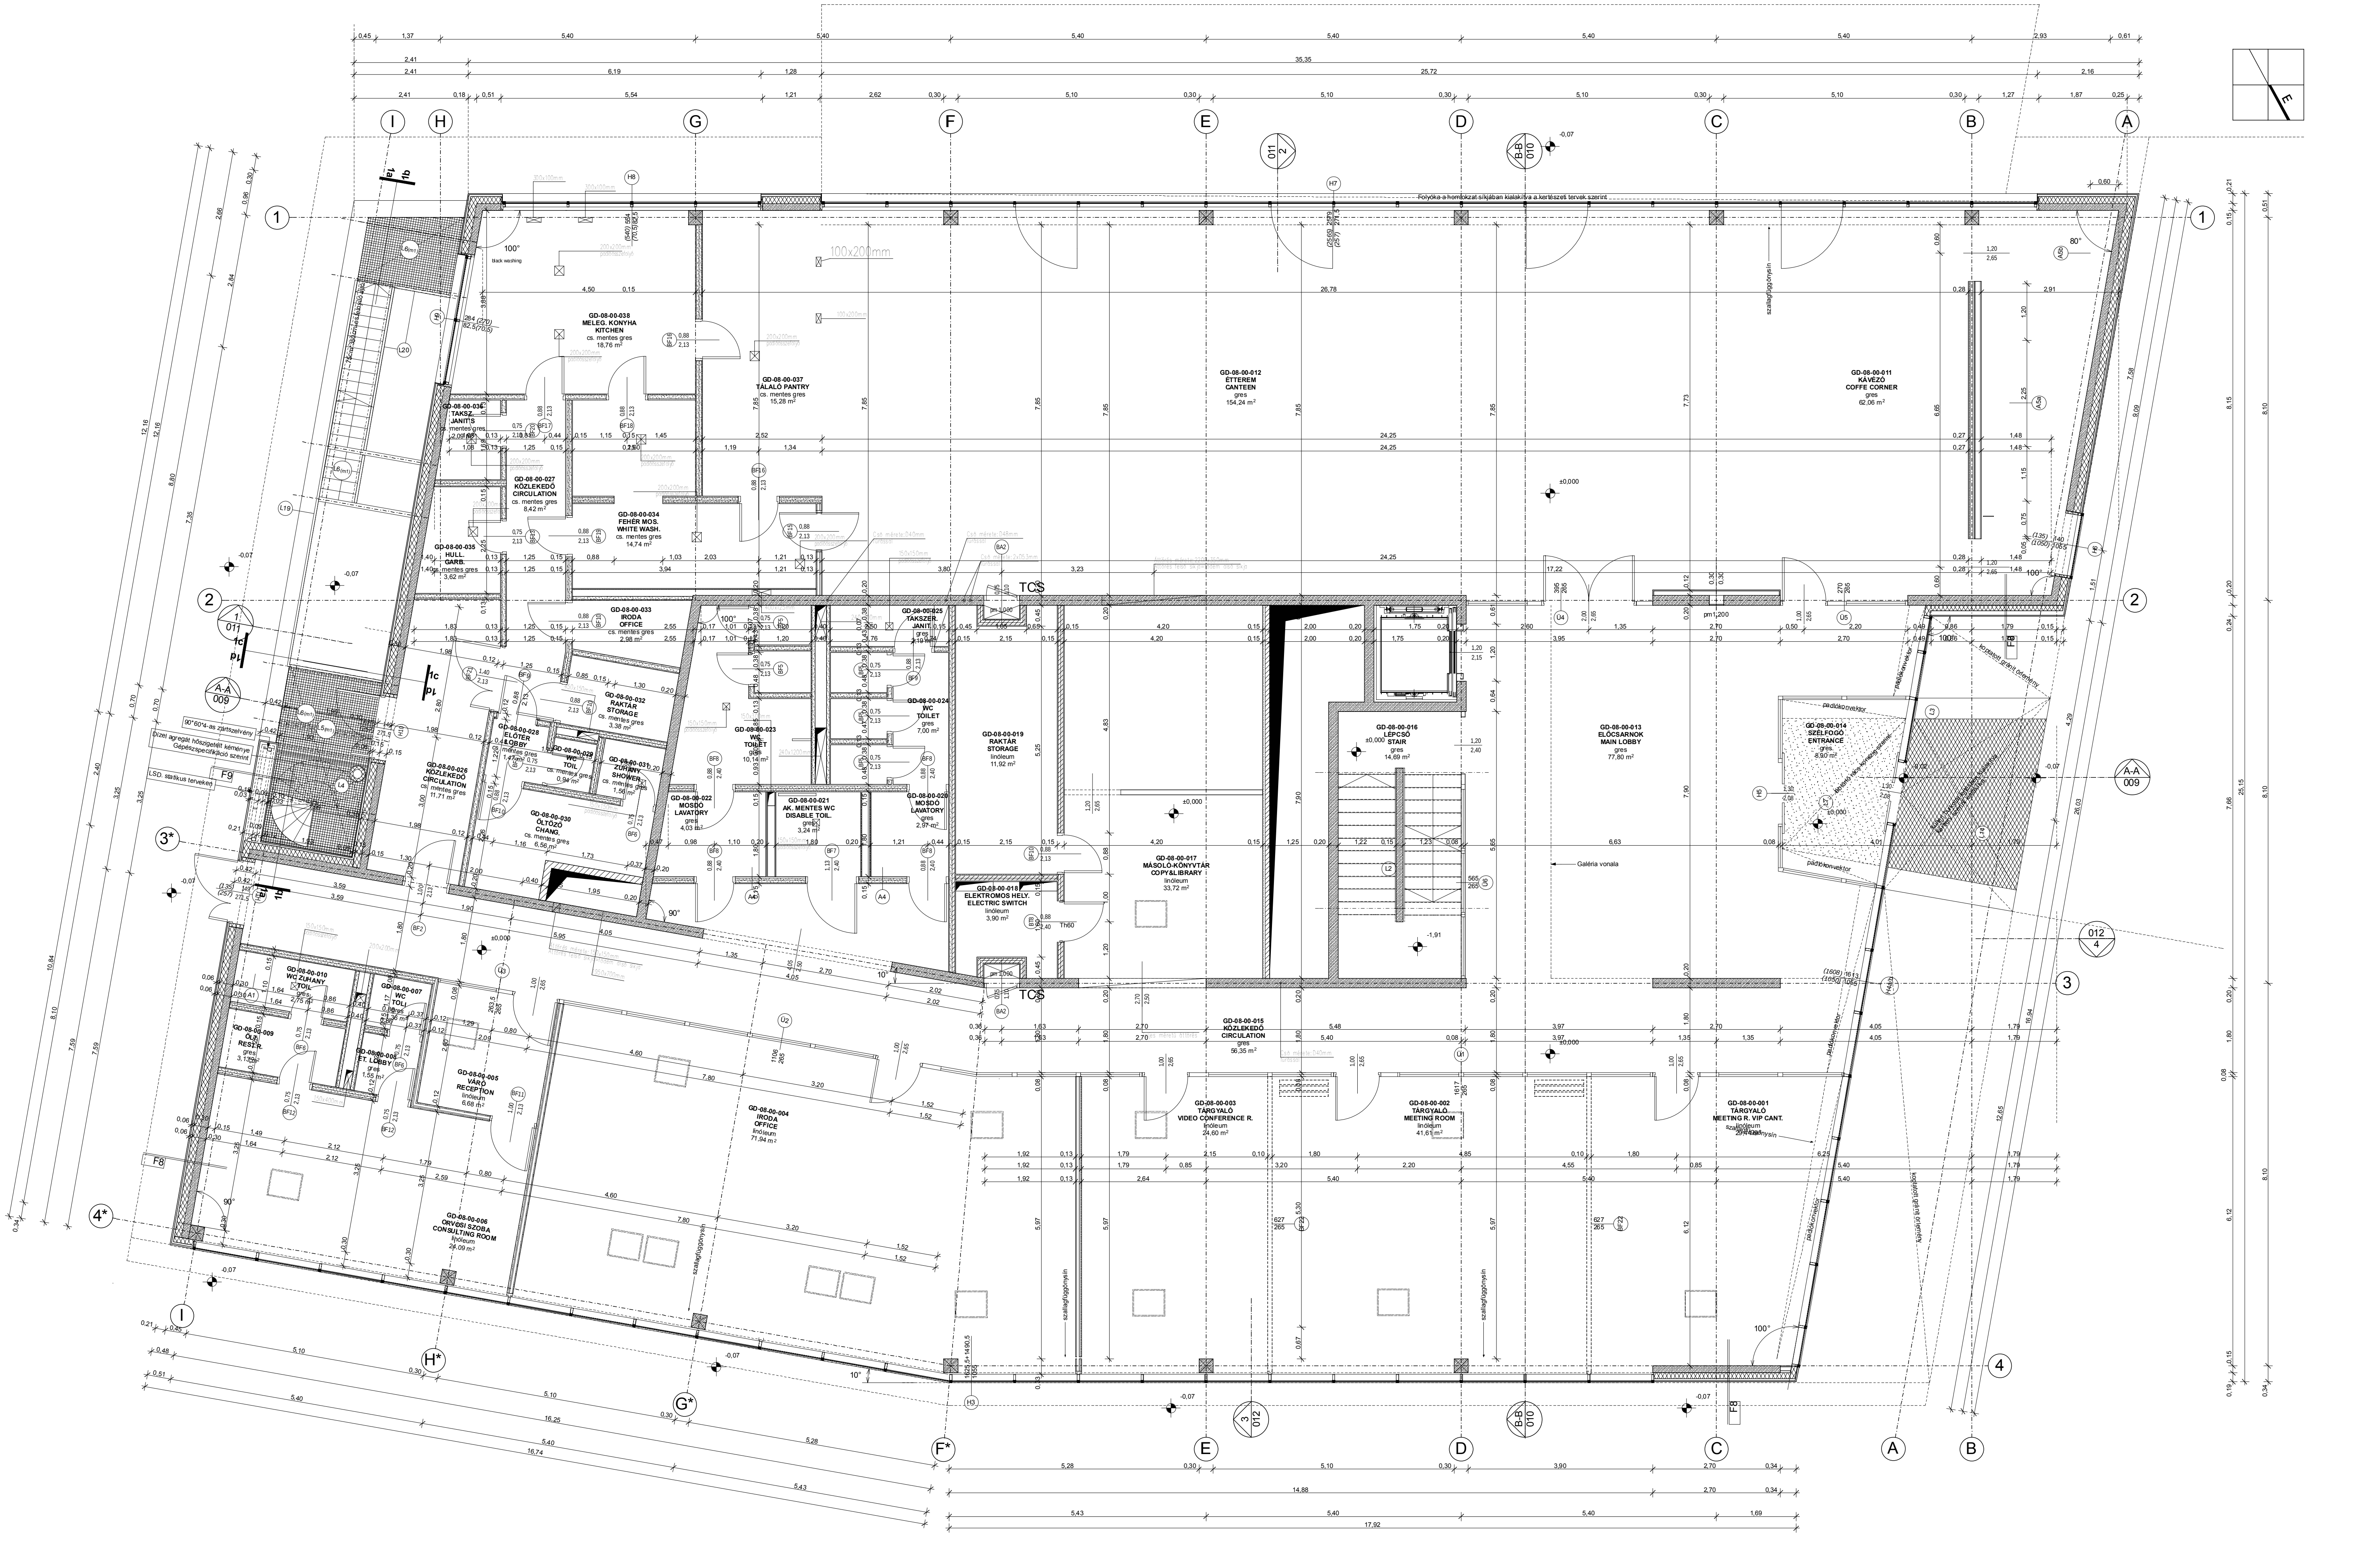
GD-08-00-038
MELEG. KONYHA
KITCHEN
cs. mentes gres
18,76 m²
GD-08-00-037
TÁLALÓ PANTRY
cs. mentes gres
15,28 m²
GD-08-00-012
ÉTTEREM
CANTEEN
gres
154,24 m²
GD-08-00-011
KÁVÉZÓ
COFFE CORNER
gres
62,06 m²
GD-08-00-036
TAKSZ.
JANIT'S
cs. mentes gres
GD-08-00-027
KÖZLEKEDŐ
CIRCULATION
cs. mentes gres
8,42 m²
GD-08-00-034
FEHÉR MOS.
WHITE WASH.
cs. mentes gres
14,74 m²
GD-08-00-035
HULL.
GARB.
cs. mentes gres
3,62 m²
GD-08-00-033
IRODA
OFFICE
cs. mentes gres
2,98 m²
GD-08-00-025
TAKSZER.
JANIT.
gres
2,19 m²
GD-08-00-032
RAKTÁR
STORAGE
cs. mentes gres
3,38 m²
GD-08-00-028
ELŐTÉR
LOBBY
cs. mentes gres
1,47 m²
GD-08-00-029
WC
TOIL
cs. mentes gres
0,94 m²
GD-08-00-031
ZUHANY
SHOWER
cs. mentes gres
1,56 m²
GD-08-00-026
KÖZLEKEDŐ
CIRCULATION
cs. mentes gres
11,71 m²
GD-08-00-030
ÖLTÖZŐ
CHANG.
cs. mentes gres
6,56 m²
GD-08-00-023
WC
TOILET
gres
10,14 m²
GD-08-00-024
WC
TOILET
gres
7,00 m²
GD-08-00-022
MOSDÓ
LAVATORY
gres
4,03 m²
GD-08-00-021
AK. MENTES WC
DISABLE TOIL.
gres
3,24 m²
GD-08-00-020
MOSDÓ
LAVATORY
gres
2,97 m²
GD-08-00-019
RAKTÁR
STORAGE
linóleum
11,92 m²
GD-08-00-018
ELEKTROMOS HELY.
ELECTRIC SWITCH
linóleum
3,90 m²
GD-08-00-017
MÁSOLÓ-KÖNYVTÁR
COPY&LIBRARY
linóleum
33,72 m²
GD-08-00-016
LÉPCSŐ
STAIR
gres
14,69 m²
GD-08-00-013
ELŐCSARNOK
MAIN LOBBY
gres
77,80 m²
GD-08-00-014
SZÉLFOGÓ
ENTRANCE
gres
8,90 m²
GD-08-00-015
KÖZLEKEDŐ
CIRCULATION
gres
56,35 m²
GD-08-00-010
WC ZUHANY
TOIL
gres
2,75 m²
GD-08-00-007
WC
TOIL
GD-08-00-009
ÖLT.
REST R.
gres
GD-08-00-008
ÉT. LOBBY
gres
1,55 m²
GD-08-00-005
VÁRÓ
RECEPTION
linóleum
6,68 m²
GD-08-00-004
IRODA
OFFICE
linóleum
71,94 m²
GD-08-00-006
ORVOSI SZOBA
CONSULTING ROOM
linóleum
24,09 m²
GD-08-00-003
TÁRGYALÓ
VIDEO CONFERENCE R.
linóleum
24,60 m²
GD-08-00-002
TÁRGYALÓ
MEETING ROOM
linóleum
41,61 m²
GD-08-00-001
TÁRGYALÓ
MEETING R. VIP CANT.
linóleum
Folyóka a homlokzat síkjában kialakítva a kertészeti tervek szerint
90*60*4-es zártszelvény
Dízel agregát hőszigetelt kéménye Gépészspecifikáció szerint
LSD. statikus terveken
Galéria vonala
padlókonvektor
koptatott gránit örlemény
szallagfüggönysín
black washing
TCS