



- közönségforgalmi terület
- színházterület
- közönség mosdó
- büfé

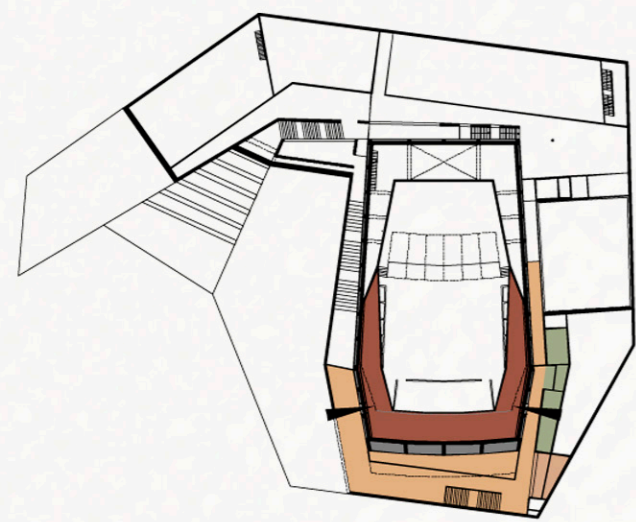


KONCERT közönségforgalmi területek

- üzemi közlekedő
- PPP öltözők, wc
- PPP nagypóráterem
- gépészet

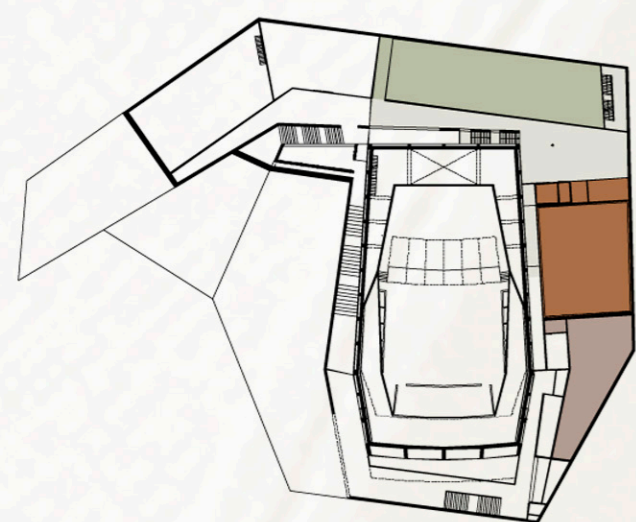


KONCERT kiszolgáló területek

- közönségforgalmi közlekedők
- 1000 fős konferenciaterem galériája
- közönség mosdó
- büfé

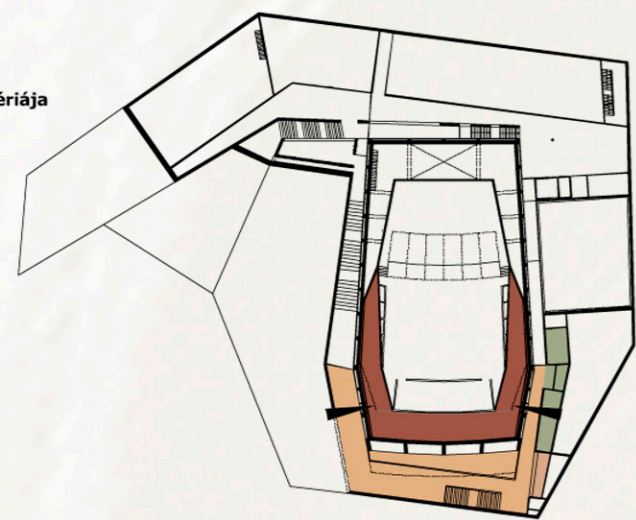


KONFERENCIA közönségforgalmi területek

- 250 fős terem technikai galériája
- gépészet

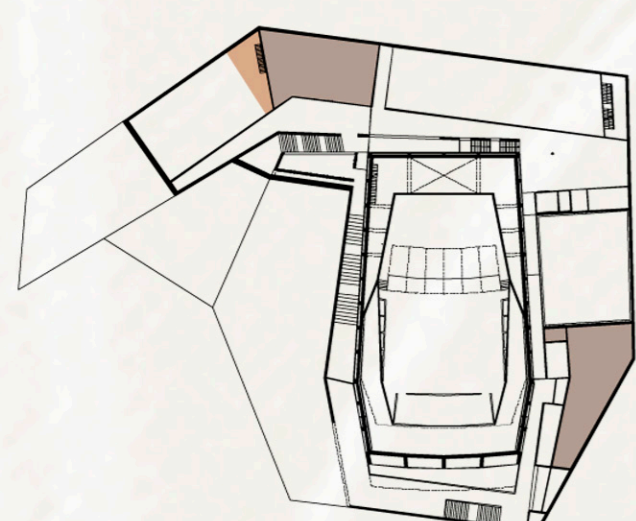

KONFERENCIA kiszolgáló területek

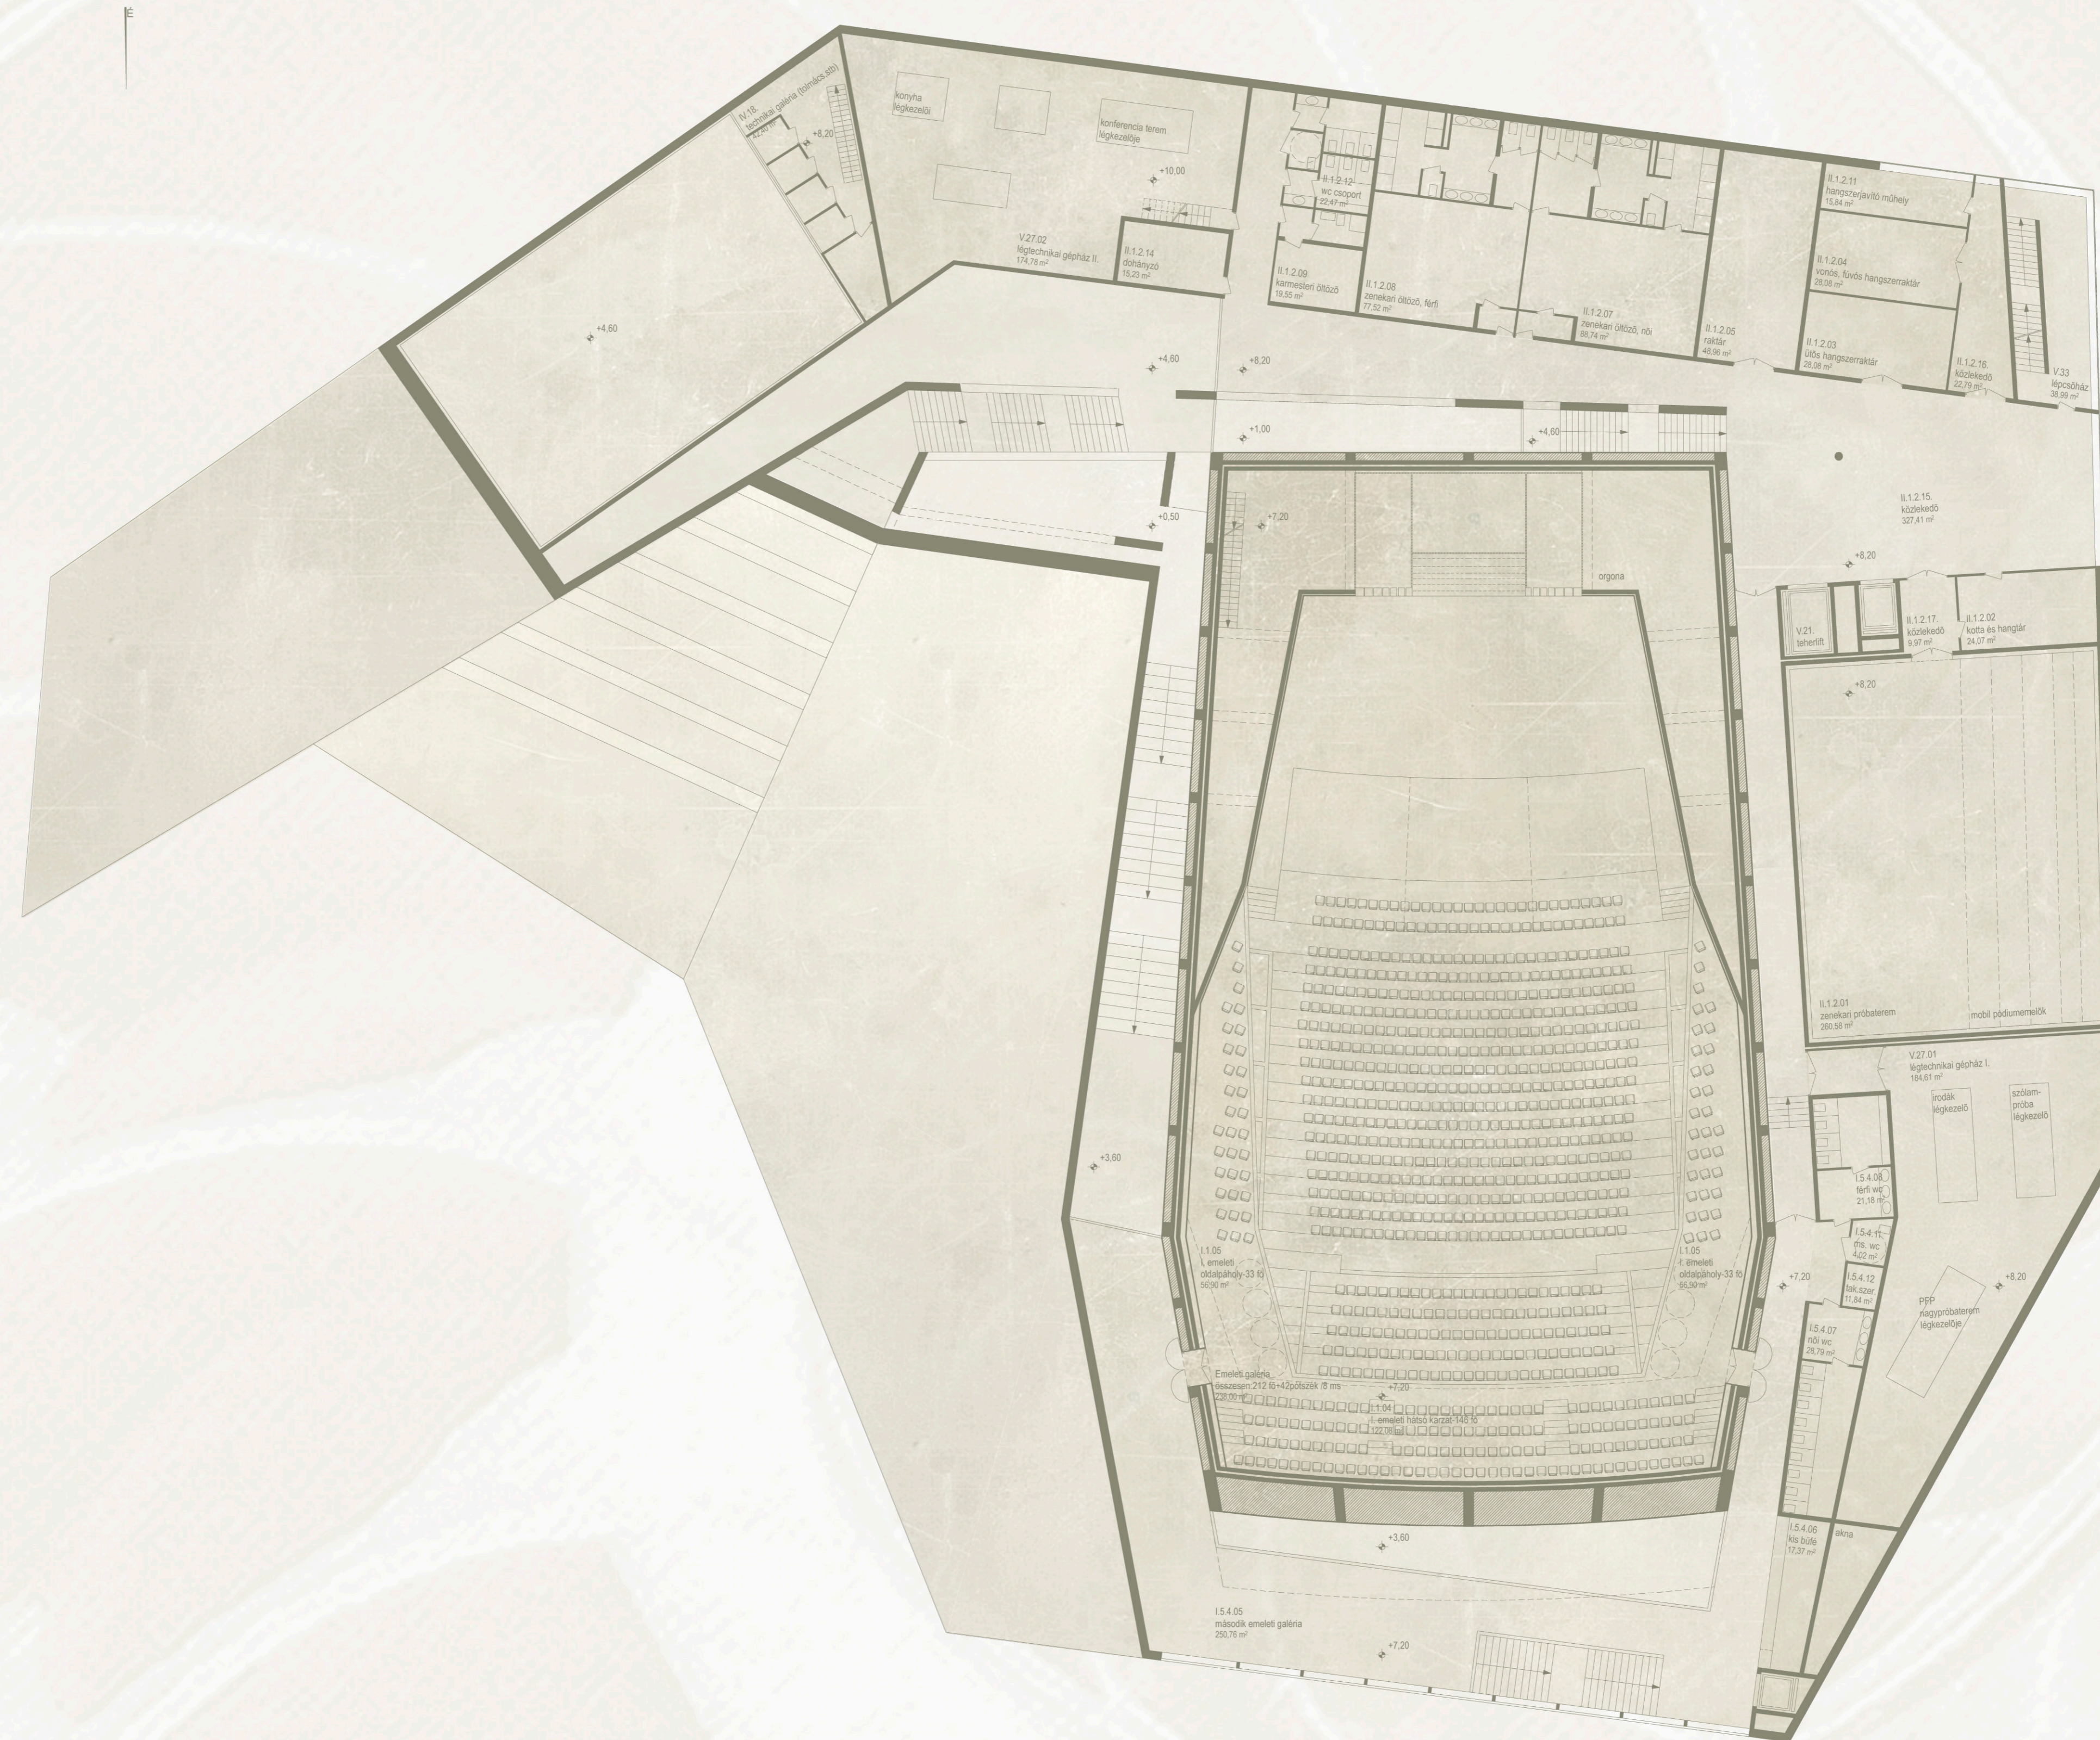

06

ELSŐ EMELET ALAPRAJZA

M=1:200

