



1 10m

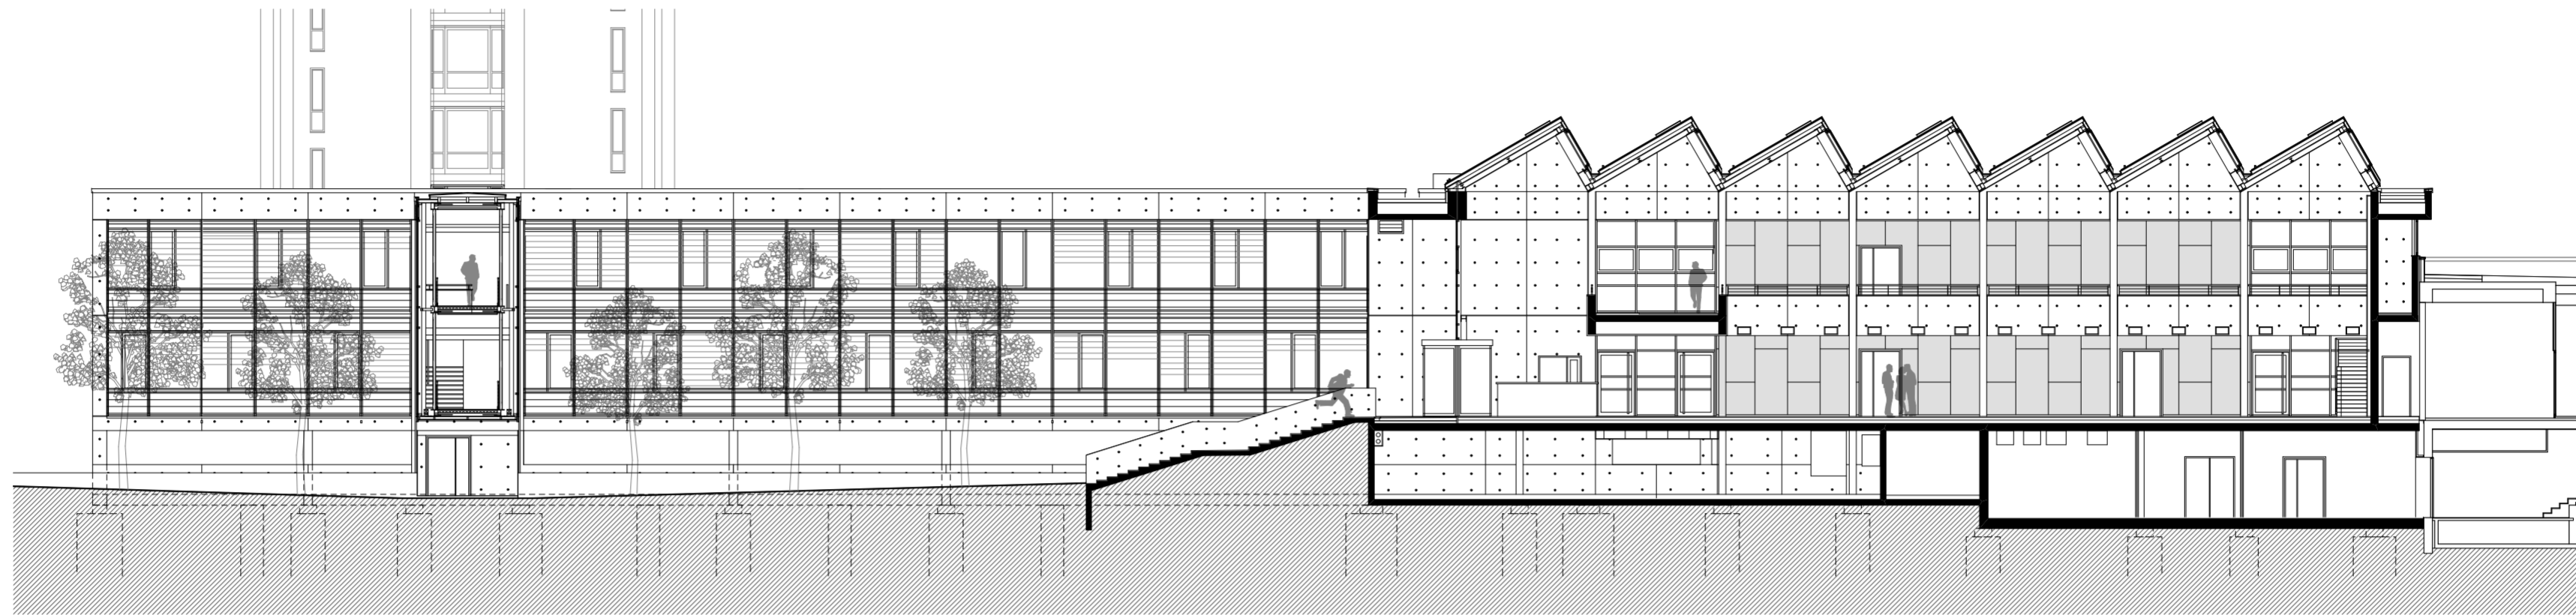

D METSZET

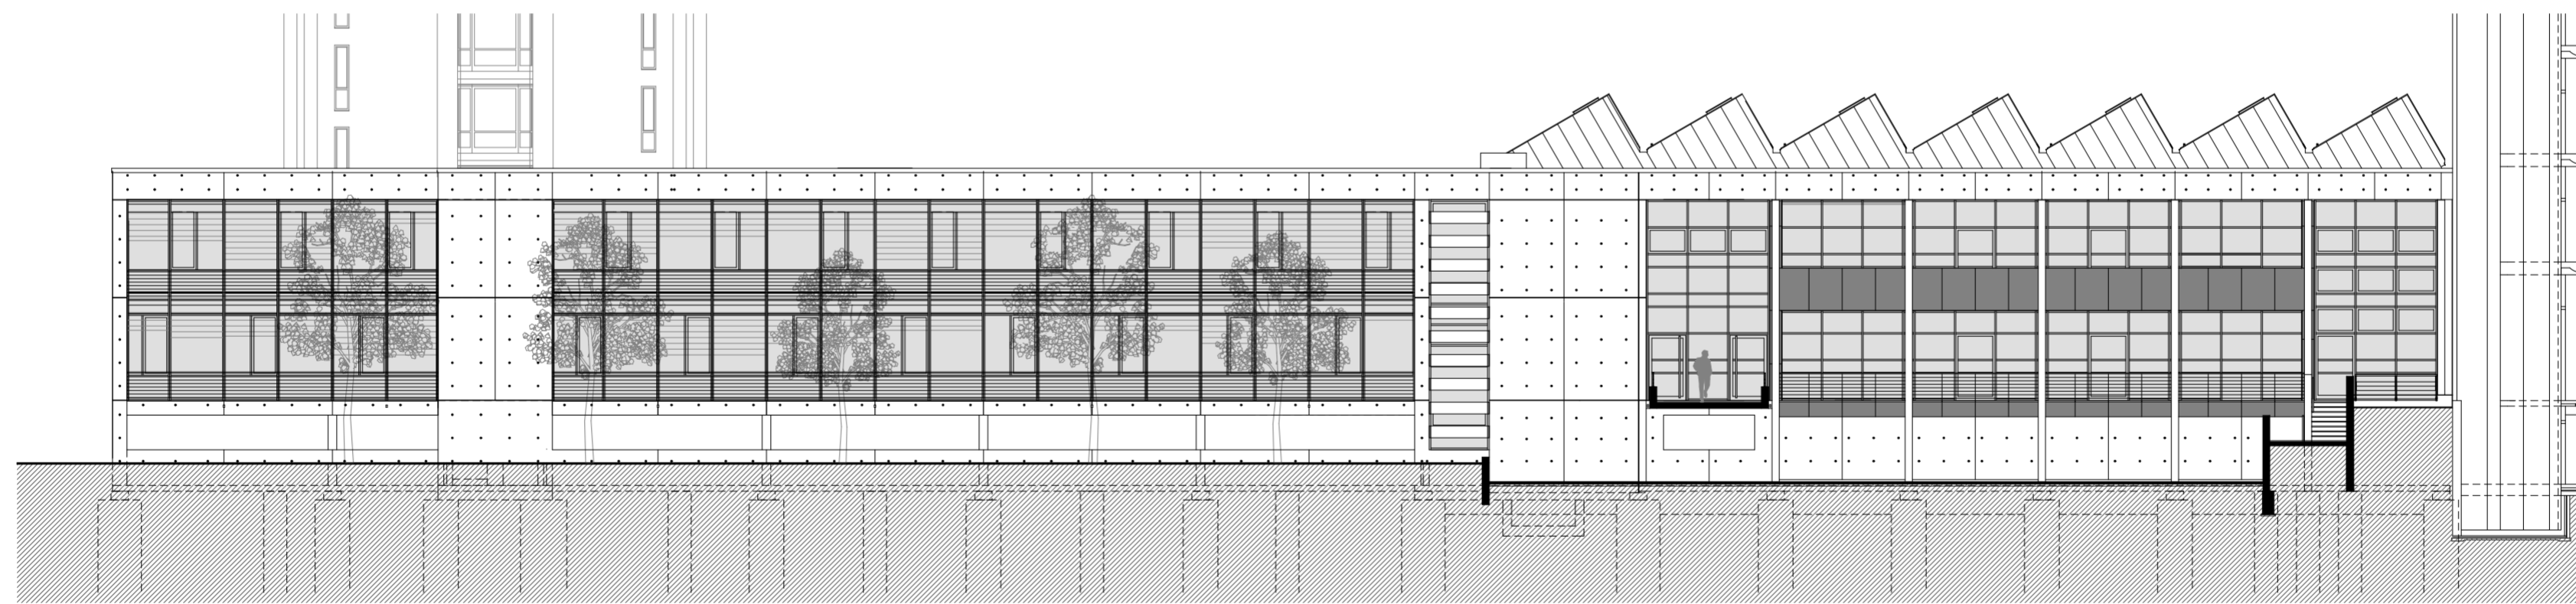

KELETI HOMLOKZAT