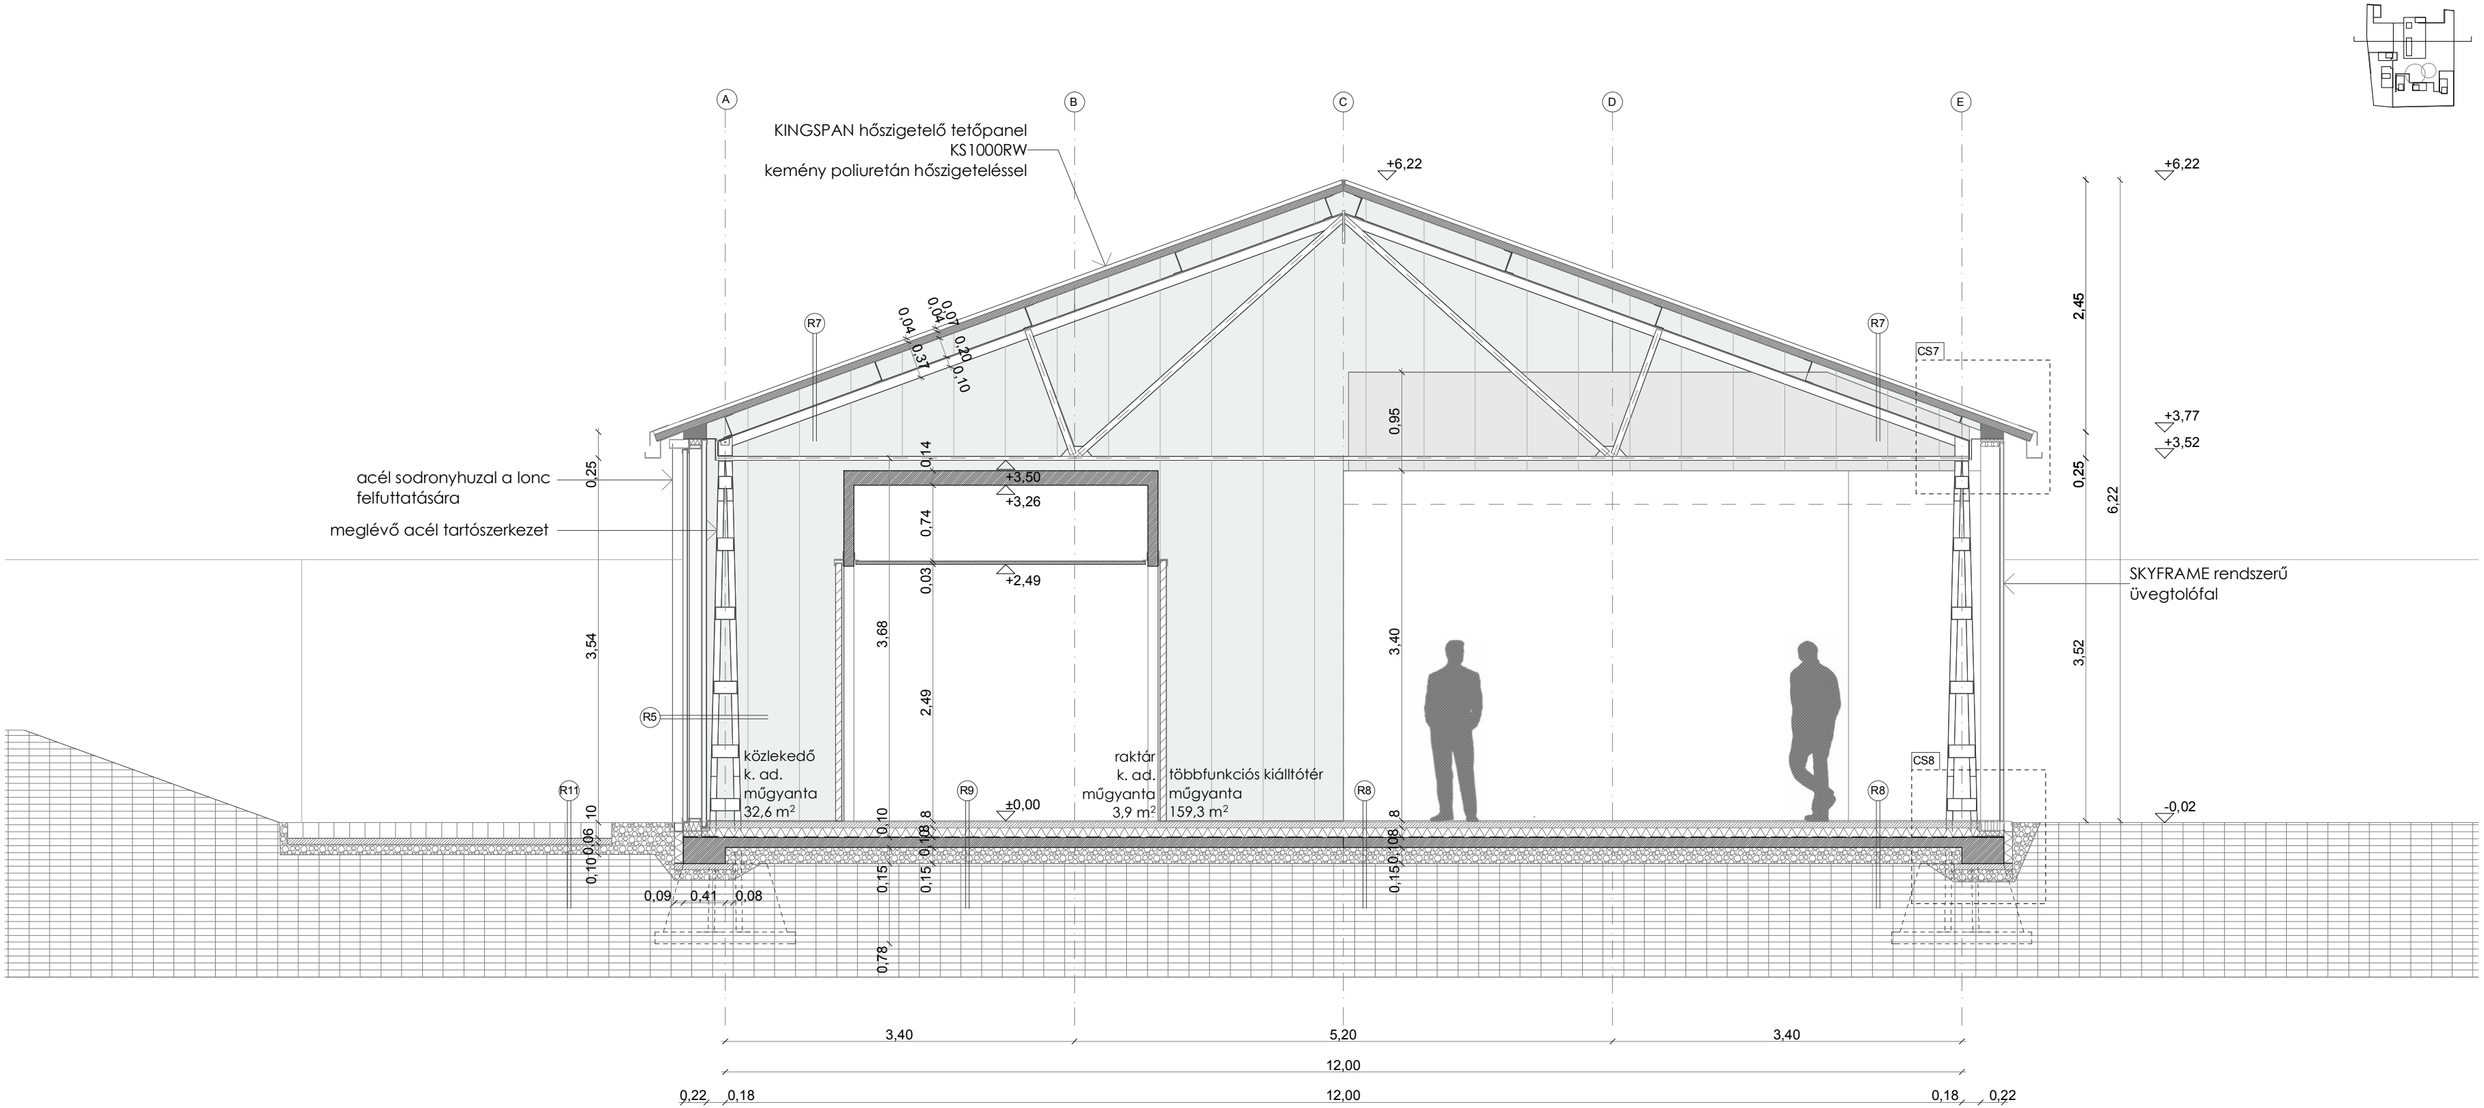

diplomaterv 2010. őszi félév urbanisztika tanszék alkotóház gödöllő csarnok metszet boda judit