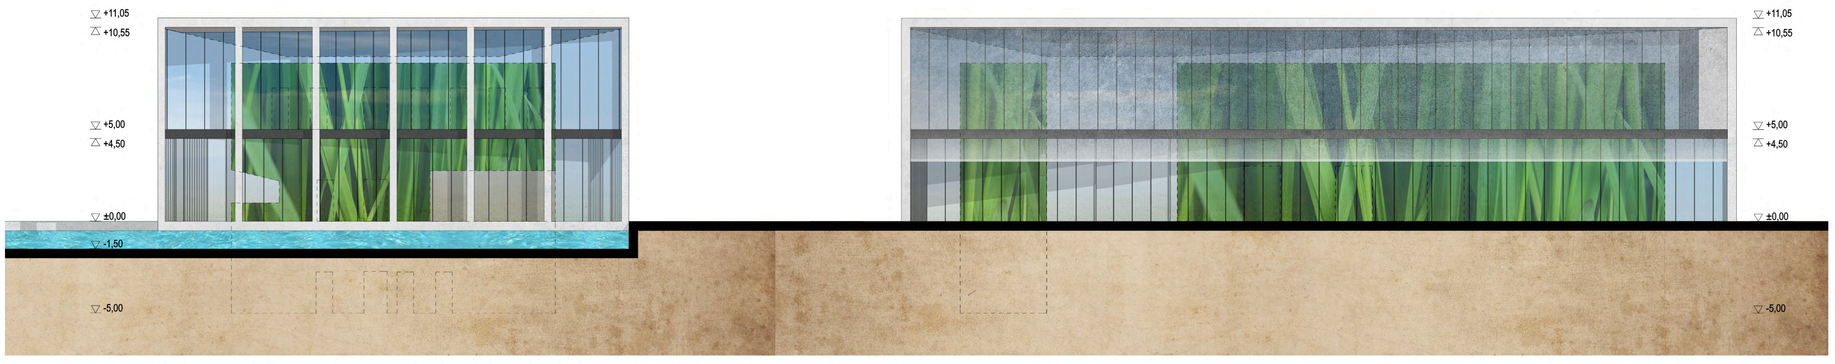

dél-keleti és dél-nyugati - főtérre néző homlokzatok m1:200

észak-nyugati és észak-keleti - zsókavár utcai homlokzatok m1:200

kereszt és hosszmetszetek m1:200

ÚJPALOTAI KÖZÖSSÉGI HÁZ, FEJLESZTÉSI KONCEPCIÓ

A **földszinten** található a **nagyterem,** és az azt körülölelő **átmeneti tér,** mint **előcsarnok**. A **kávézó,** ami direktben kapcsolja össze a teret a házzal, és a **megérkezés terei** (recepció, jegyvásárlás, ruhatár). Az **alsó szinten**, mely a térszínhez képest alagsor, helyezkednek el a **tánctermek,** melyek egy nagyobb **bevilágítóudvar** kialakításával kapnak természetes fényt. Ez az udvarka biztosítja a réteges szerkezetben az alagsorba tett **termek intimitását** és egyúttal a termek jó időben való **szabad térrel összekapcsolását** (teremnövekedés a részben fedett udvar irányába). Az alsó szinten találhatók az **öltözők** közvetlen **feljárattal a színpadra**. A tánctermek előtt **pihenő** és **nézőterület** lett kialakítva, illetve ezen a szinten került elhelyezésre a **mosdó blokk**, mely az épületet szolgálja ki alapvetően, de nagyobb rendezvényekkor felügyelet mellett megnyitható a dísztér számára is. A szinten található még a tó vízgépészete, és a hőközpont.

Az épület **emeletén** az **irodablokk** található és a nagyterem **technikai helyisége** valamint két **páholy** helyiség, és két levegőző **terasz**.

A **ház kontúrjaiban illeszkedik a** környező **lakóépületekhez**, de a **zömökebb** és **átlátszóbb** kialakítása miatt egyértelműen **különbözik tőlük**, ami a funkcióját tekintve kívánalom. Anyaghasználata: a térre tervezett egyéb jellemzően fehér beton épületekhez illeszkedő, de azoknál nemesebb anyagból, fehér kőből és üvegből készül az épület, a tetőfelület, mint ötödik homlokzat szintén fehér felületű, benne egy bevilágítóablakkal az előcsarnok felett.

Az épület déli üveghomlokzata előtt nagyméretű **vászonárnyékoló** lesz elengedhető, mely a térről nézve **kivetítőfelületként** tud majd funkcionálni. Illetve az épület előtt elhelyezett alkalmi **szabadtéri színpad háttér**felületét tudja biztosítani.

A **vizuális kultúra térnyerése manapság tagadhatattlan**, **ezt** minden módon **segítenie kell egy** modern **közösségi háznak**. Az **épüle**t olyanra formáltuk, hogy önnmagában ne túl sok érzelmet közvetítsen, **a benne lévő tartalom által váljon érdekessé**. Különösen ha **belső tartalom ki tud vetülni a homlokzatra**, ahol a hatalmas kivetítőn a vízuális lehetőségeknek köszönhetően az épületben játszó színészről pörögnek olyan közeli felvételek amik a mimikai részletekig engednek betekintést akár ötven méter távolságról, a téren ülve. Ezek a lehetőségek meg tudják újítani akár magát színjátszást is. A kivetítéssel összekapcsolt kultúra terjesztésre már volt egy pozitív példa Budapesten a neve Konstruktív.

földszinti alaprajz m1:200

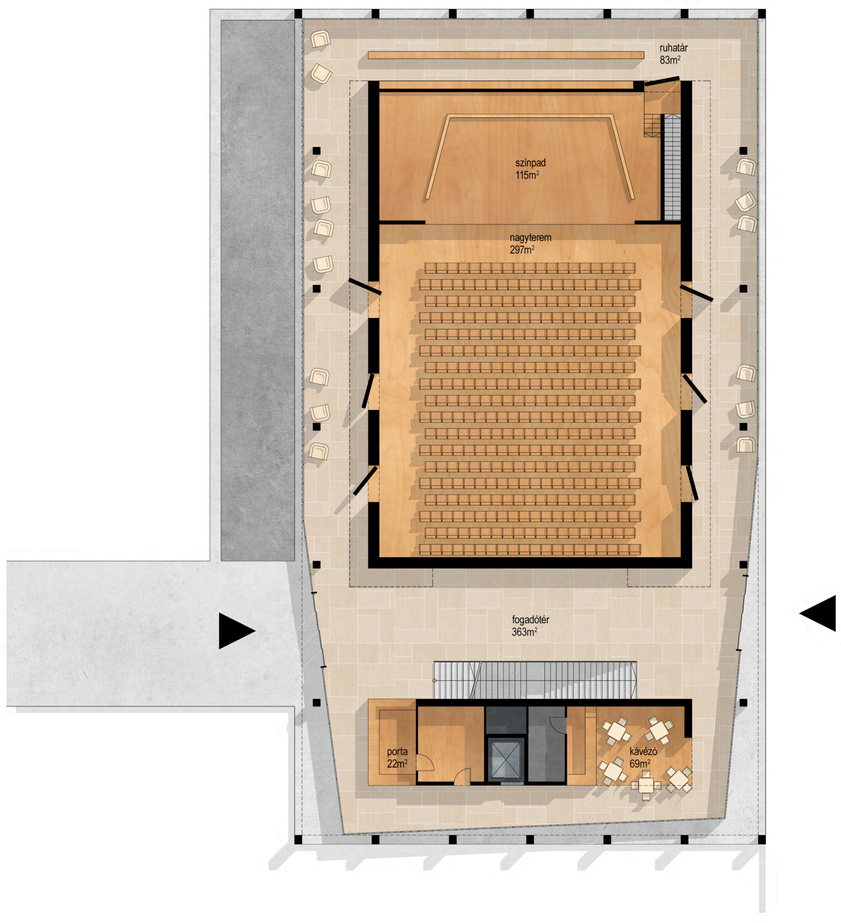

emeleti alaprajz m1:200

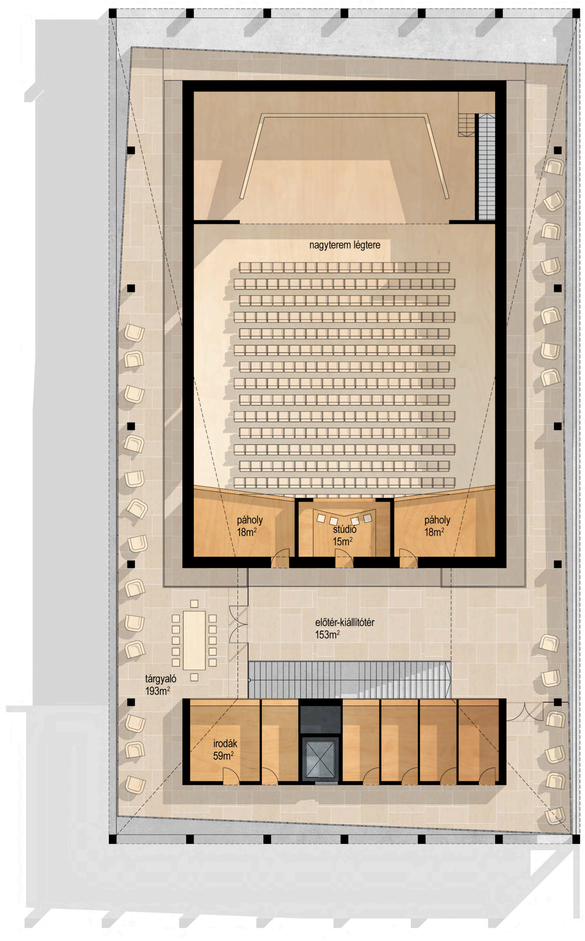

alsó szinti alaprajz m1:200

ÚJPALOTA, FŐ TÉR ÖTLETPÁLYÁZAT

A TERVEZETT ÚJPALOTAI KÖZÖSSÉGI HÁZ TERVEI

4