


APOR PÉTER UTCA

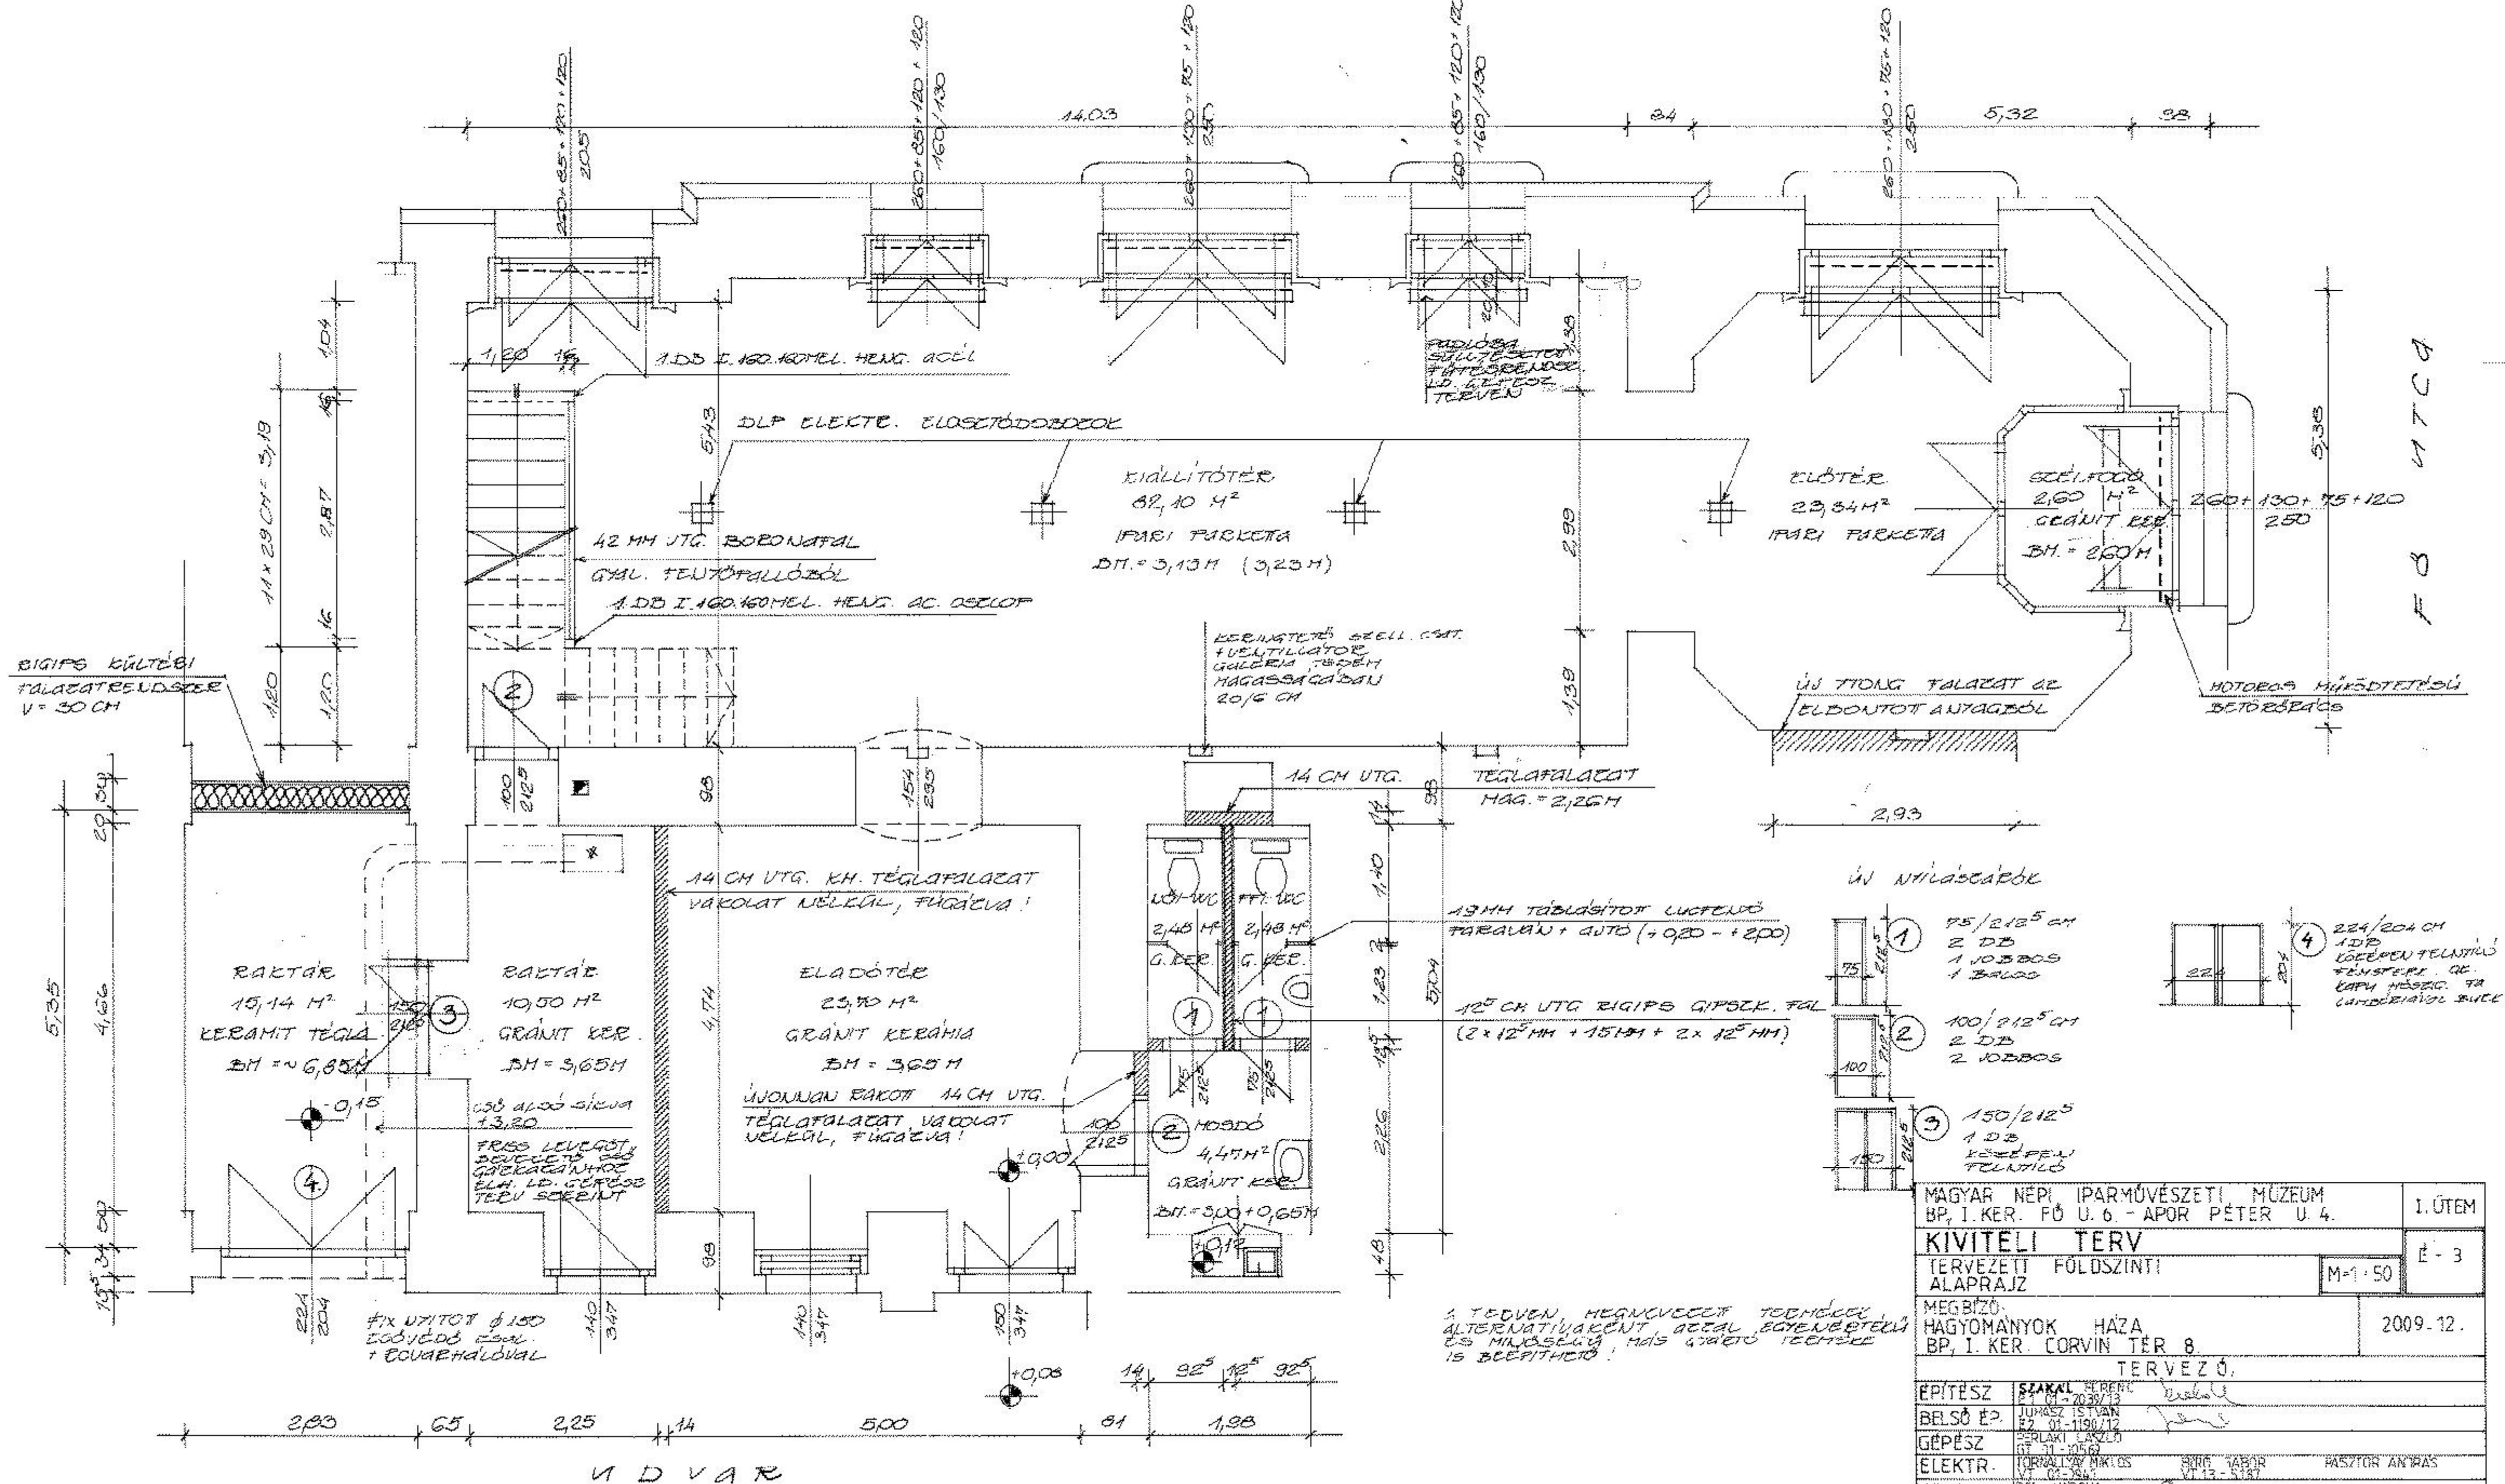

2. TERVEN, MEGNEVEZETT TOJÁSÉCSŐ ALTERNATÍVAKÉNT, DEZAL EGYENBETELTŰ ÉS MŰBESZÉLŐ MÁIS VÁLTOZTÓ TERVEN IS BEÉPÍTHETŐ!

MAGYAR NÉPI IPARMŰVÉSZETI MŰZEUM BP, I. KER. PÓ U. 6. - APOR PÉTER U. 4.		I. ÜTEM
<b>KIVITELI TERV</b>		É - 3
TERVEZETT FÖLDSZINTI ALAPRAJZ		M=1:50
MEGBÍZÓ: HAGYOMÁNYOK HÁZA BP, I. KER. CORVIN TÉR 8.		2009. 12.
TERVEZŐ,		
ÉPÍTÉSZ	SZAKAL FERENC É. T. 01 - 2039/13	
BELSŐ ÉP.	JUNKCS IZTÁK É. T. 01 - 190/13	
GÉPÉSZ	ERLAKI LÁSZLÓ É. T. 01 - 2056	
ELEKTR.	ORNAI SZ. MIKLÓS É. T. 03 - 204	PASZTOR ANIRAS
STATIKA	PÁL MÁRCS É. T. 01 - 2060	
GEN. TERV	SZAKAL FERENC É. T. 01 - 2039/13	

NDVAR