


Keresztmetszet 1. / Tervlap 3.1

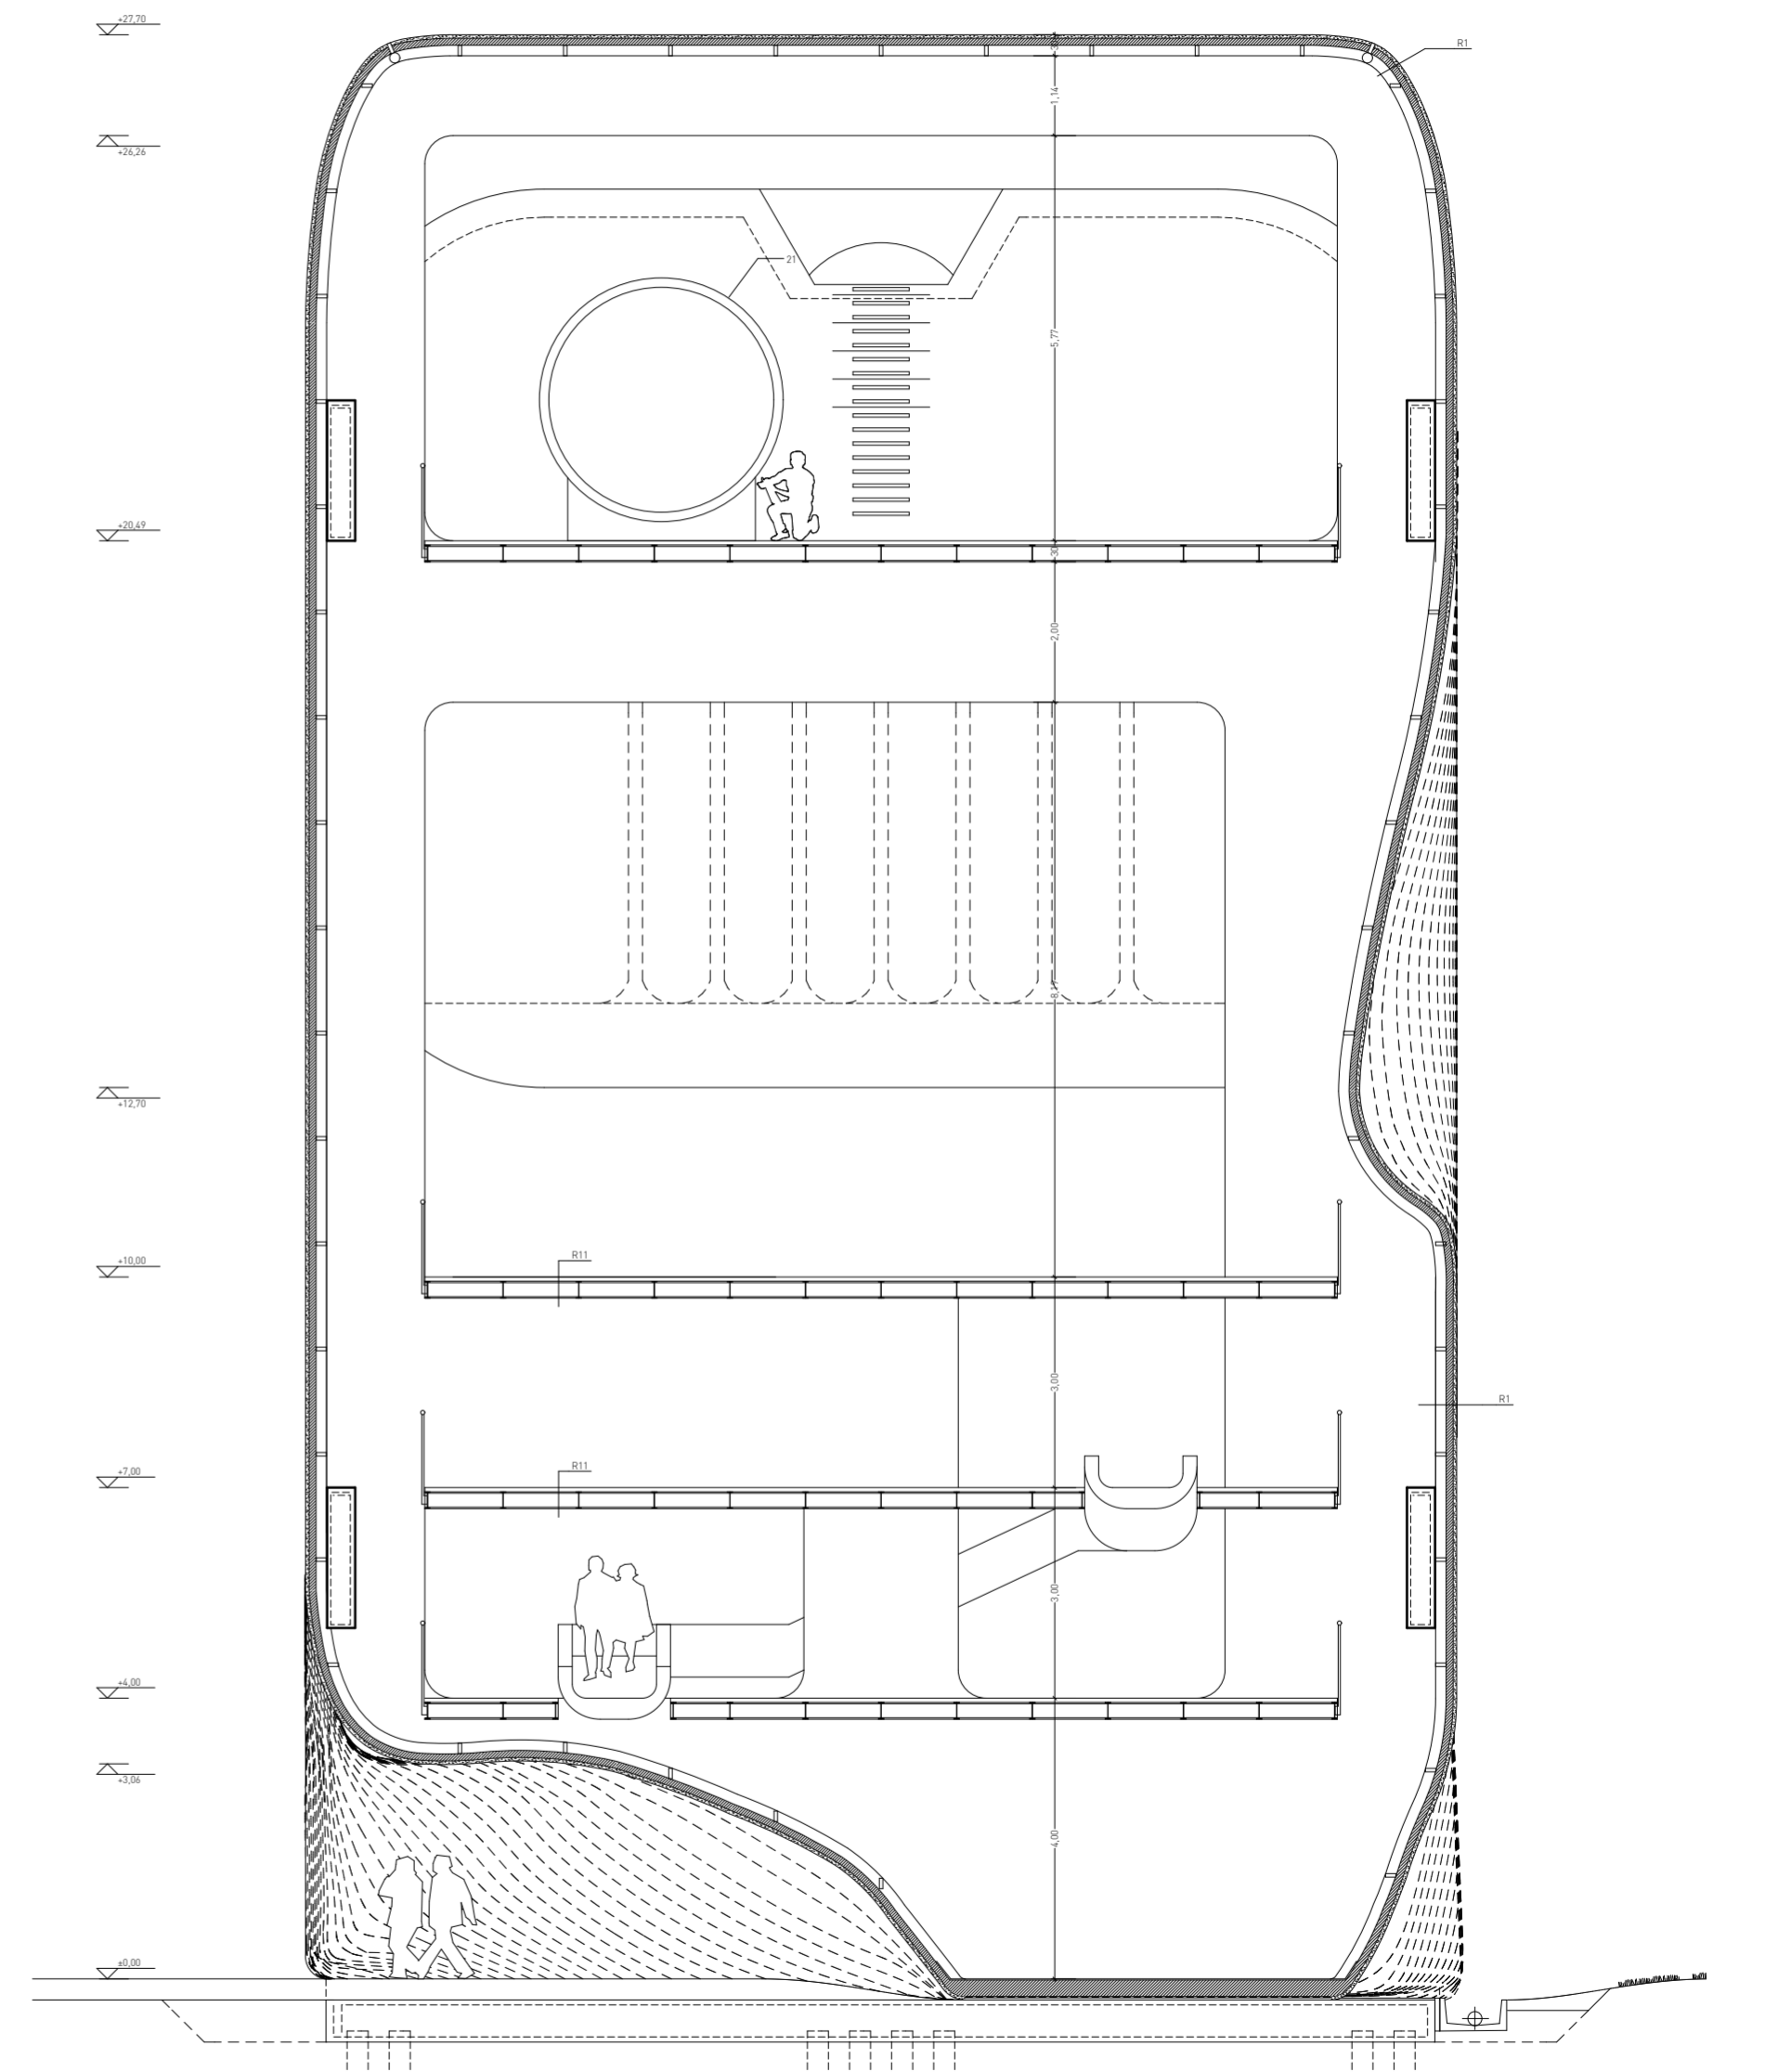

Keresztmetszet 2. / Tervlap 3.2



0 m 5 m 10 m