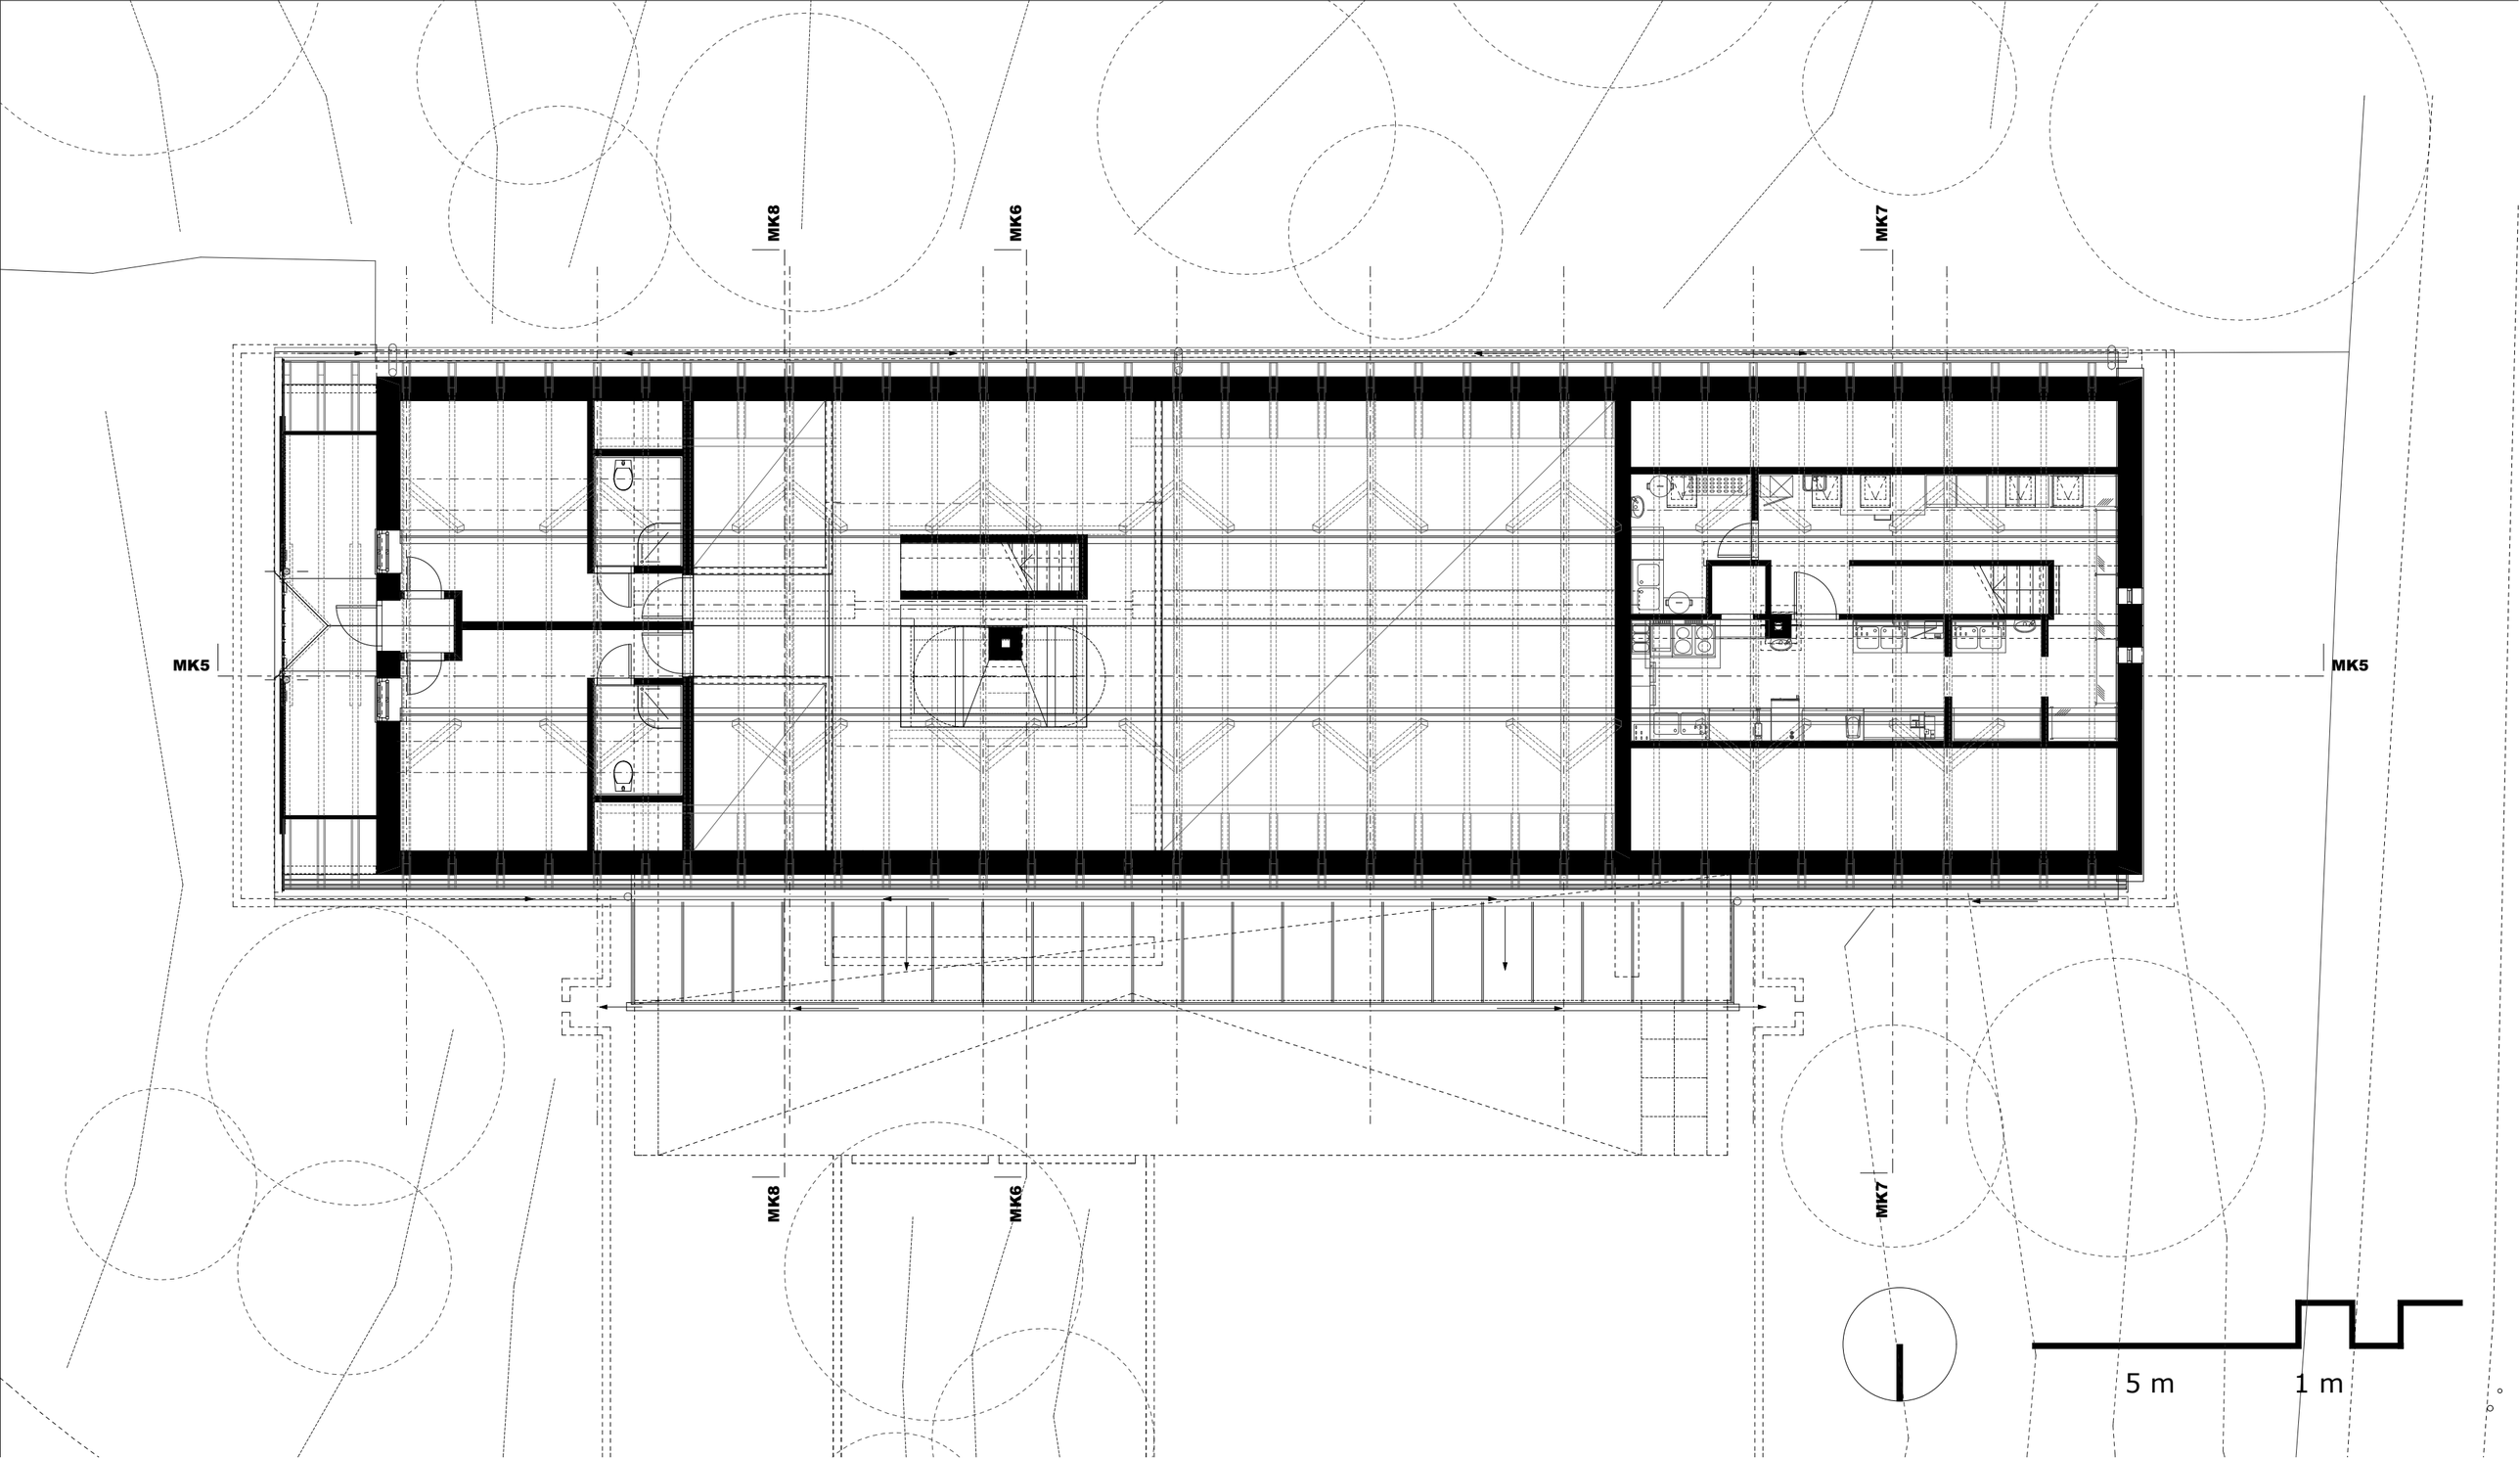
MK8
MK6
MK7
MK5
MK5
MK8
MK6
MK7
5 m
1 m