I. EMELETI ALAPRAJZ M 1:100

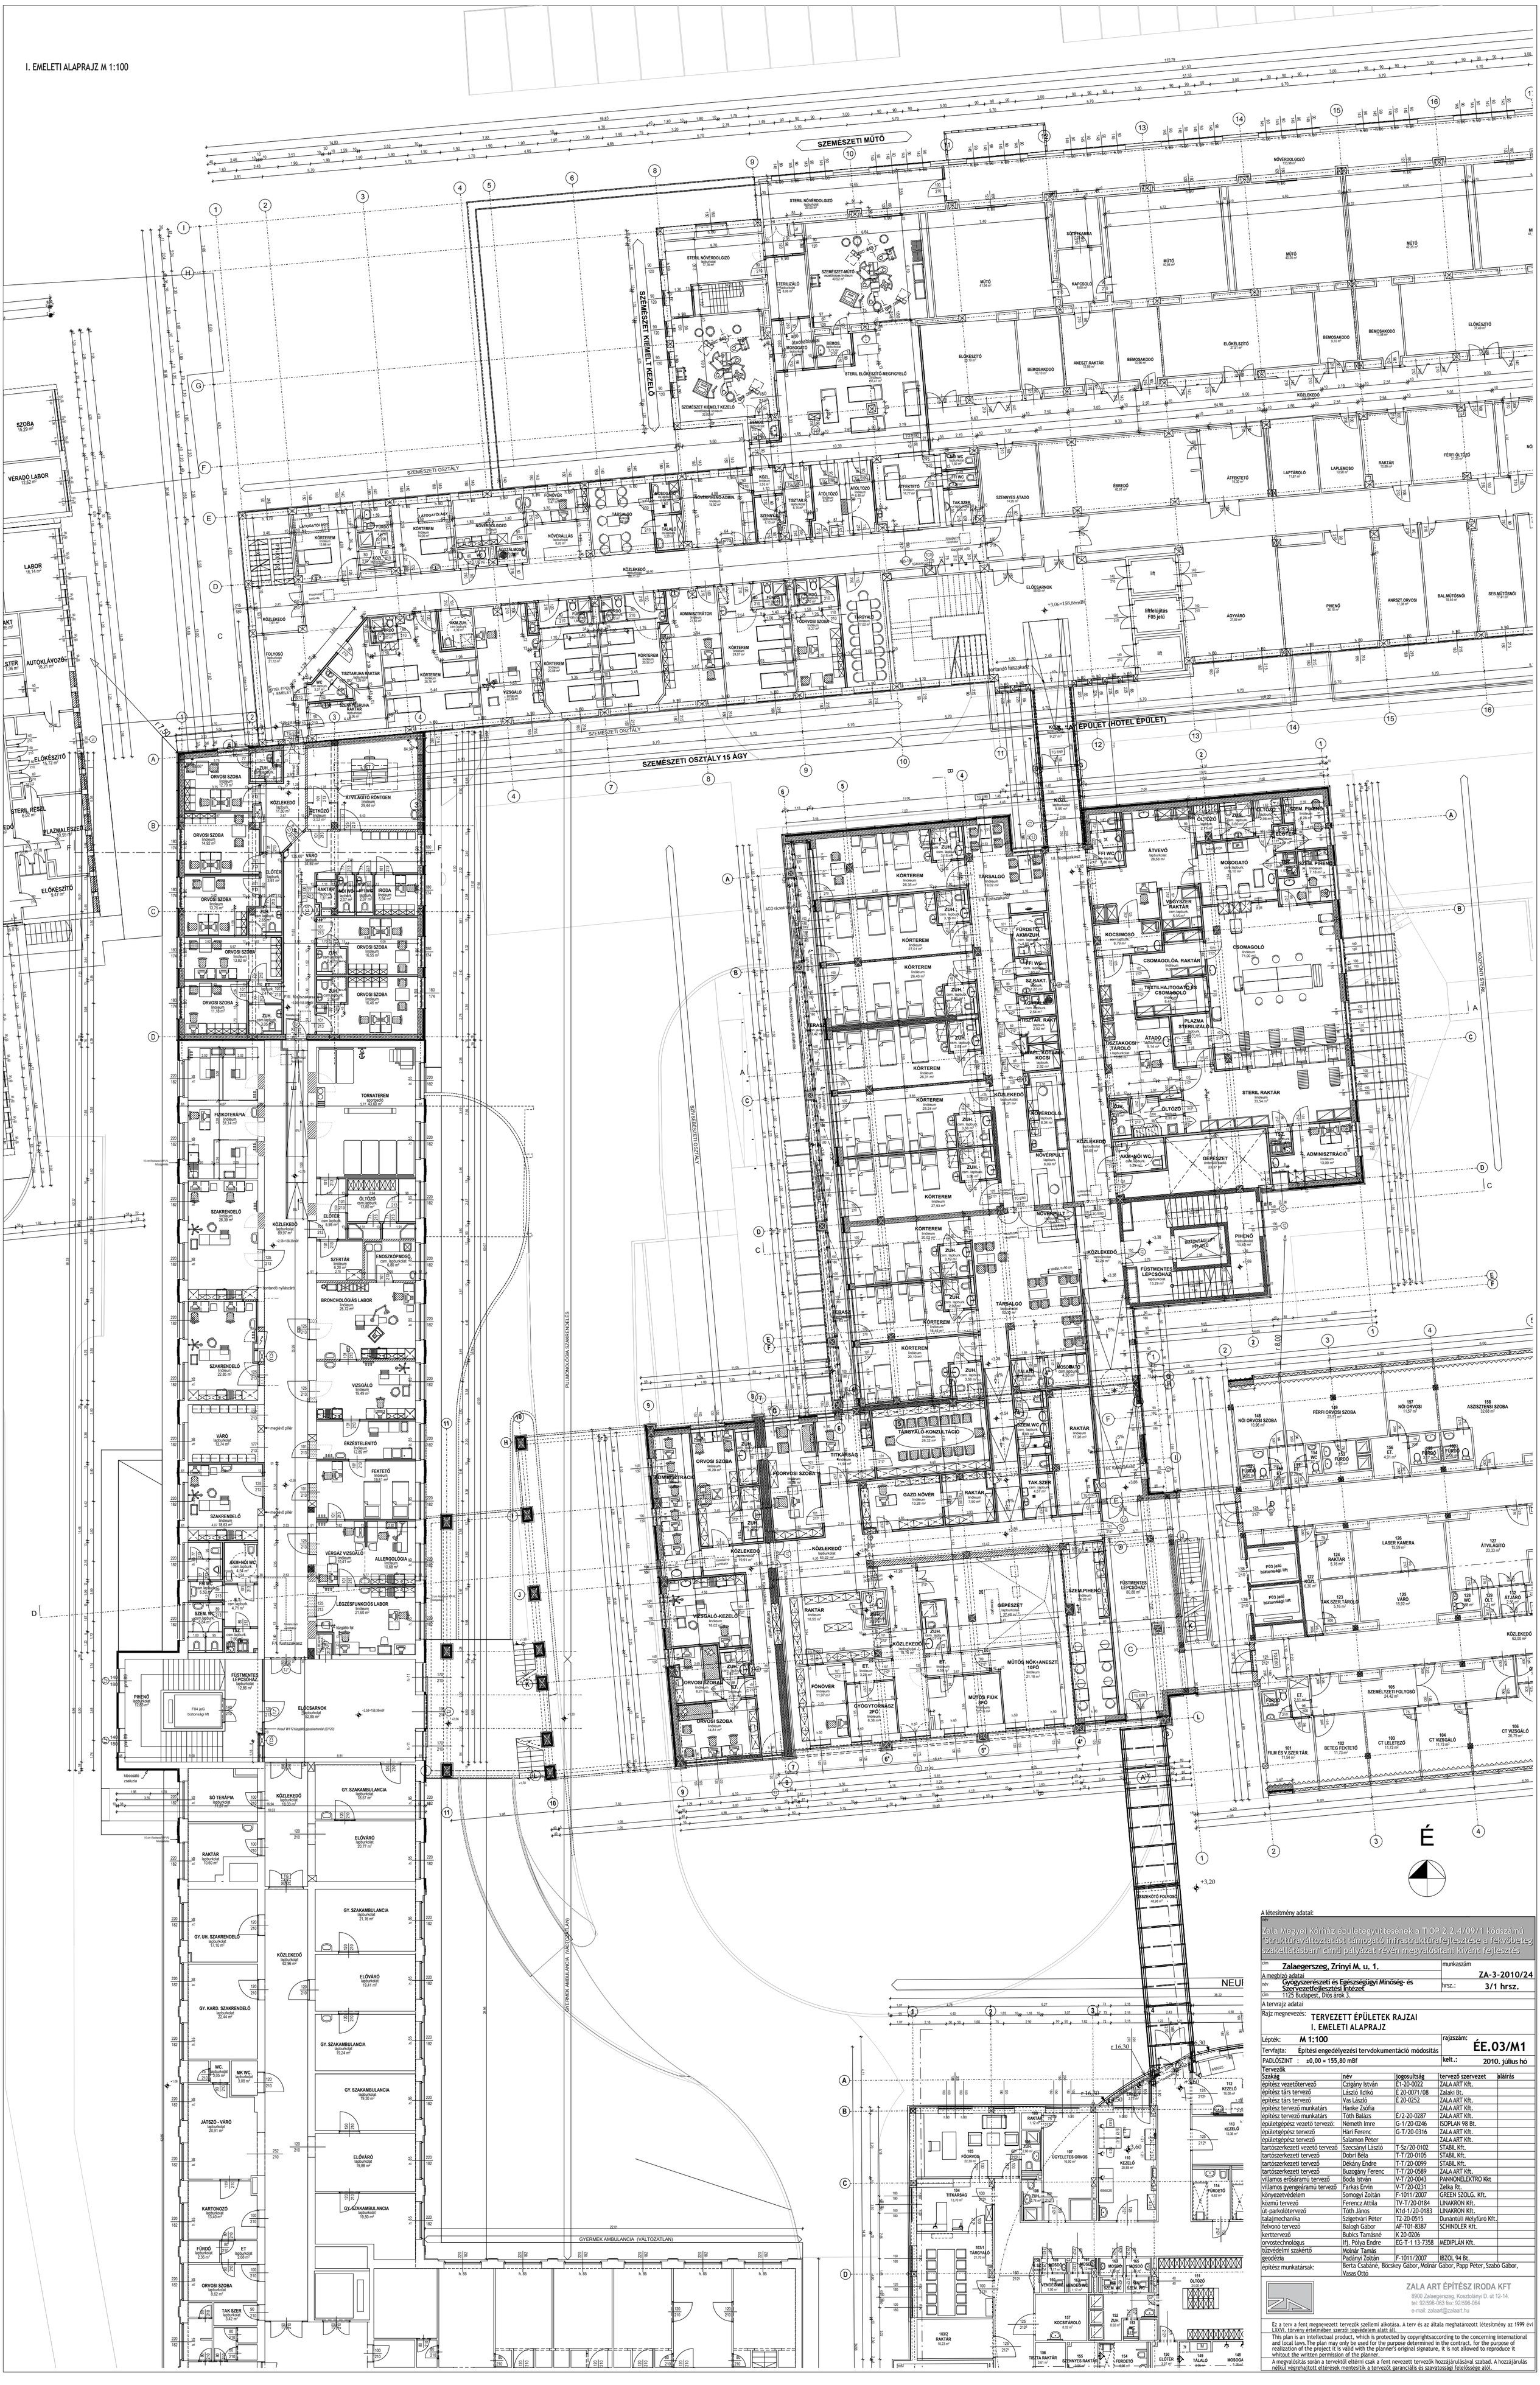

A létesítmény adatai:

cím: Zalaegerszeg, Zrínyi M. u. 1.	munkaszám: ZA-3-2010/24
A megbízó adatai: Gyógyszerészeti és Egészségügyi Minőség- és Szervezetfejlesztési Intézet, 1125 Budapest, Diós árok 3.	hrsz.: 3/1 hrsz.

A tervrajz adatai

Rajz megnevezés: **TERVEZETT ÉPÜLETEK RAJZAI**
I. EMELETI ALAPRAJZ

Lépték: **M 1:100** | rajzszám: **ÉE.03/M1**

Tervfajta: **Építési engedélyezési tervdokumentáció módosítás**

PADLÓSZINT : **±0,00 = 155,80 mBf** | kelt.: **2010. július hó**

Tervezők

Szakág	név	jogosultság	tervező szervezet	aláírás
építész vezetőtervező	Czigány István	É1-20-0022	ZALA ART Kft.	
építész társ tervező	László Ildikó	É 20-0071/08	Zalaki Bt.	
építész társ tervező	Vas László	É 20-0252	ZALA ART Kft.	
építész tervező munkatárs	Hanke Zsófia		ZALA ART Kft.	
építész tervező munkatárs	Tóth Balázs	É/2-20-0287	ZALA ART Kft.	
épületgépész vezető tervező:	Németh Imre	G-1/20-0246	ISOPLAN 98 Bt.	
épületgépész tervező	Häri Ferenc	G-T/20-0316	ZALA ART Kft.	
épületgépész tervező	Salamon Péter		ZALA ART Kft.	
tartószerkezeti vezető tervező	Szecsányi László	T-Sz/20-0102	STABIL Kft.	
tartószerkezeti tervező	Dobri Béla	T-T/20-0105	STABIL Kft.	
tartószerkezeti tervező	Dékány Endre	T-T/20-0099	STABIL Kft.	
tartószerkezeti tervező	Buzogány Ferenc	T-T/20-0589	ZALA ART Kft.	
villamos erősáramú tervező	Boda István	V-T/20-0043	PANNONELEKTRO Kkt	
villamos gyengeáramú tervező	Farkas Ervin	V-T/20-0231	Zelka Rt.	
környezetvédelem	Somogyi Zoltán	F-1011/2007	GREEN SZOLG. Kft.	
közmű tervező	Ferencz Attila	TV-T/20-0184	LINAKRON Kft.	
út-parkolótervező	Tóth János	K1d-1/20-0183	LINAKRON Kft.	
talajmechanika	Szigetvári Péter	T2-20-0515	Dunántúli Mélyfúrók Kft.	
felvonó tervező	Balogh Gábor	AF-T01-8387	SCHINDLER Kft.	
kerttervező	Bubics Tamásné	K 20-0206		
orvostechnológus	Ifj. Pólya Endre	EG-T-1 13-7358	MEDIPLAN Kft.	
tűzvédelmi szakértő	Molnár Tamás			
geodézia	Padányi Zoltán	F-1011/2007	IBZOL 94 Bt.	
építész munkatársak:	Berta Csabáné, Bocskey Gábor, Molnár Gábor, Papp Péter, Szabó Gábor, Vasas Ottó			

ZALA ART ÉPÍTÉSZ IRODA KFT
8900 Zalaegerszeg, Kosztolányi D. út 12-14.
tel: 92/596-063 fax: 92/596-064
e-mail: zalaart@zalaart.hu

Ez a terv a fent megnevezett tervezők szellemi alkotása. A terv és az általa meghatározott létesítmény az 1999 évi LXXVI. törvény értelmében szerzői jogvédelem alatt áll.

This plan is an intellectual product, which is protected by copyrightsaccording to the concerning international and local laws.The plan may only be used for the purpose determined in the contract, for the purpose of realization of the project It is valid with the planner's original signature, it is not allowed to reproduce it whitout the written permission of the planner.

A megvalósítás során a tervektől eltérni csak a fent nevezett tervezők hozzájárulásával szabad. A hozzájárulás nélkül végrehajtott eltérések mentesítik a tervezőt garanciális és szavatossági felelőssége alól.