

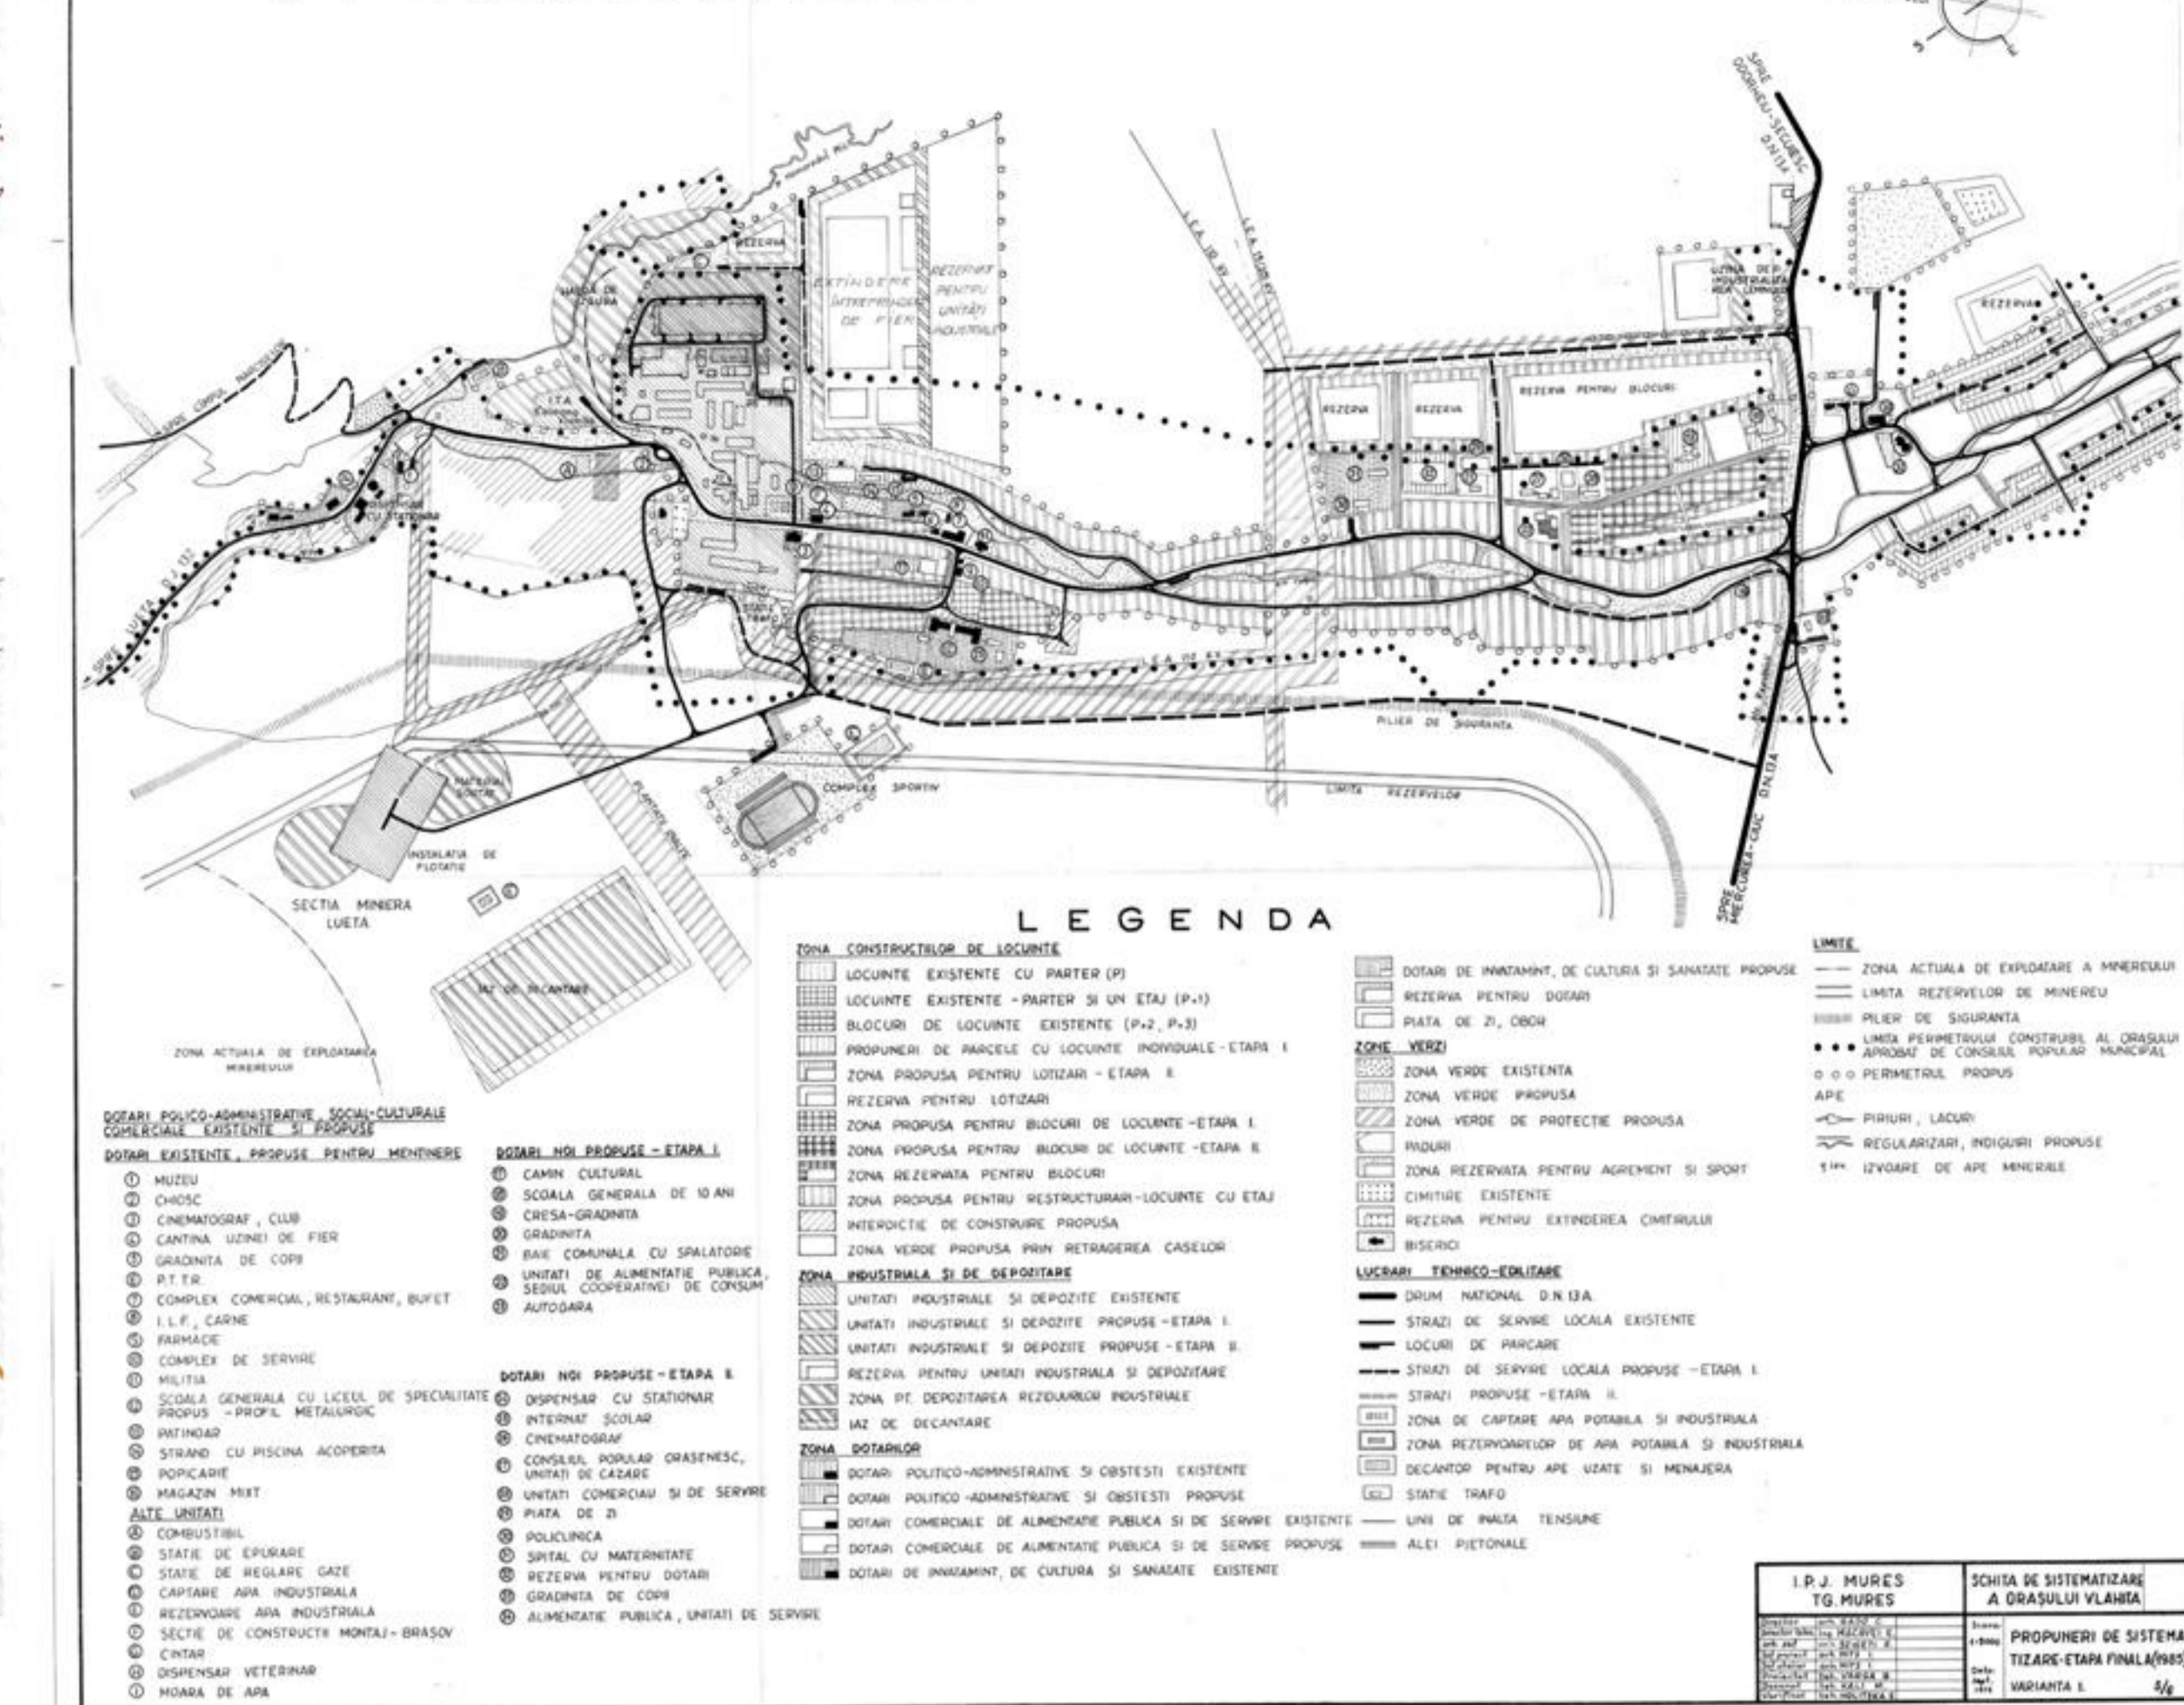
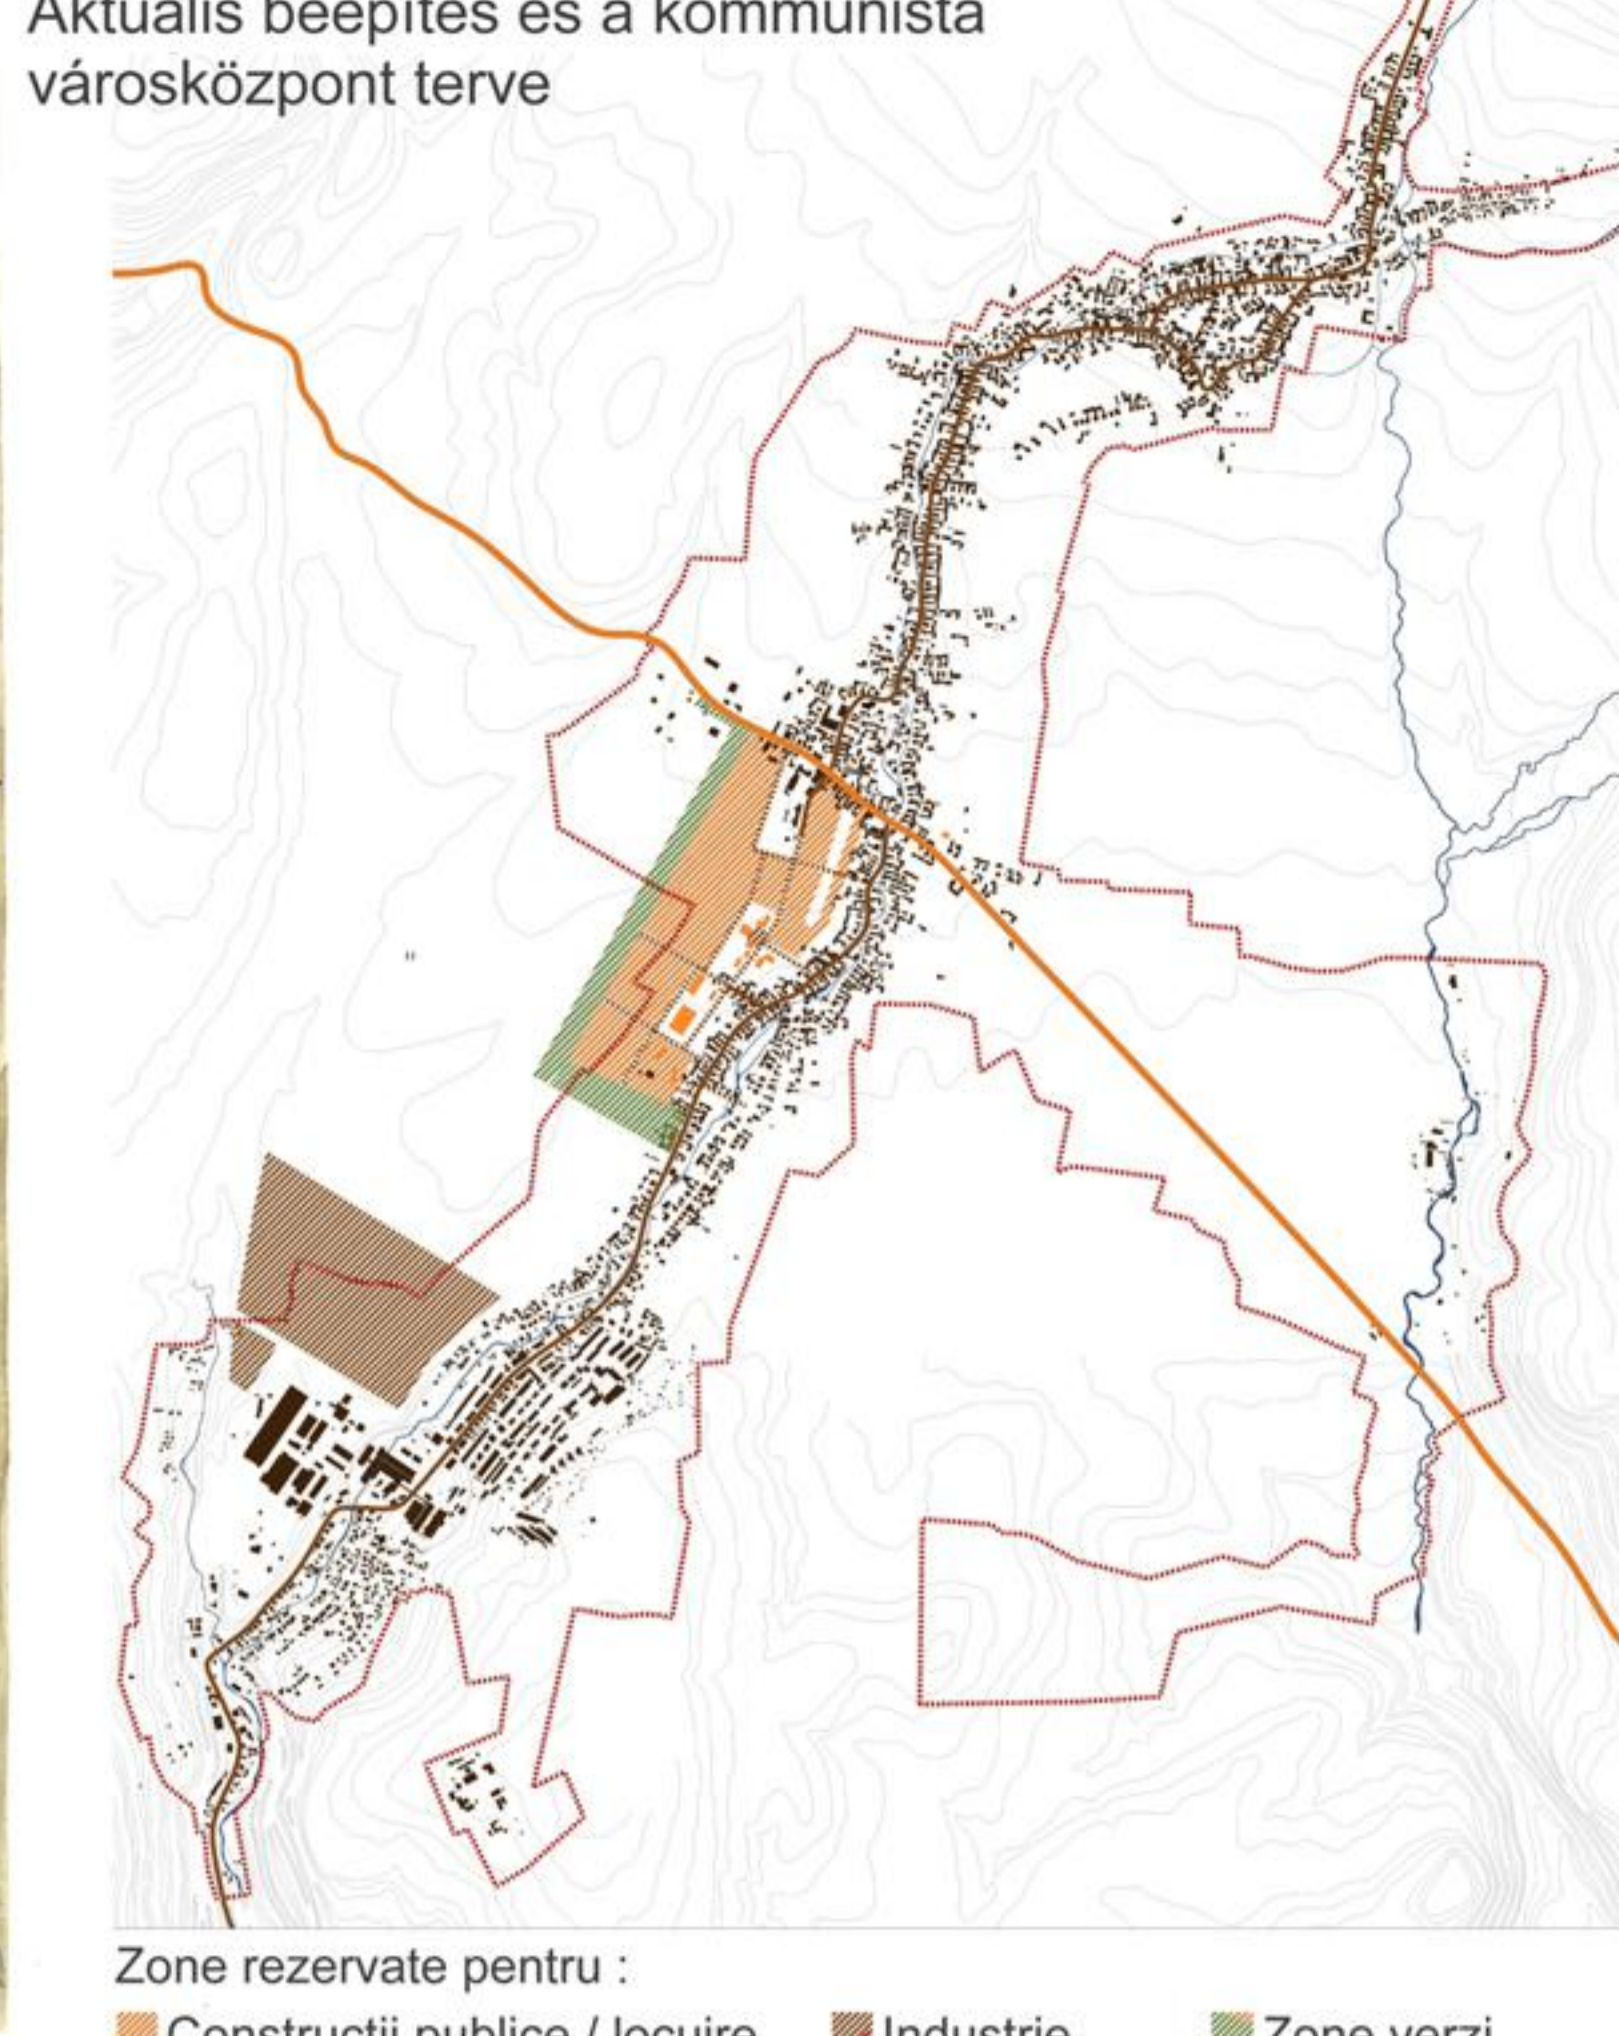



Vizsgálatok

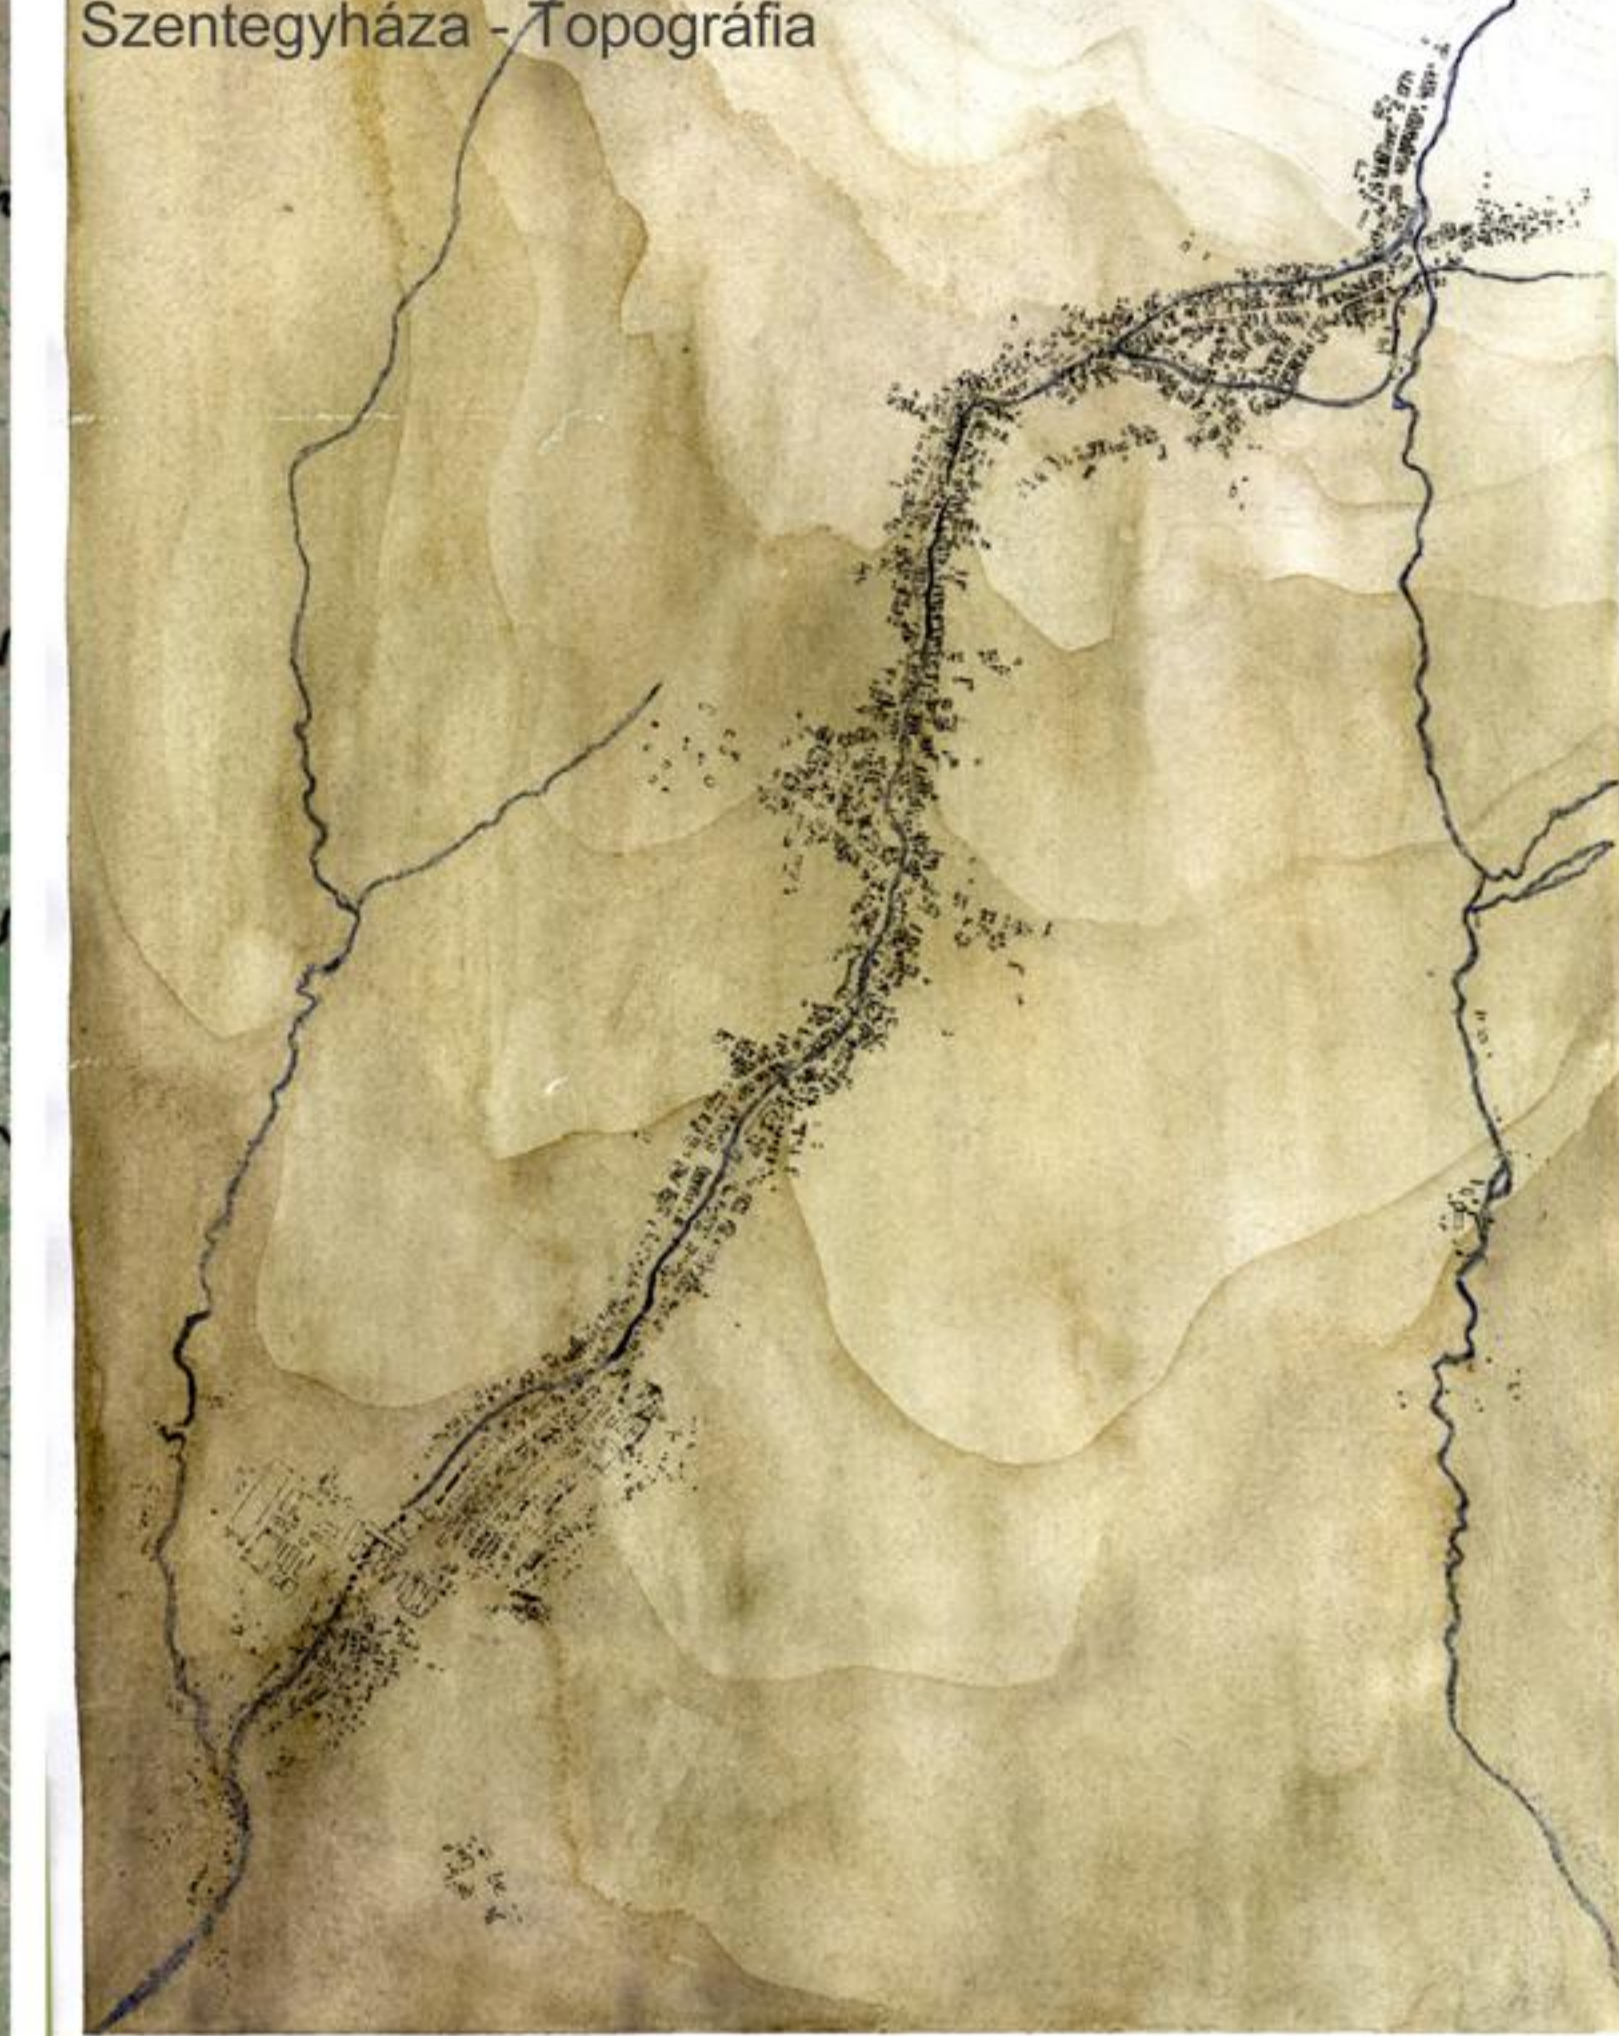


Karakter - skiccek

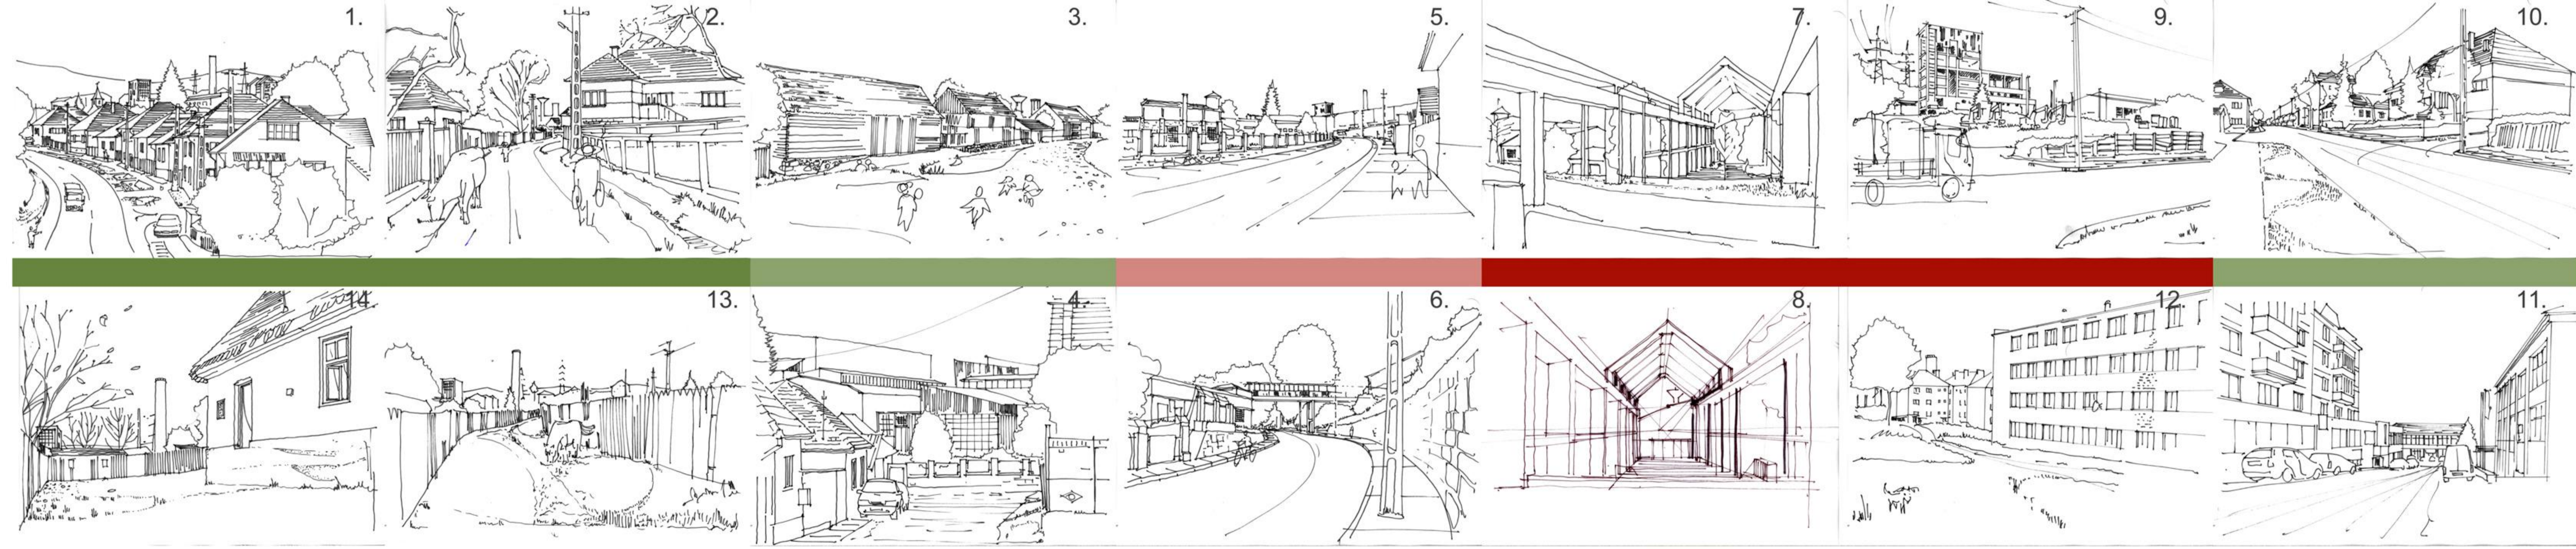


Gyerekkori rajz - motiváció

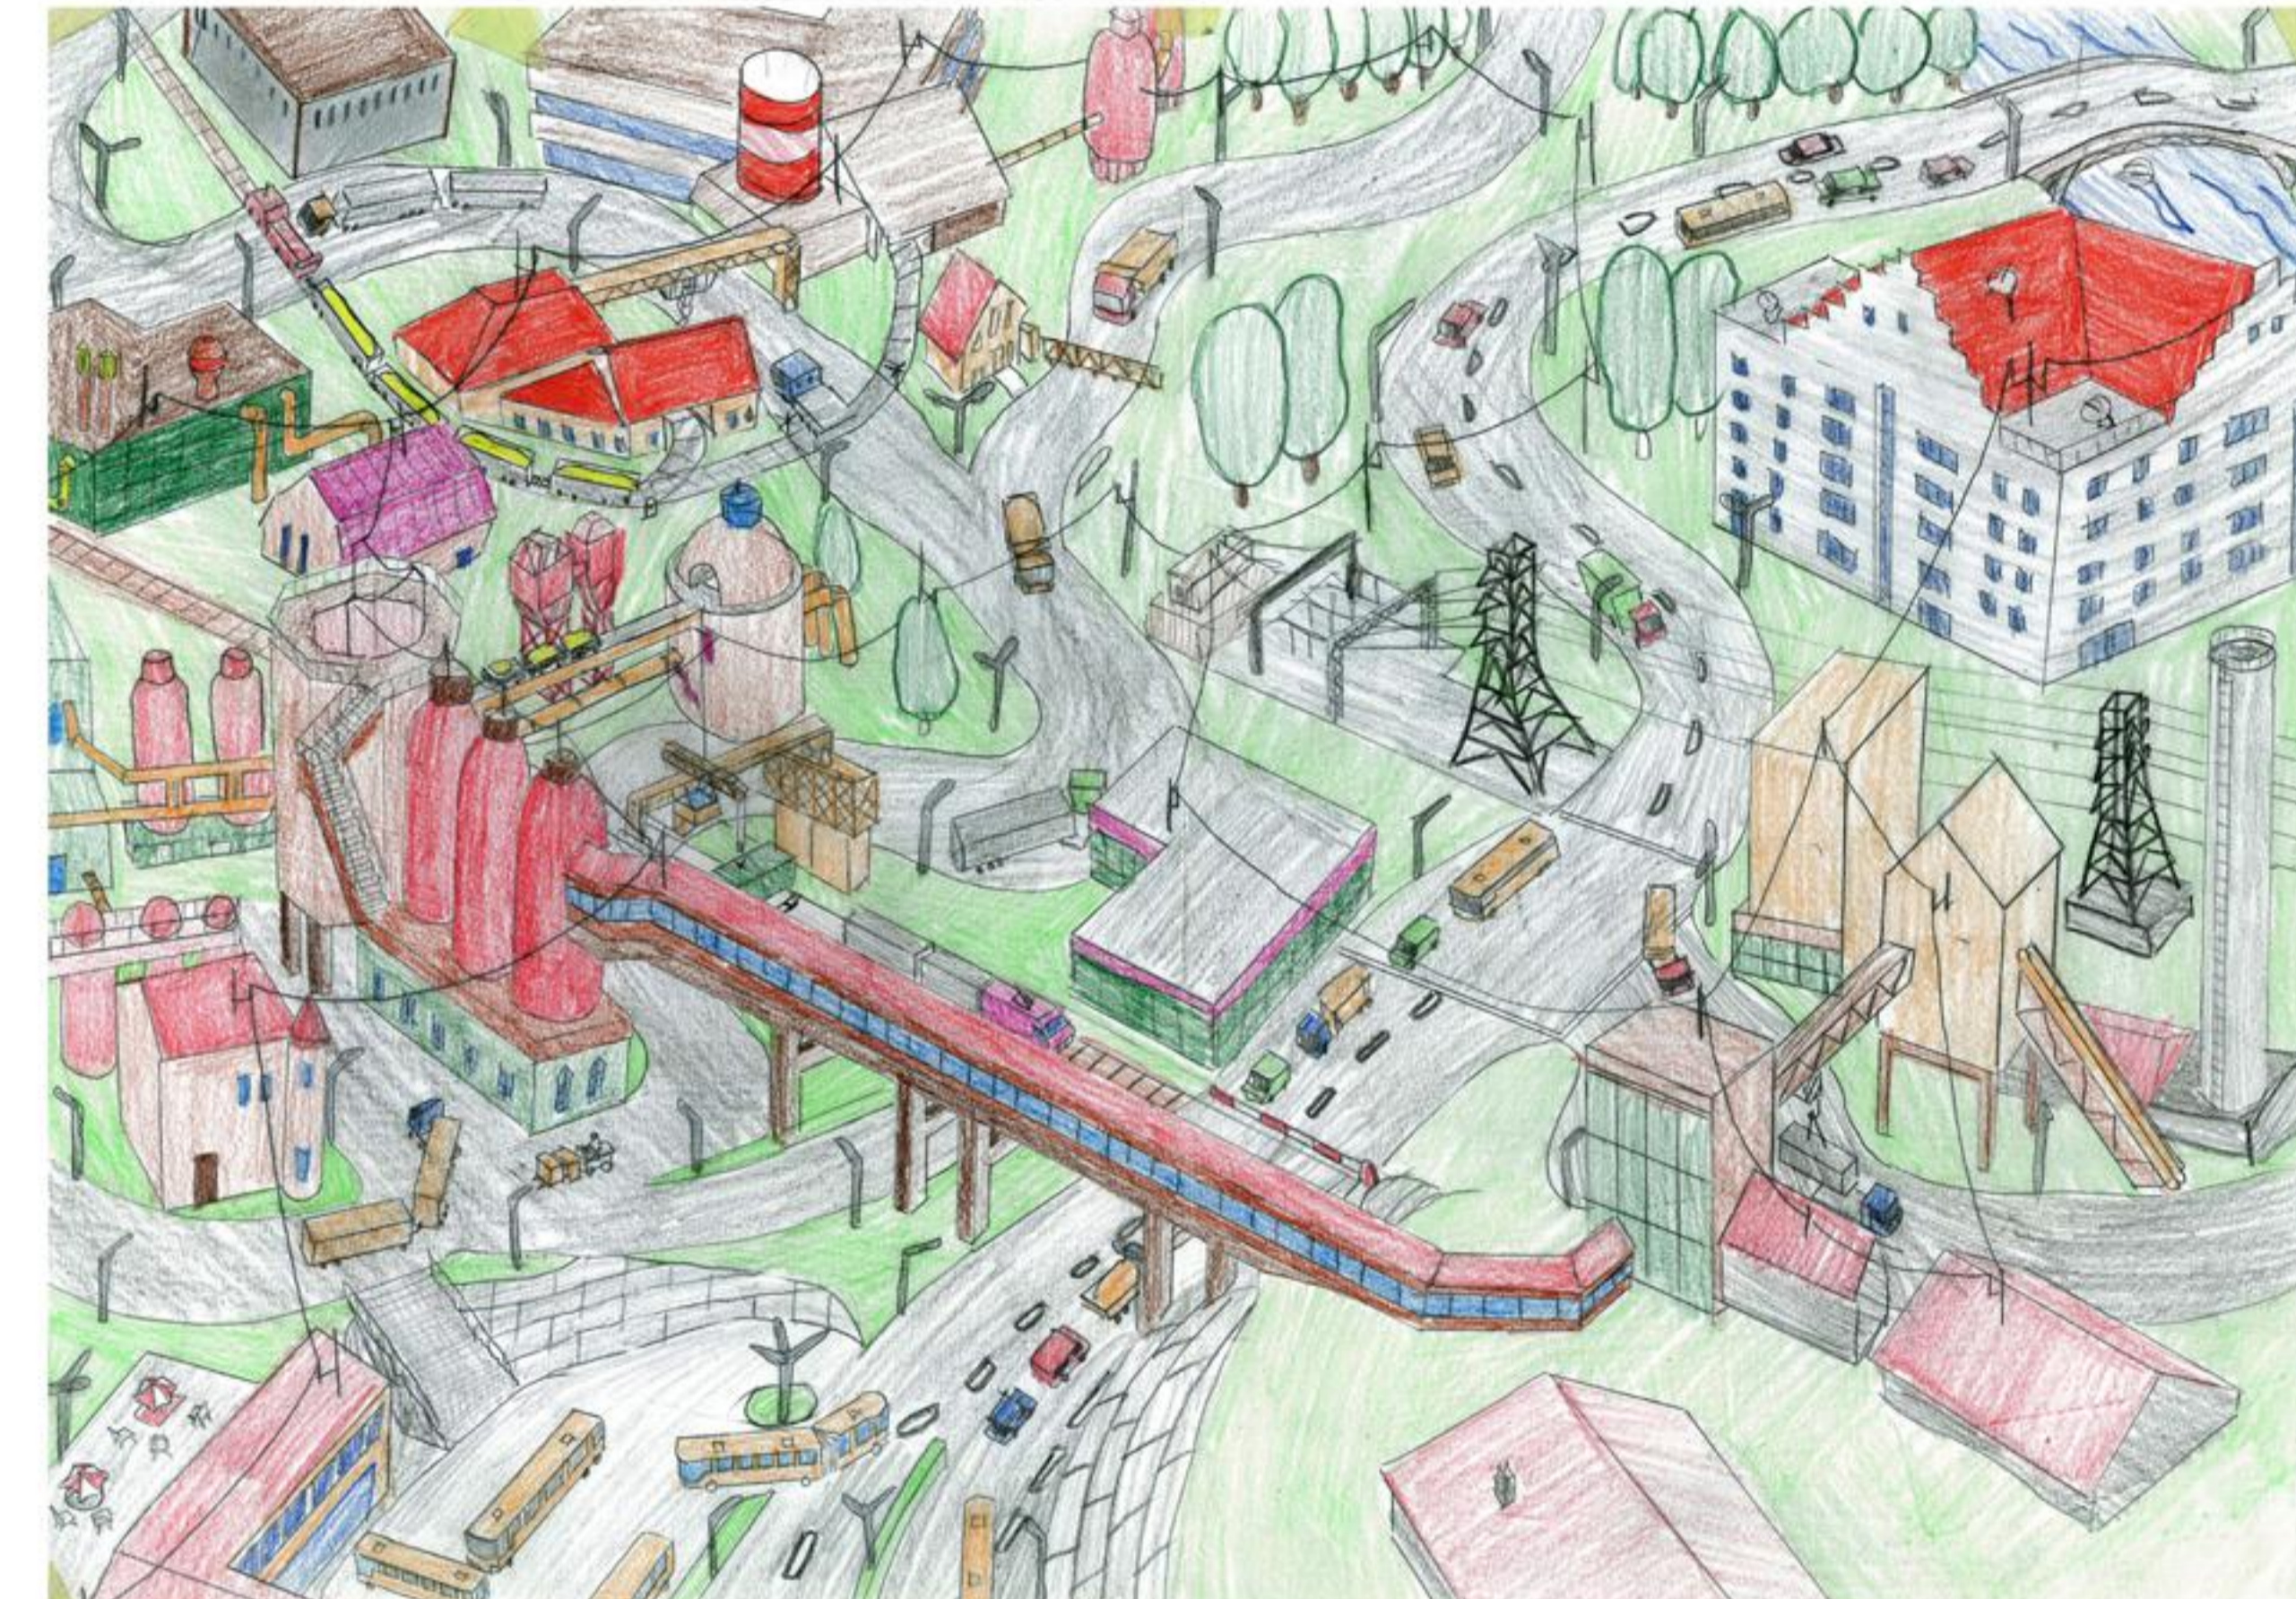

A hely - madártávlatból

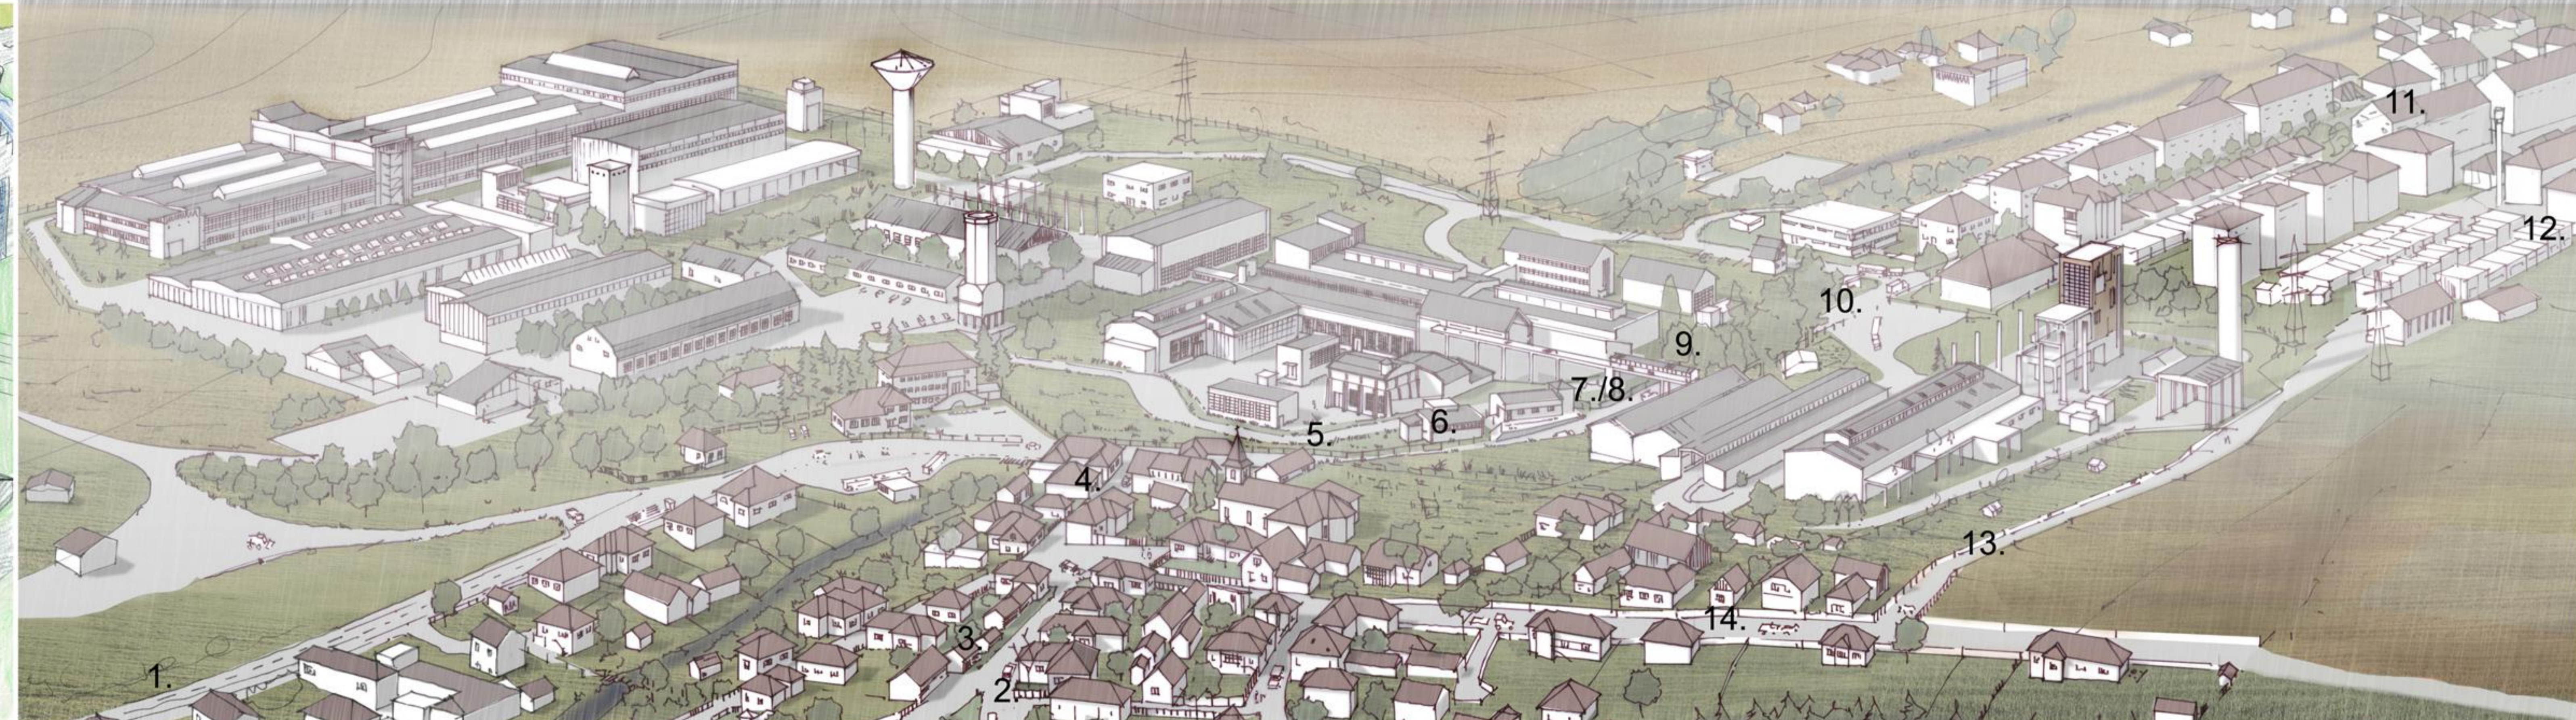

Értékes épületek adatai

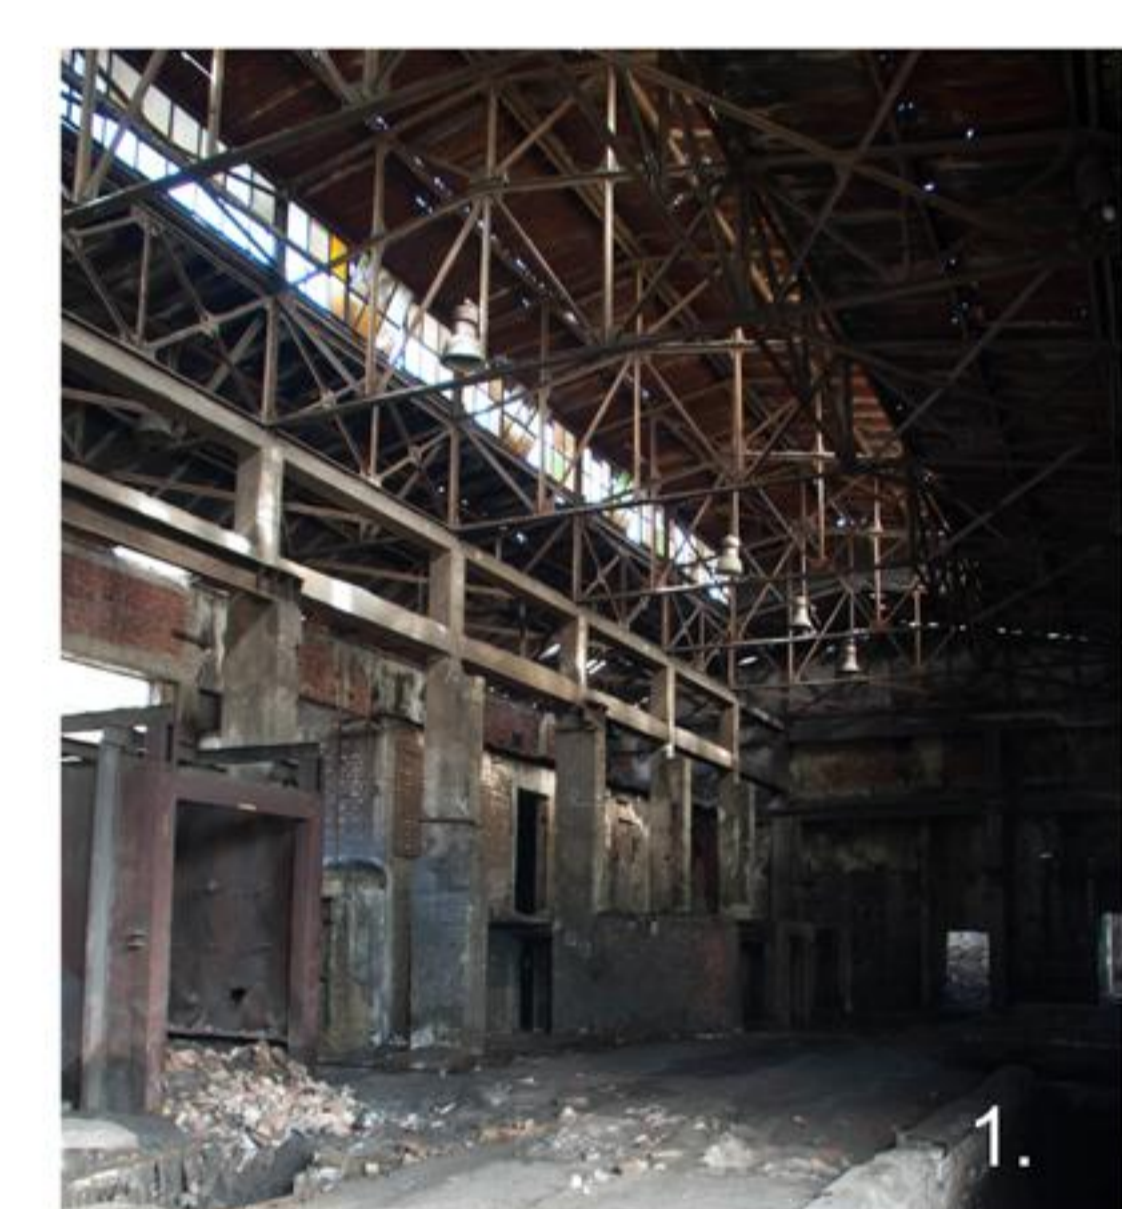

Öntöde
 Építési év: 1958
 Értéke: látványos tartószerkezet, fém rácsostartók
 Jelenlegi használat: -
 Javasolt használat: eseményterem / étkezdé
 Épület állapota: nagyon rossz



Erőközpont
 Építési év: 1952
 Érték: Jellegzetes épület
 Jelenlegi használat: -
 Javasolt használat: pálínkaföldze és gyümölcsfeldolgozó
 Épület állapota: jó



Pucolócsarnok
 Építési év: 1958
 Értéke: látványos tartószerkezet, fém rácsostartók
 Jelenlegi használat: -
 Javasolt használat: műhelyek, melegházak
 Épület állapota: közepes



Vasércraktár
 Építési év: 1960
 Értéke: structura spectaculoasa
 Jelenlegi használat: fűrészpör raktár
 Javasolt használat: mezőgazdasági tevékenységek számára bérelhető helységek
 Épület állapota: közepes



Zsugorító
 Építési év: 1975
 Érték: városképet meghatározó elem
 Jelenlegi használat: -
 Javasolt használat: szálló
 Épület állapota: rossz




Kémény
 Építési év: 1975
 Értéke: a város sziluettjét meghatározó elem
 Jelenlegi használat: -
 Javasolt használat: kilátó
 Építmeny állapota: jó



Töltőhid
 Építési év: 1965
 Értéke: érdekes kapocs-elem a két gyárrész között
 Jelenlegi használat: -
 Javasolt használat: gyalogos útvonal
 Építmeny állapota: rossz




Szénraktár
 Építési év: 1966
 Érték: érdekes, félig süllyesztett épület
 Jelenlegi használat: raktár
 Javasolt használat: gombatermelés
 Épület állapota: közepes

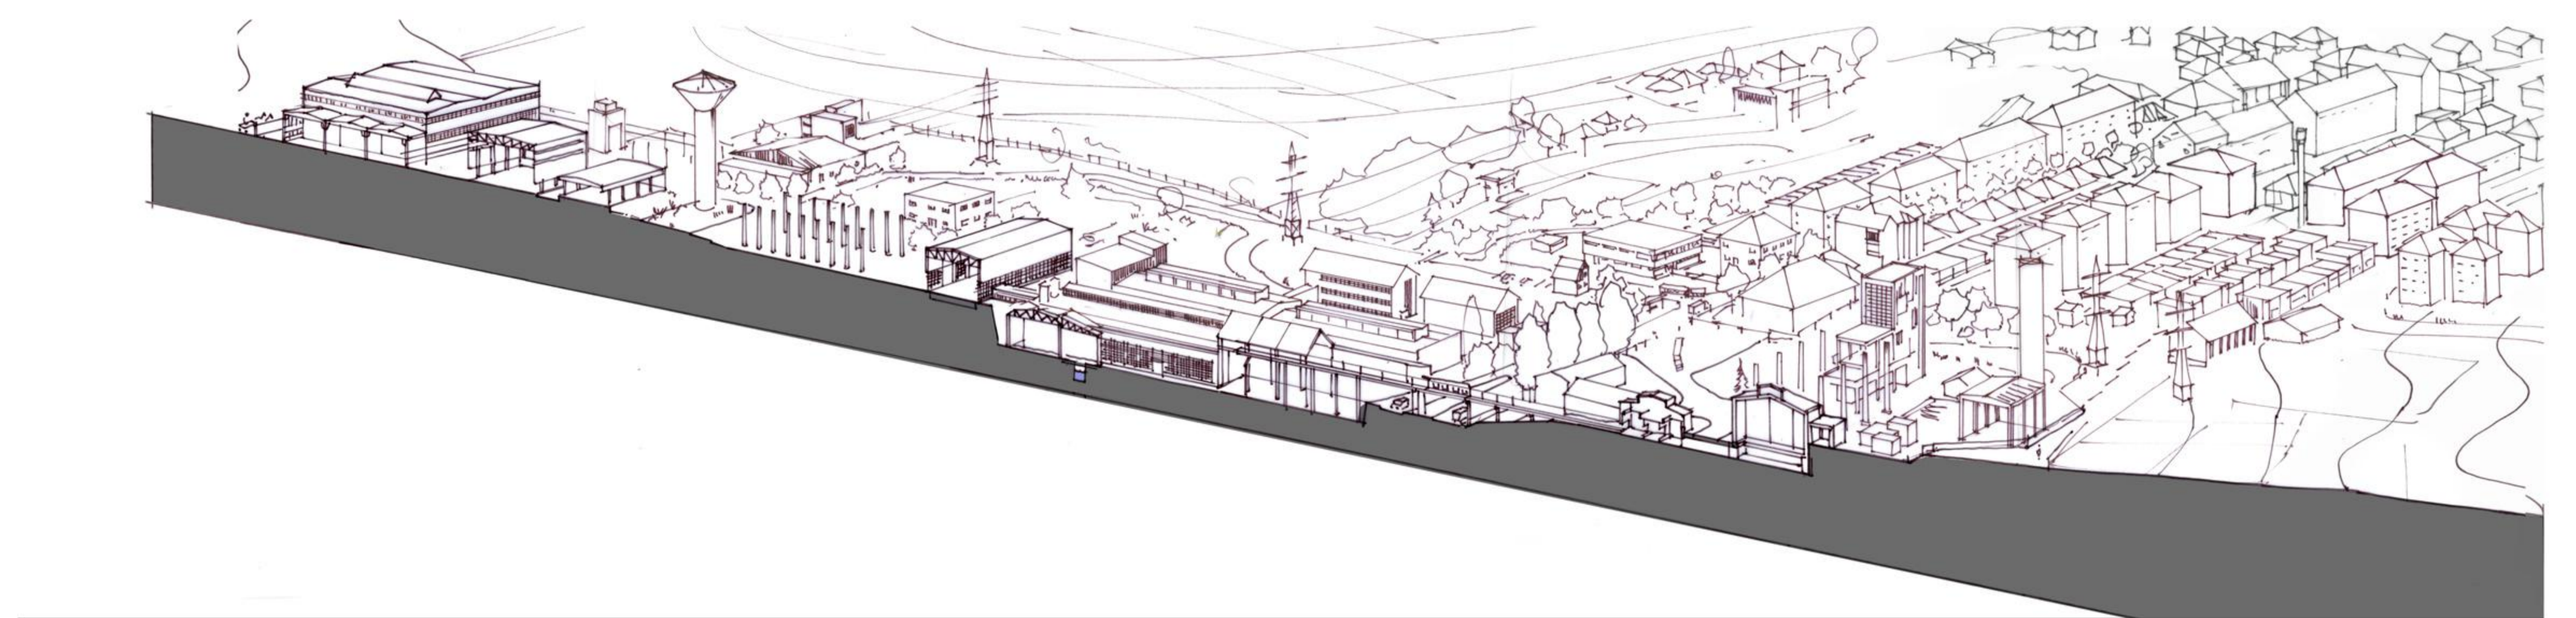

Domborzat vizsgálata - axonometrikus metszet


Funkció vizsgálat

Használaton kívüli ipari terület	Bérelt kiskertek
Újrahasznosított épületek	Mezőgazdasági területek
Lakó - családi házas	Védőnövényzet
Lakó - társasház	Park
Kereskedelem	
Középületek	
Ipari terület határa	Főút
Támfal	Mellékutak
Vargyas - csatorna	Csomópontok

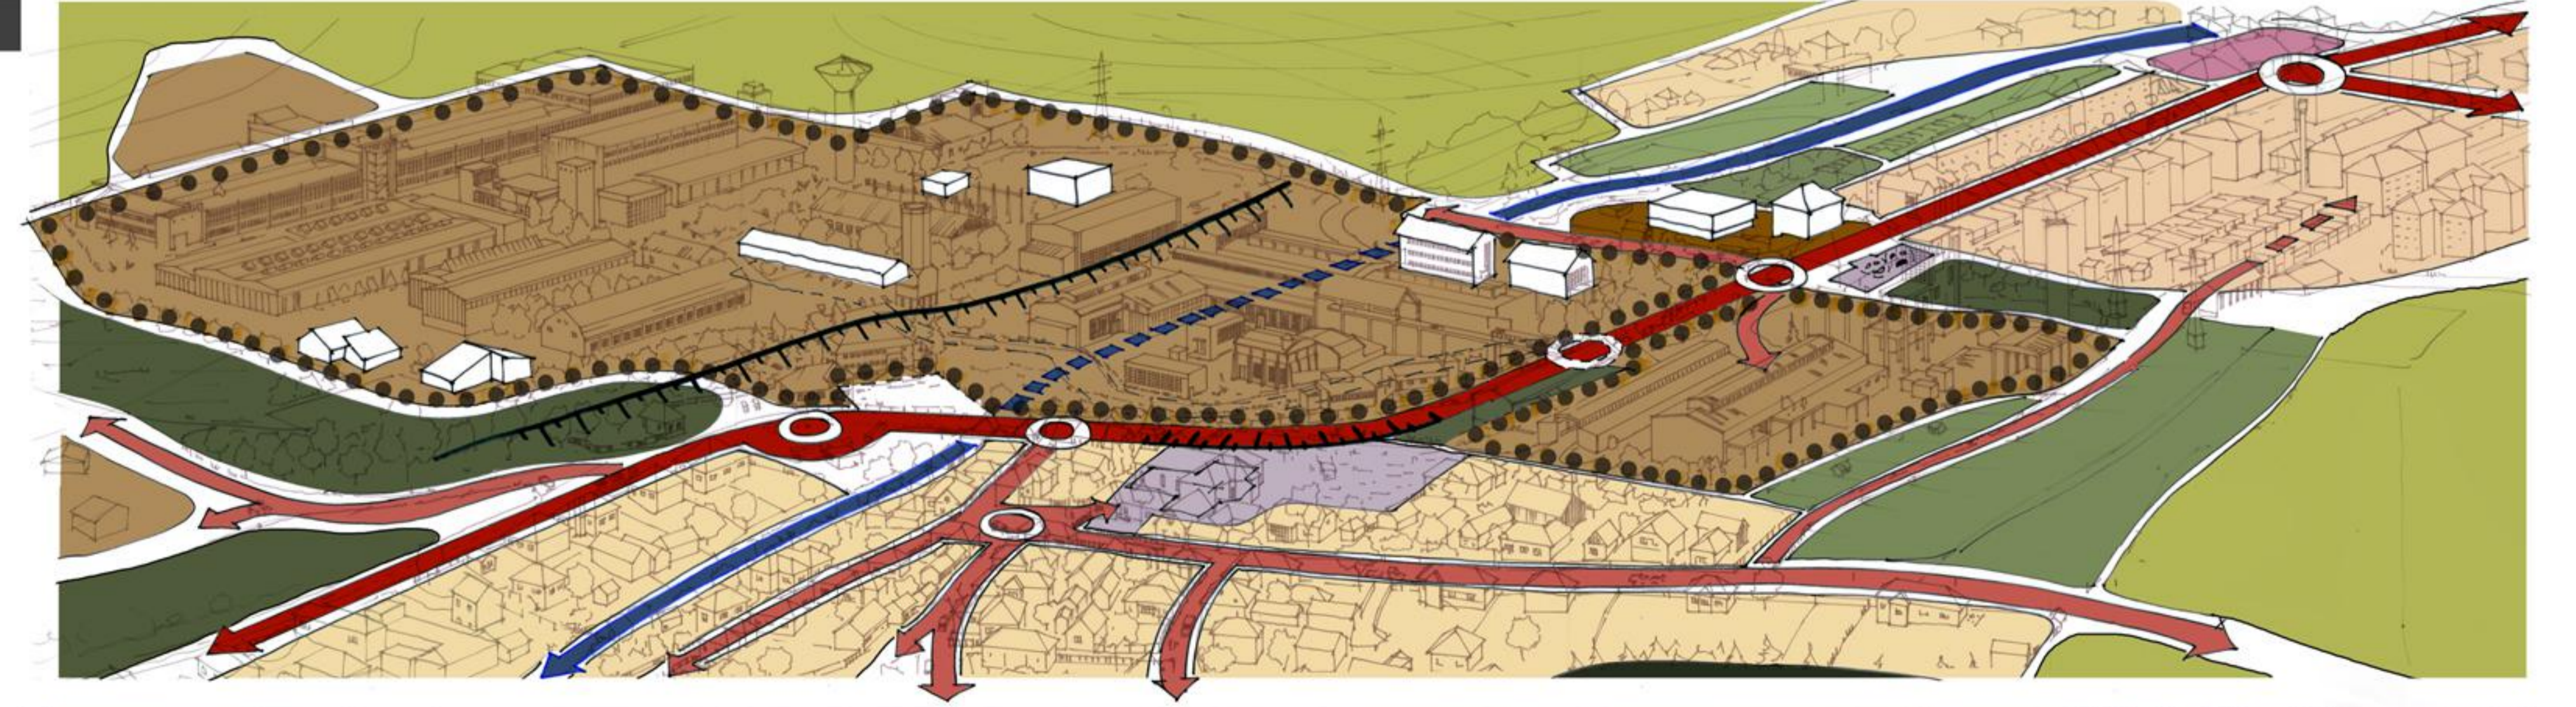

Értékes elemek és növényzet vizsgálata

Értékes épületek
Magas növényzet
Vargyas - csatorna

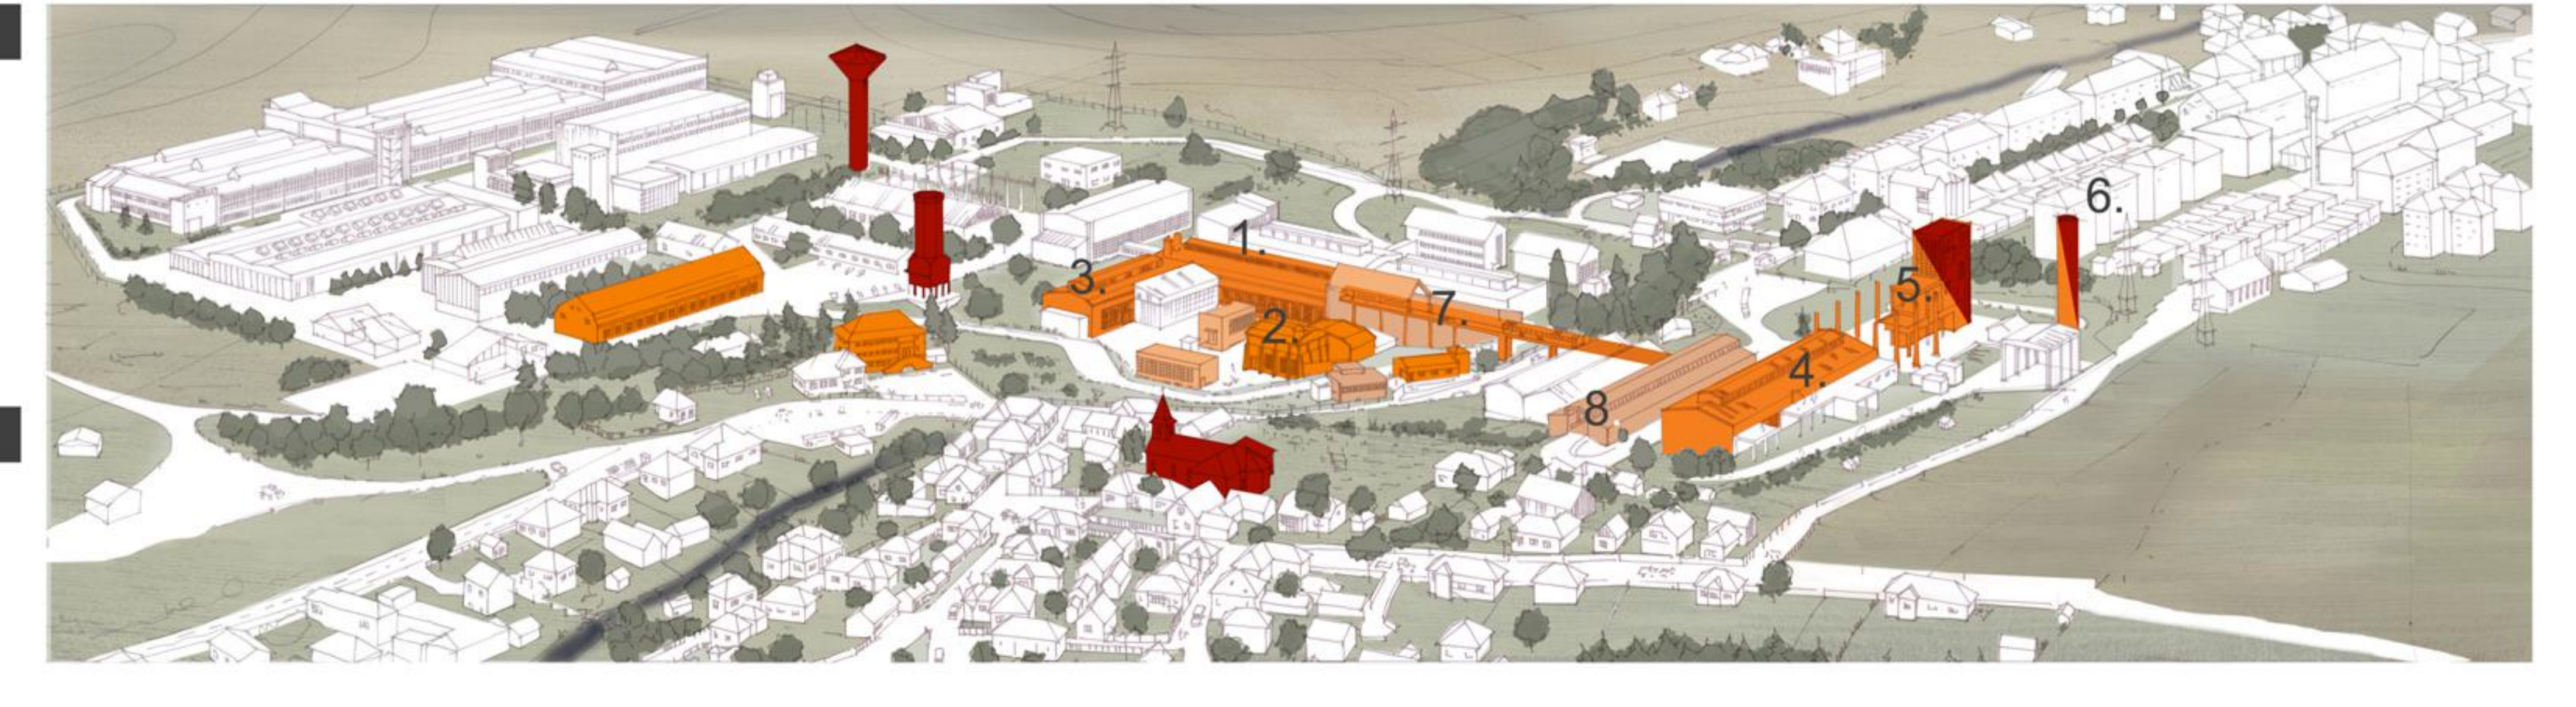

Következtetés - koncepció

Javasolt zöld folyosó
Köztér kibővítése
Zöld övezetek kibővítése
a vas útvonalának újra értelmezése - turisztikai útvonal

