


1-3. ÜTEM HELYSZÍNRAJZA

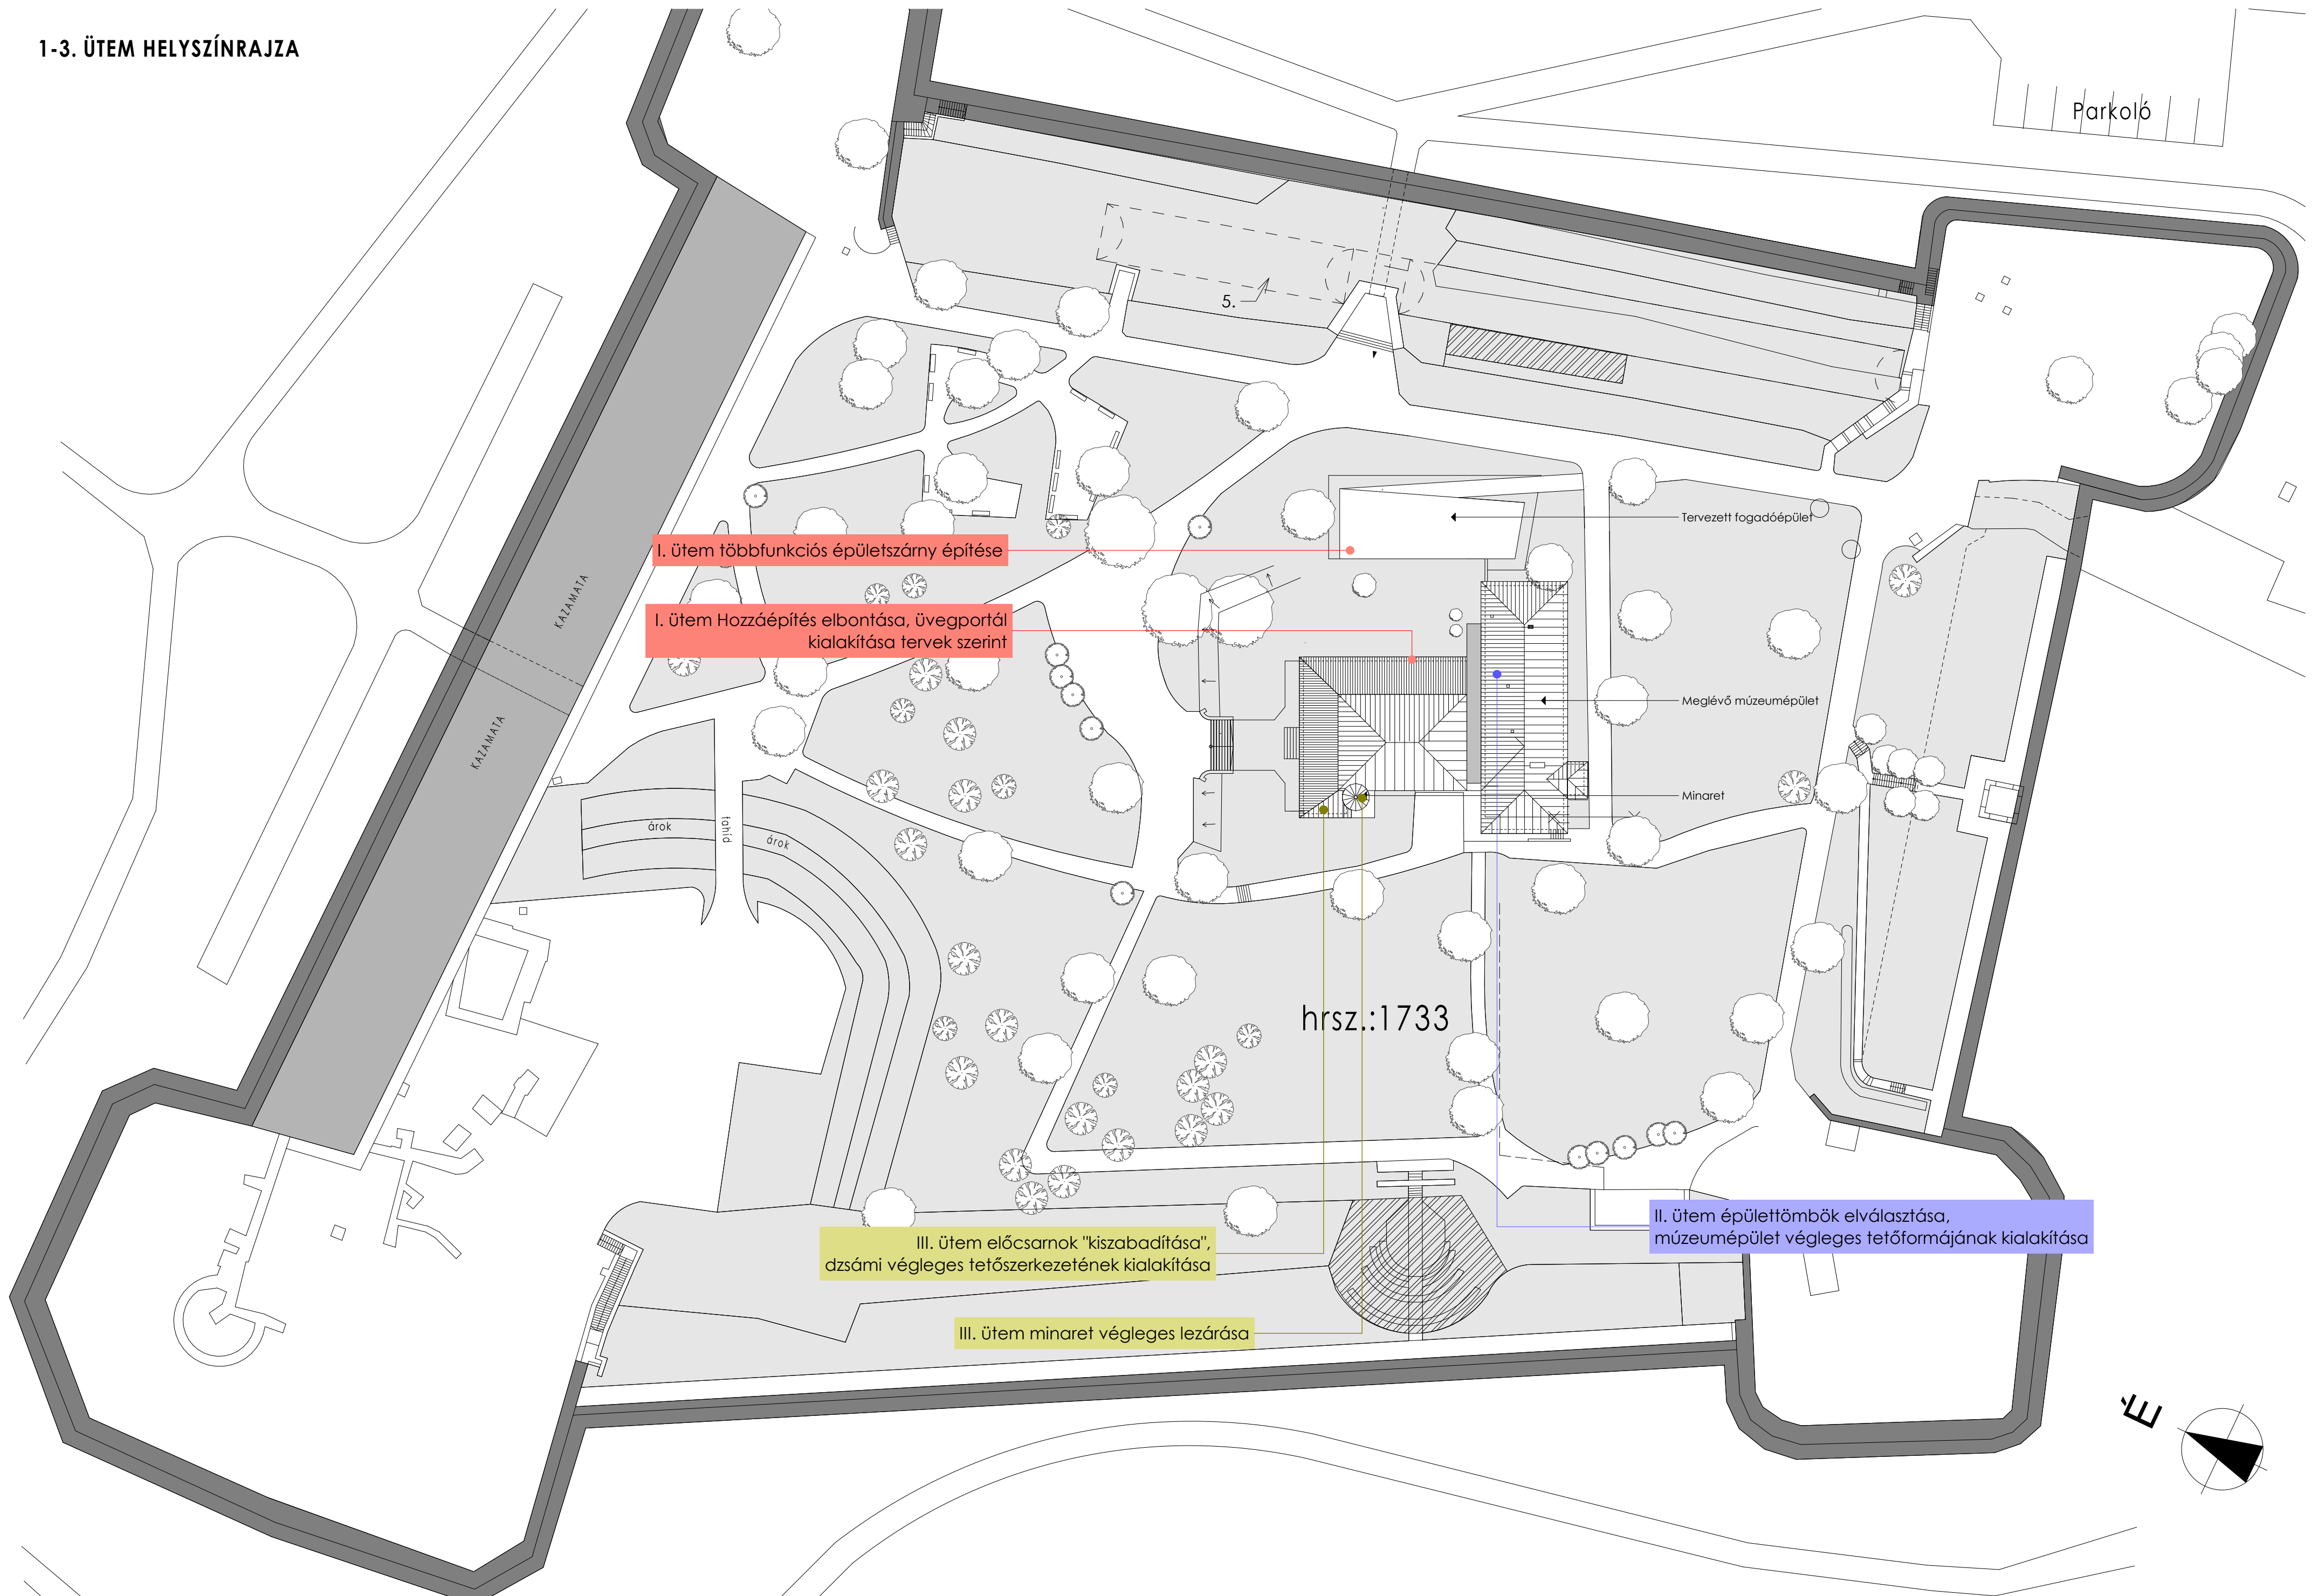

I. ütem többfunkciós épületszárny építése

I. ütem Hozzáépítés elbontása, üvegportál kialakítása tervek szerint

III. ütem előcsarnok "kiszabadítása",
dzsámi végleges tetőszerkezetének kialakítása

III. ütem minaret végleges lezárása

II. ütem épülettömbök elválasztása,
múzeumépület végleges tetőformájának kialakítása

Parkoló

KAZAMATA
KAZAMATA

árók
parkoló
árók

Tervezett fogadóépület

Meglévő múzeumépület

Minaret

hrs.:1733

