ARCHICAD OKTATÁSI VERZIÓ
GRAPHISOFT.

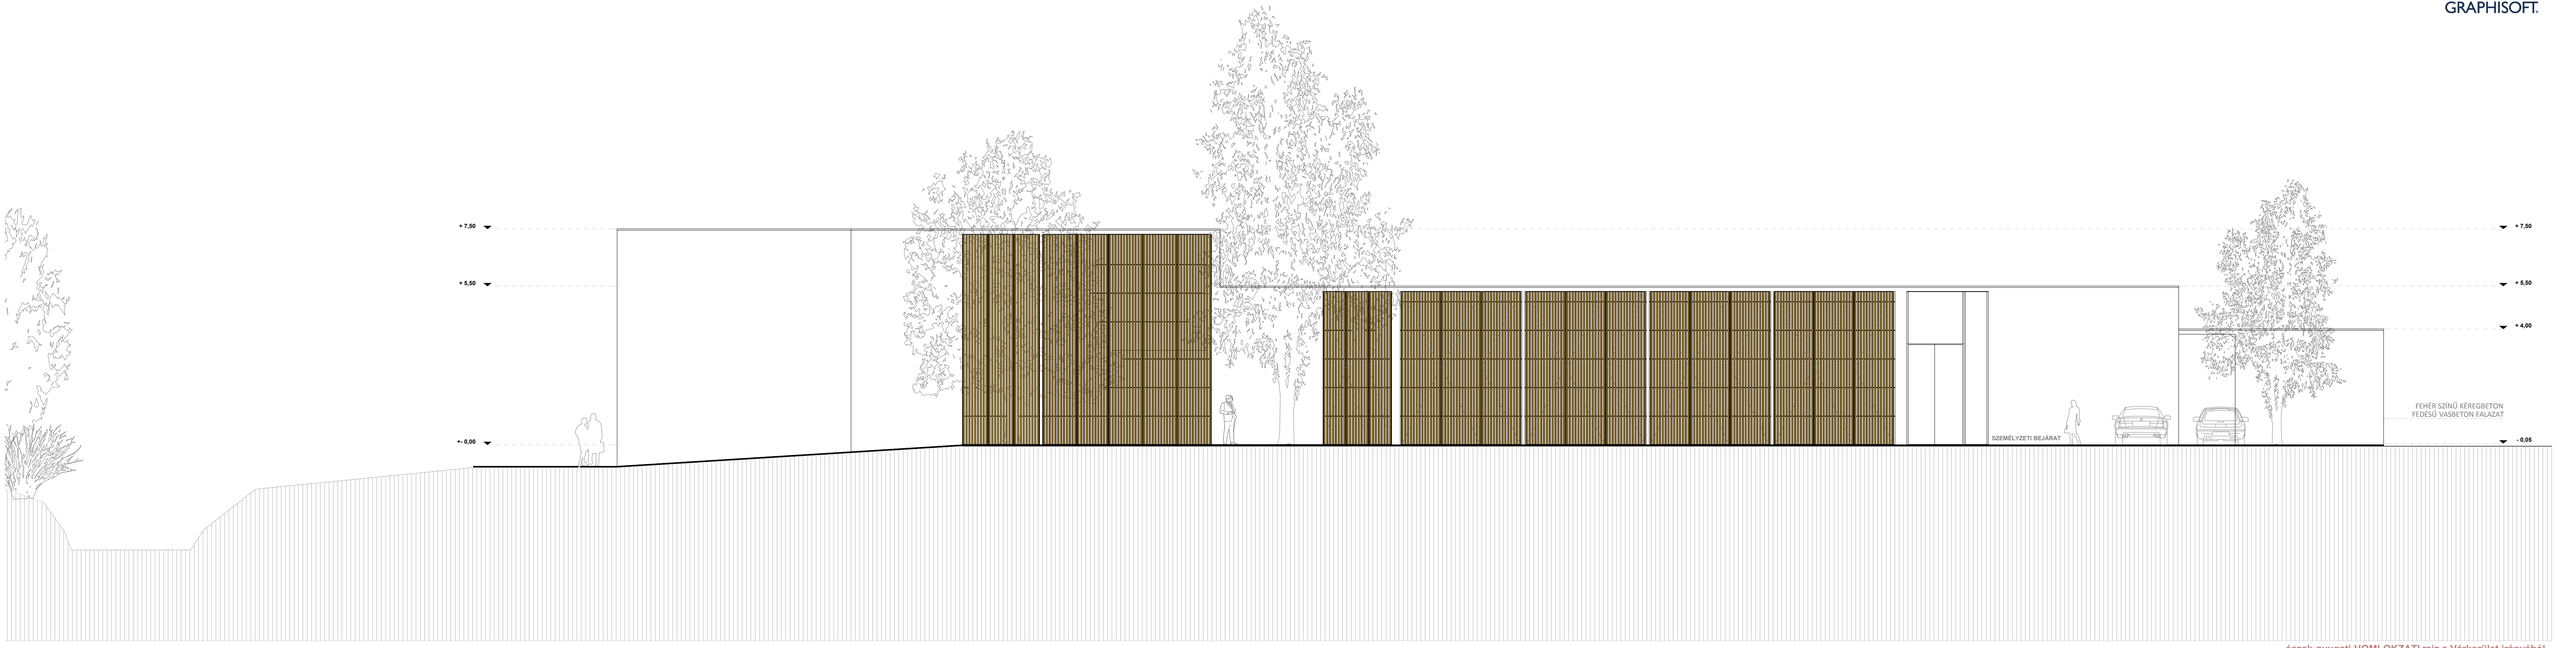


észak-nyugati HOMLOKZATI rajz a Várkerület irányából