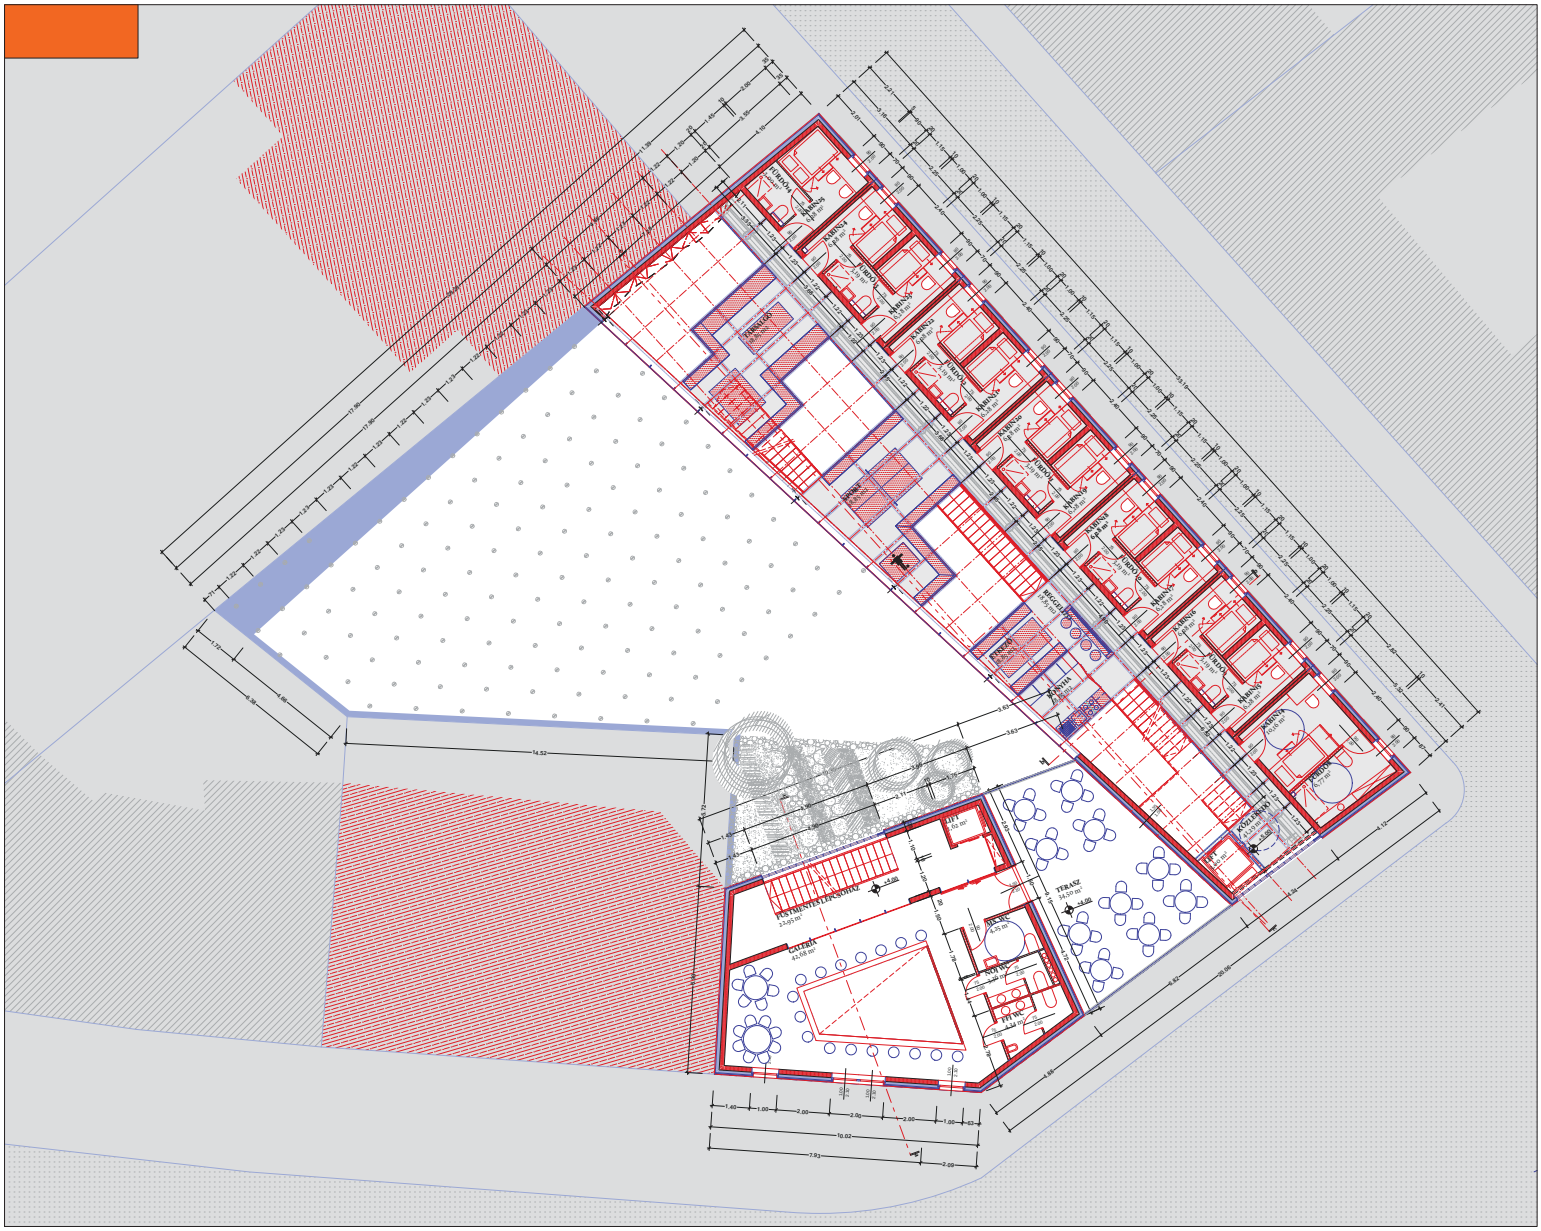
TERASZ
