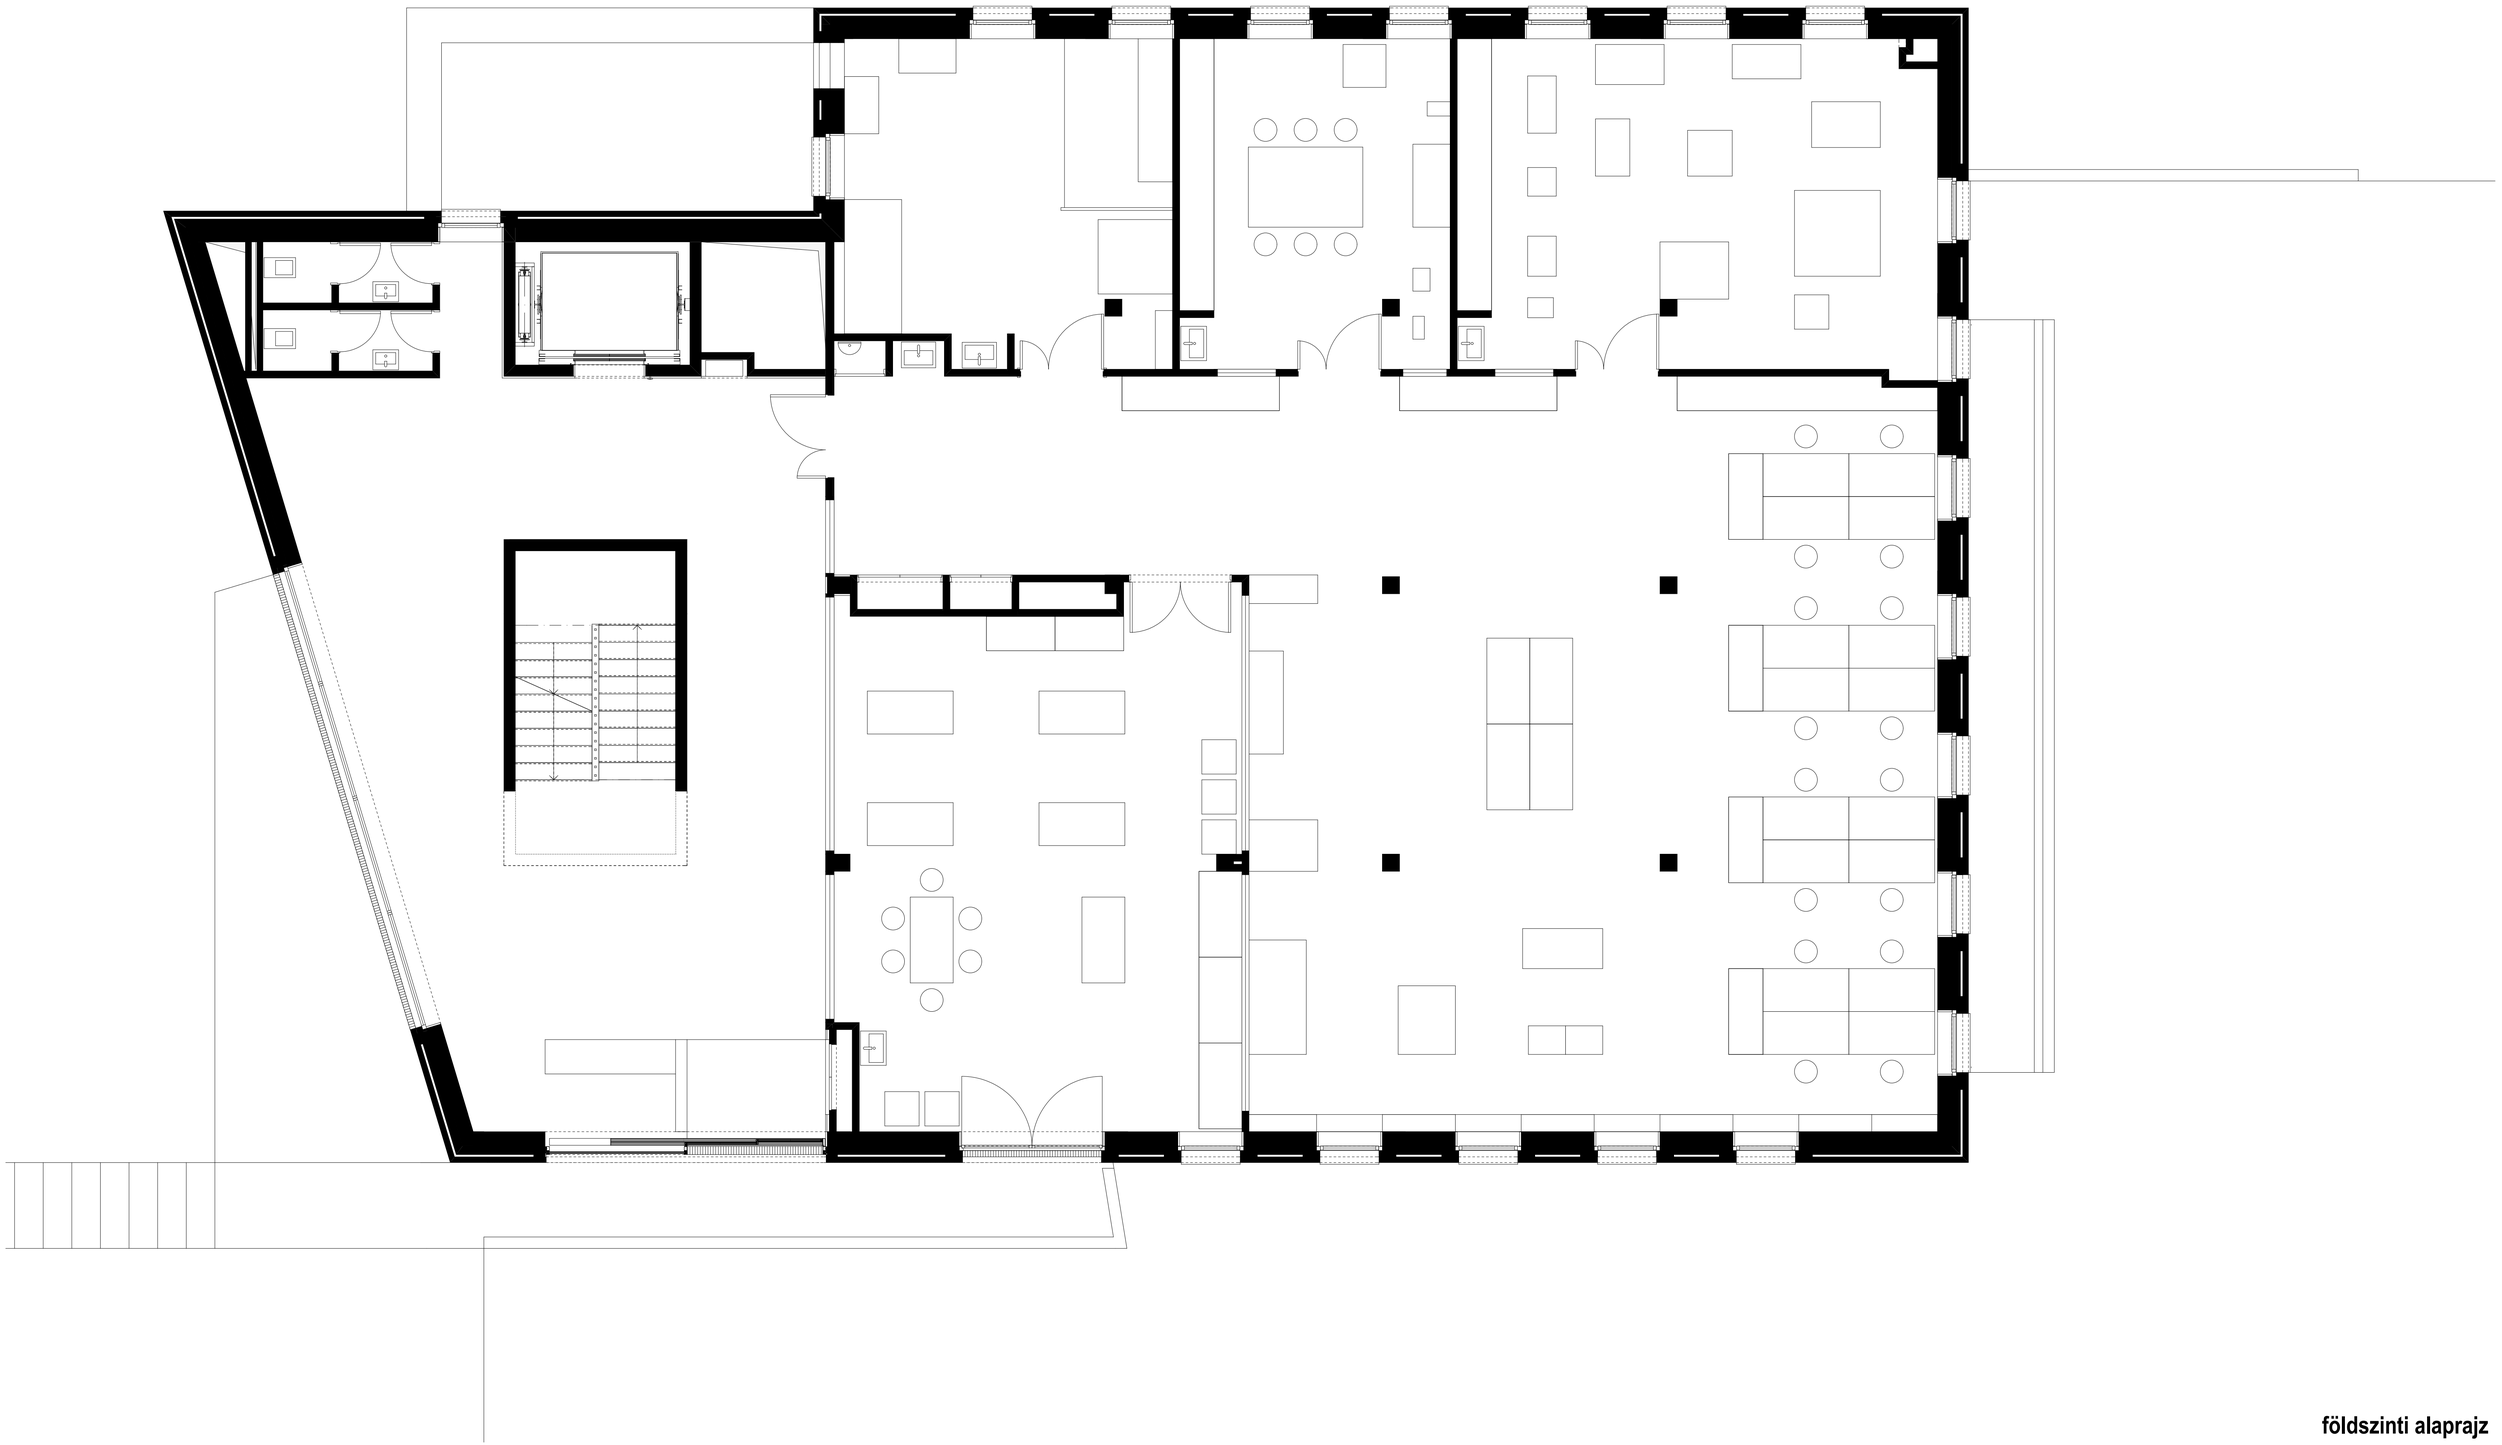

**földszinti alaprajz**