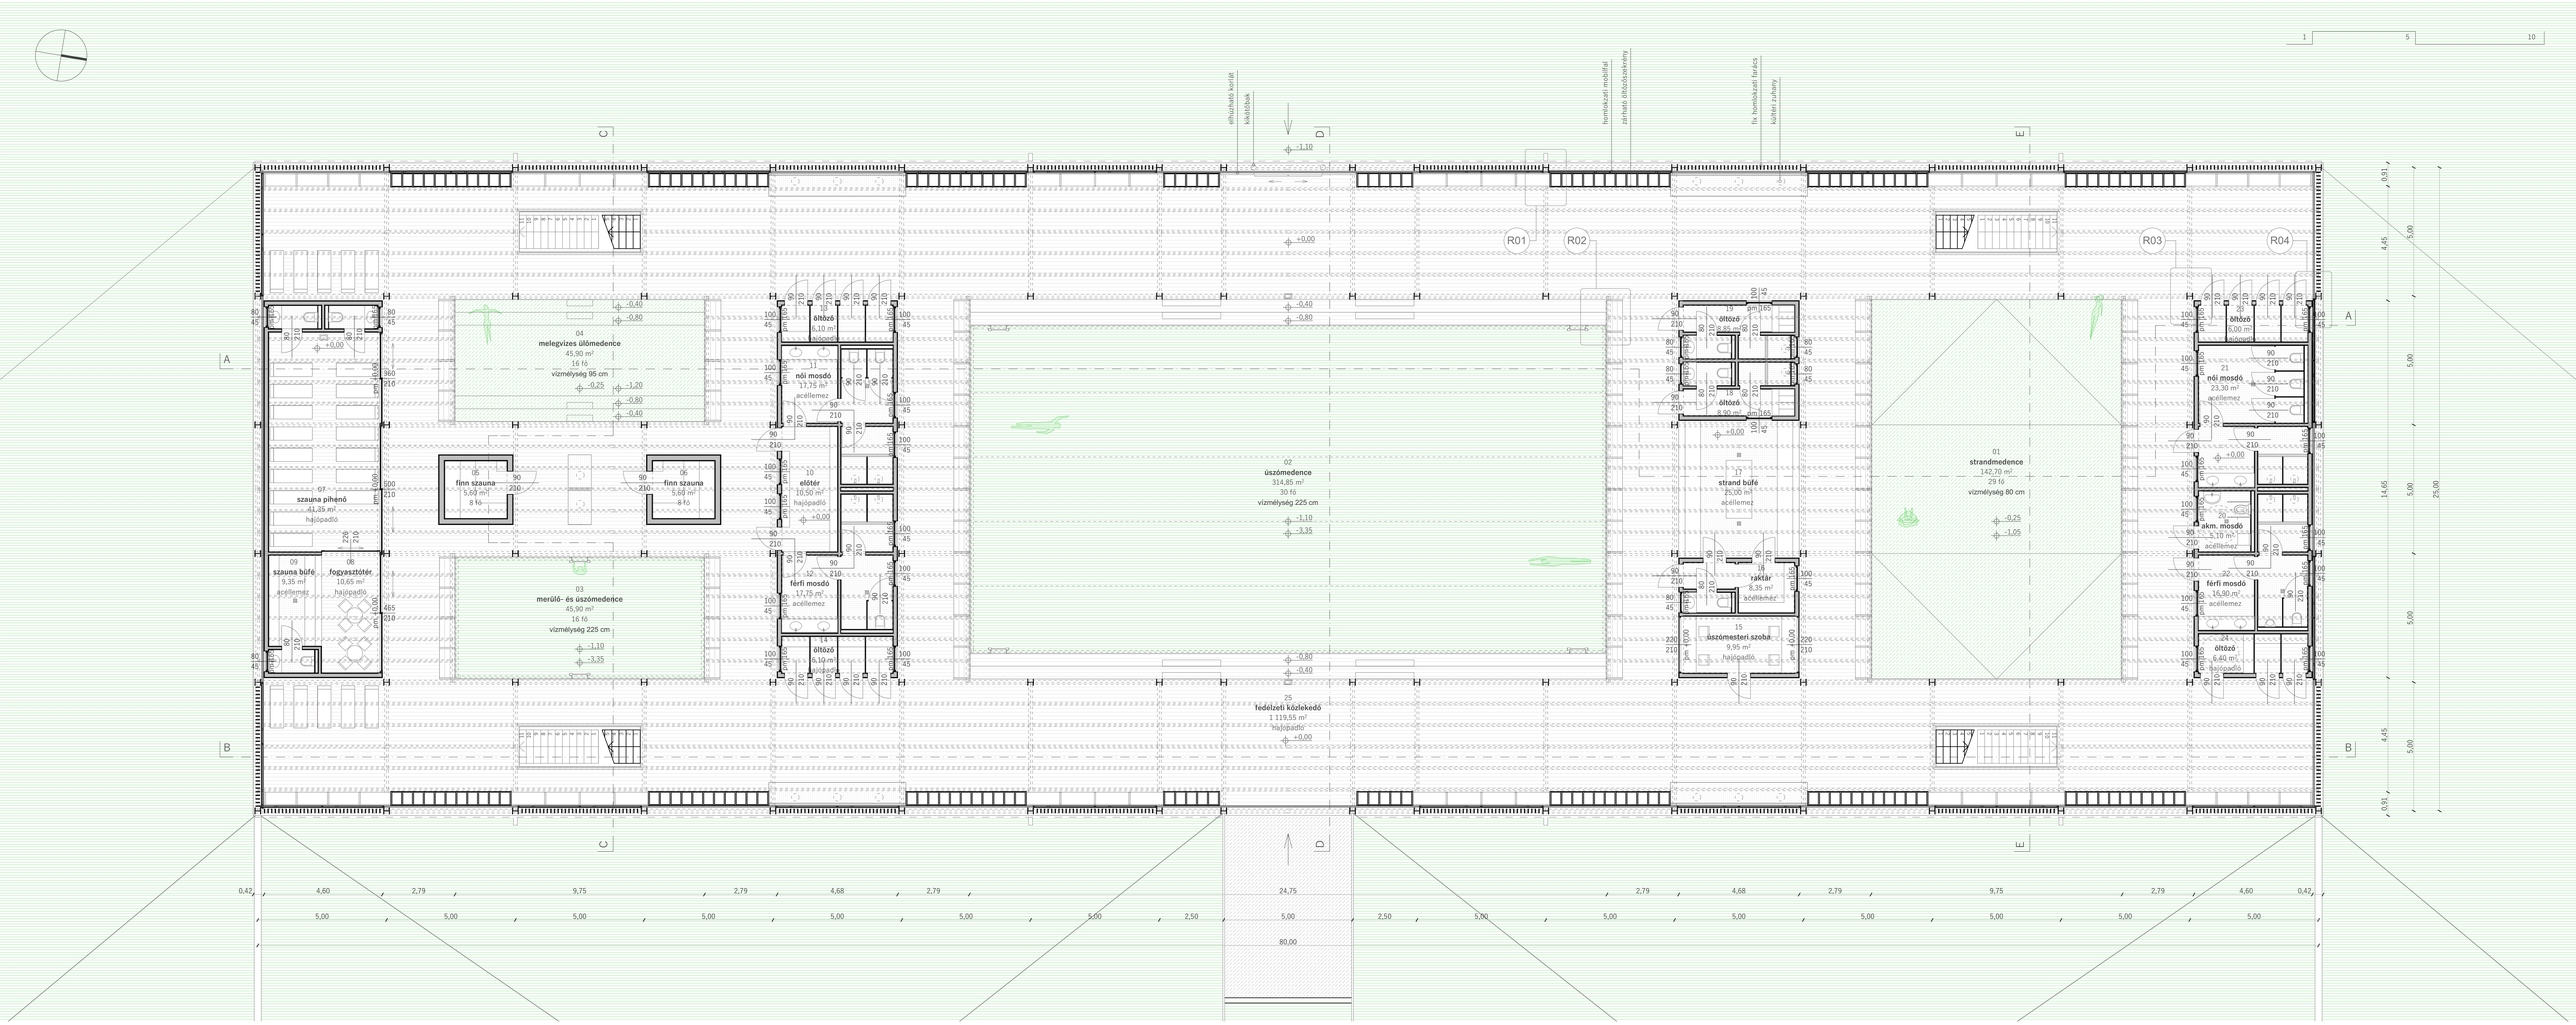
01
strandmedence
142,70 m²
29 fő
vízmélység 80 cm
02
úszómedence
314,85 m²
30 fő
vízmélység 225 cm
03
merülő- és úszómedence
45,90 m²
16 fő
vízmélység 225 cm
04
melegvizes ülőmedence
45,90 m²
16 fő
vízmélység 95 cm
05
finn szauna
5,60 m²
8 fő
06
finn szauna
5,60 m²
8 fő
07
szauna pihenő
41,85 m²
hajópadló
08
fogyasztótér
10,65 m²
hajópadló
09
szauna büfé
9,35 m²
acélmezes
10
előtér
10,50 m²
hajópadló
11
öltöző
6,10 m²
hajópadló
12
férfi mosdó
17,75 m²
acélmezes
13
strand büfé
25,00 m²
acélmezes
14
raktár
8,35 m²
acélmezes
15
úszómesteri szoba
9,95 m²
hajópadló
16
öltöző
8,85 m²
17
öltöző
8,90 m²
18
férfi mosdó
16,90 m²
acélmezes
19
akm. mosdó
5,10 m²
acélmezes
20
öltöző
6,40 m²
hajópadló
21
női mosdó
21,30 m²
acélmezes
22
öltöző
6,00 m²
hajópadló
24
öltöző
6,10 m²
hajópadló
25
fedelzeti közlekedő
1 119,55 m²
hajópadló
R01
R02
R03
R04
elhúzható korlát
kalóbúvók
homlokzati mobiltal
zárható öltözőszekrény
fix homlokzati fedés
kültéri zuhany
24,75
80,00