A VÍZ ÚTJA

DIPLOMATERV 2017

GYERGYÓCSOMAFALVA
SZILÁGYI NORBERT

BORVÍZPALACKOZÓ MANUFAKTÚRA ÉS PIAC
ÉSZAKI HOMLOKZATOK, RENDEZVÉNYHÁZ

M=1:100
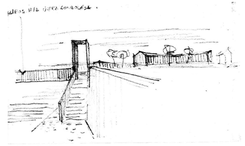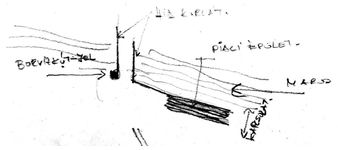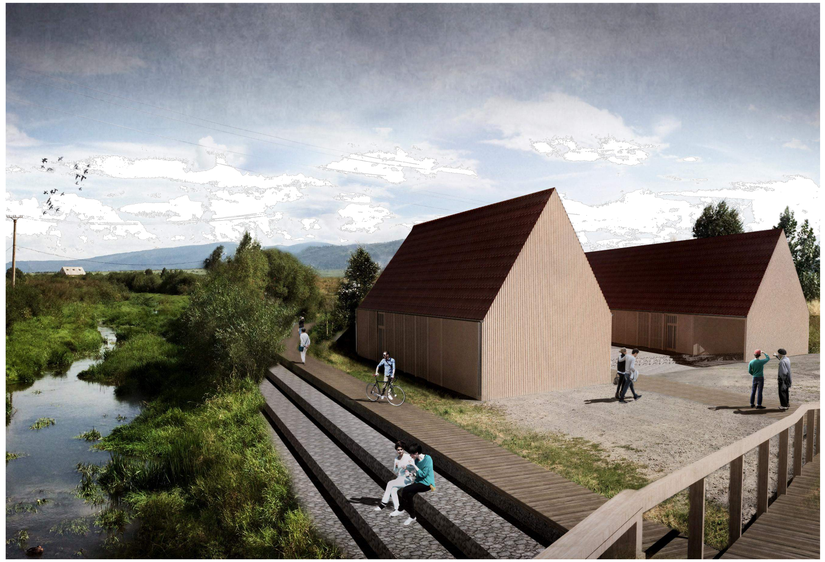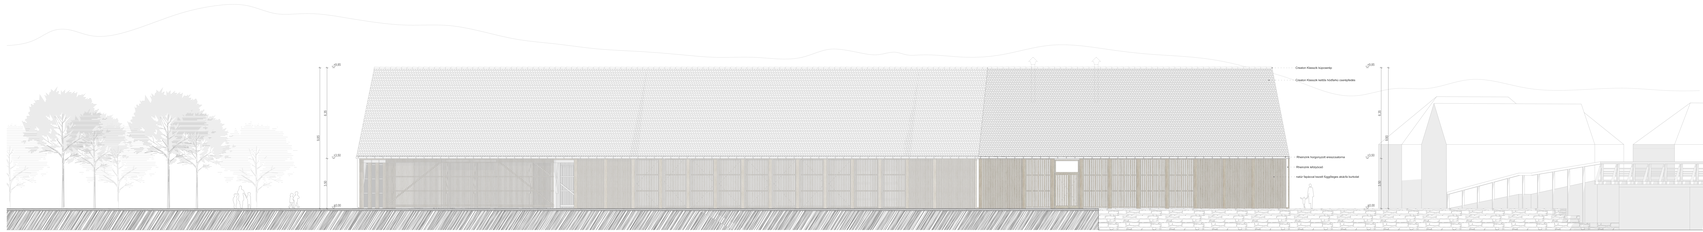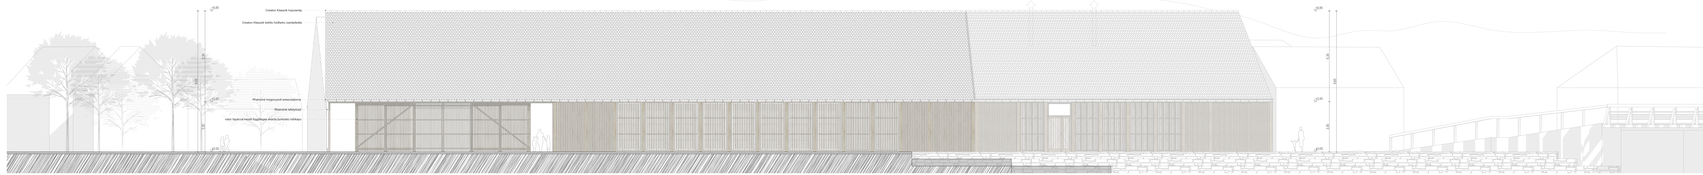
ARCHICAD OKTATÁSI VERZIÓ