


MEGLÉVŐ UTCAKÉP



HELYI BEAVATKOZÁSOK, INTÉZMÉNYEK HATÁSA

 

I. BÉRKOCSIS UTCAI BÖLCSÖDE



Az épület egy élő példája a helyi minőségi beavatkozások lehetőségének: haxaró: egy meglévő, de igényeket nem kielégítő intézmény lebontása, komplex szemléletet képviselő és szemethető épület létrehozása. A bál működése reményt ad a környezet továbbfejlesztésére, szakaszos újjáépítésre.



II. KESZTYŰGYÁR KÖZÖSSÉGI HÁZ

Az épület talán első megvalósulása a Magdolna Negyed Program fejlesztésének, mely az itt élők részvételére és közösségi tevékenységeik tudjak, hogy érvük van, tisztelik sajátjukként szereket, ez generálja a hozzájárulást. Származna a közösségi fejlődés céljait szolgáló építészeti és a helyiek aktív reakcióit képviseli a kerületben.

II. DANKÓ UTCAI ÓVODA / NAPSUGÁR TAGÓVODA

Elben az óvodában kaptam nagyon alapos tájékoztatást az tagóvoda gyermekek helyzetéről. Megismertem a szociális háttérrel fűződő gyermekek általános lemaradásának tényét, a kihívásokat a nevelők, pedagógus meghatározó volt a programalkotásban, az óvoda működését szolgálta a helyiségek kialakításában. A fokozott igény az egyéni foglalkozásokra és az ezt észrevéve, valamint gyermekek fejlődését szívesen helyezte a Napjaink Tagóvoda építészeleg nem megfelelő kialakítását alátámasztja az igényekhez alkalmazkodó információ és épület szükség-

V. LÉLEK-PROGRAM

Az utcában található a Lélek-program központja, (Közeftársas Országos) vállalt feladatként, alaptevékenység keretében a Közeftársasban lakó személyek komplex rehabilitációját célzó Közeftársas Lakhatási, segítségnyújtási, Egzisztencia-teremtési (Közeftársas Program) mely munkahely, lakhatási biztosítások valamint kiemelt szociális munkás tevékenységük abban, hogy újra a társadalom teljes értékű tagjai válhassanak.

V. CSALÁDSEGÍTŐ KÖZPONT

Ezen a látogatás során messzebbre kikeintve kaptam általános képet létszámu szocialis szervezeteinél és a gyermekek védelmének intézkedéseiről. Itt volt lehetősésem érdeklődni a szocialis lakások, a átmeneti családokhoz és az átmeneti gyermekotthonok léte működéséről. Itt fogalmazódott meg az óvodai funkció kiegészítés szállásépítéssel való bővítés, ezáltal a komplexebb beavatkozásra törekvés.


1. GYERMEKEK ÁTMENETI OTTHONA
/ SZENTKIRÁLYI UTCA

Jelenleg is működő önkormányzati intézmény, mely 9 fő befogadására alkalmas. Fontos megemlíteni, hogy a cél a gyermekek életének ideiglenes és a szülőktől való felelősség ideiglenes átvállalása, míg ők a szociális támogatásával egy alap létbiztonságot jelentő szintre tudnak emelkedni és hazaküldhetőek. Mindeközben az átmeneti otthon nevelői, a gyermekfelügyelők és a kapcsolattartók

EREDETI HELYSZÍNRAJZ



TERVEZETT HELYSZÍNRAJZ

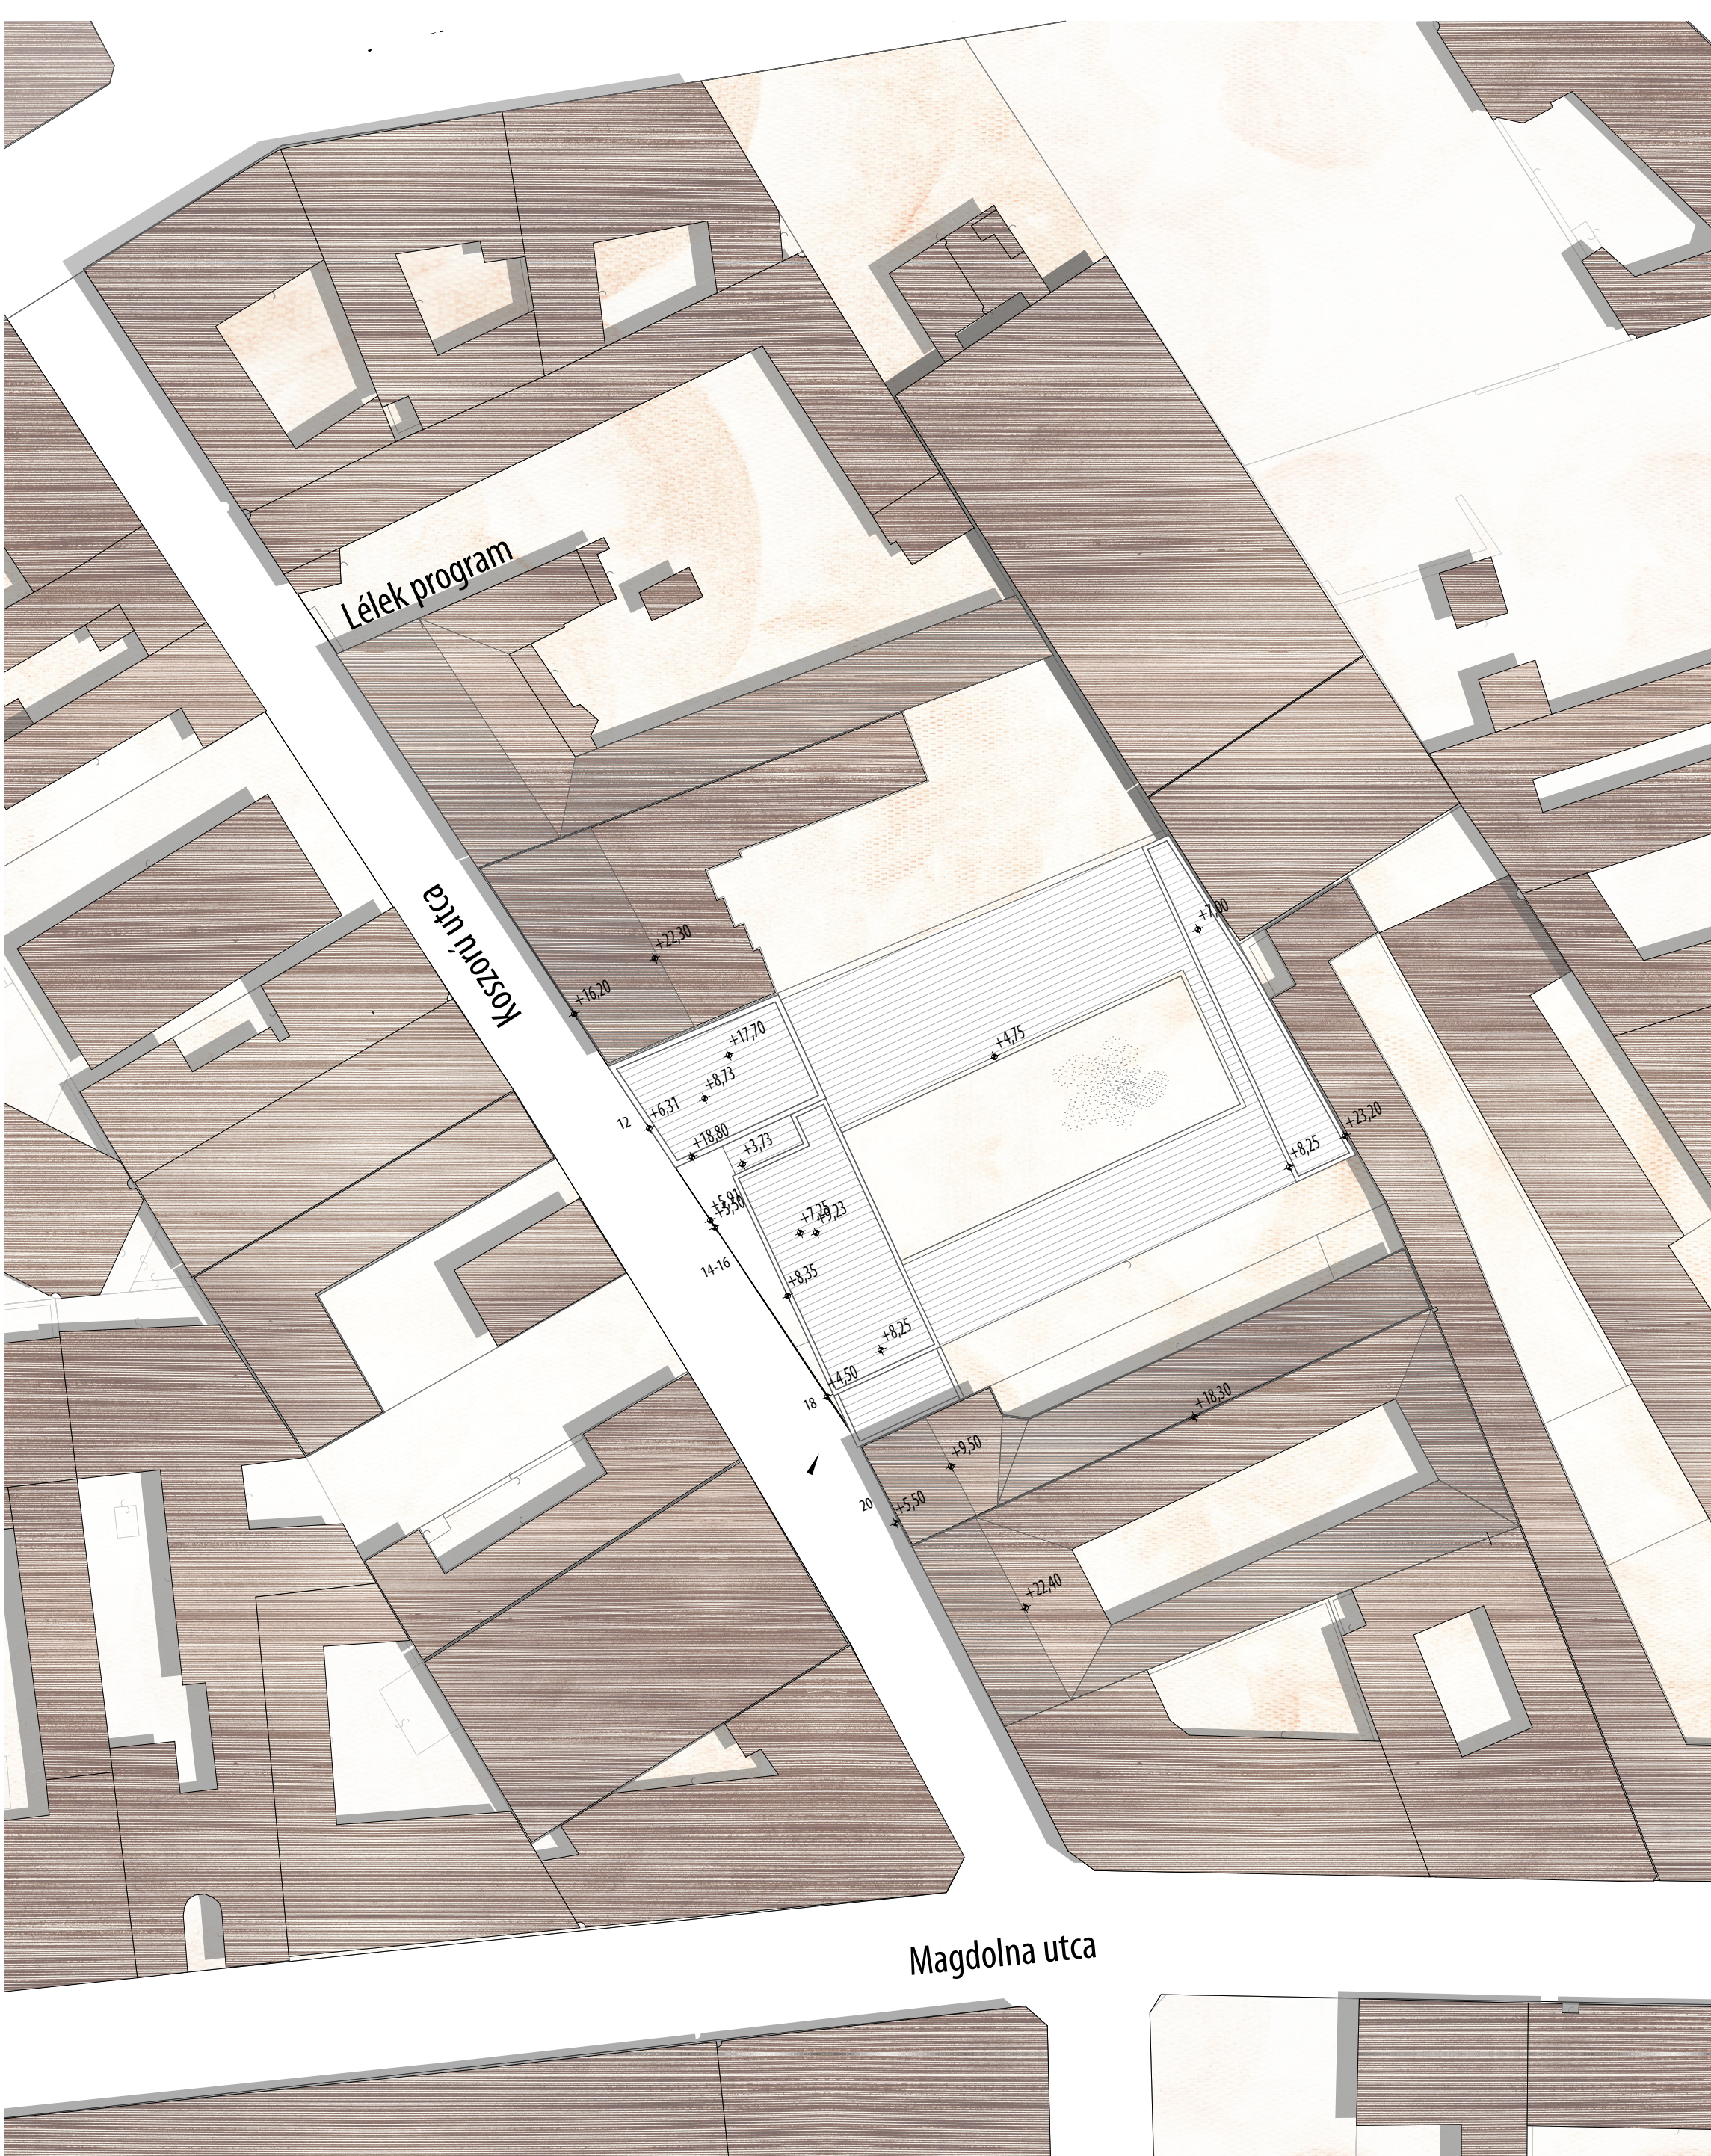

KOSZORÚ UTCAI HANGULATOK

