



R1	Külső fal	R1*	R4	R4*	R5	R6	R7	R8	R10	R12	R14	R15
1cm	belső vakolat	1cm	14+1cm	8+1cm	8mm	3mm	2mm	1.rtg.	8cm	2mm	4cm	5cm
30 cm	vakolat	30 cm	1cm	1cm	3mm	3mm	2mm	2mm	1.rtg.	2mm	5cm	5cm
1cm	vakolat	1cm	1cm	1cm	1cm	1cm	1cm	1cm	1.rtg.	2mm	5cm	5cm
20 cm	vakolat	20 cm	20 cm	20 cm	20 cm	20 cm	20 cm	20 cm	2-12cm	2mm	5cm	5cm
0,5cm	vakolat	0,5cm	0,5cm	0,5cm	0,5cm	0,5cm	0,5cm	0,5cm	15cm	1cm	1cm	1cm

C-C METSZET

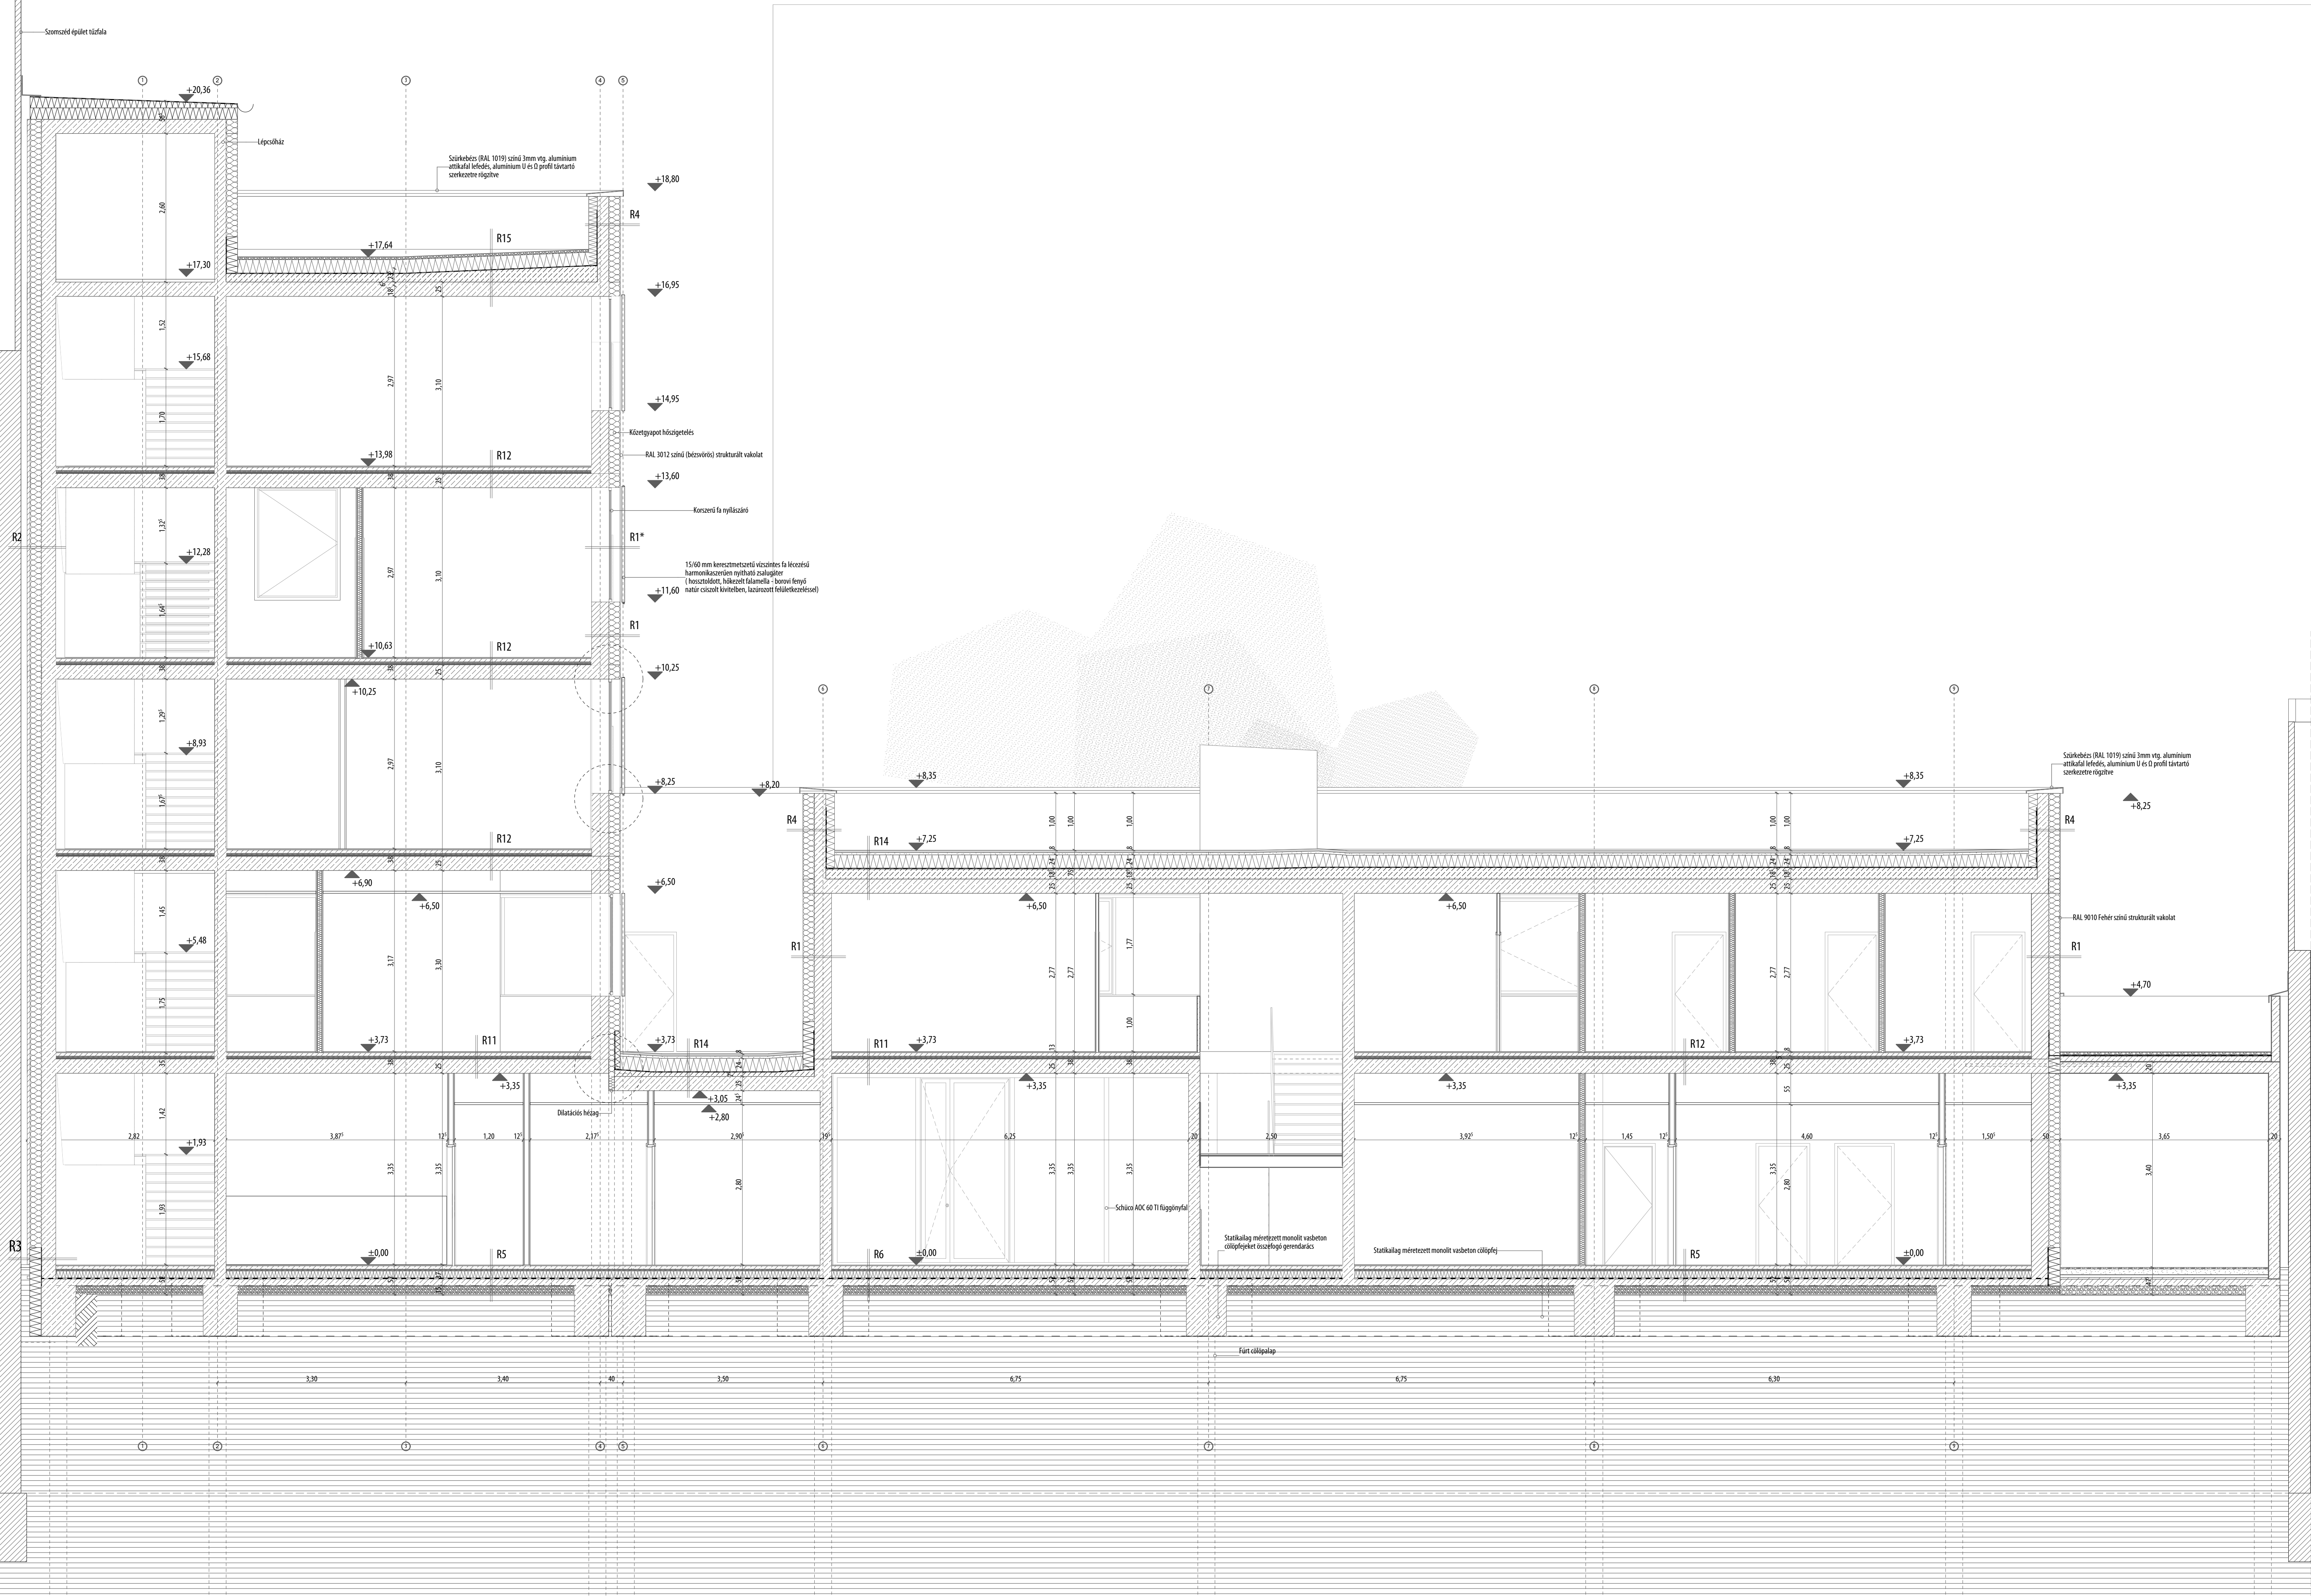

ÁRNYÉKOLÓ ÉS KORSZERŰ FA NYILÁSZÁRÓ BEÉPÍTÉSE

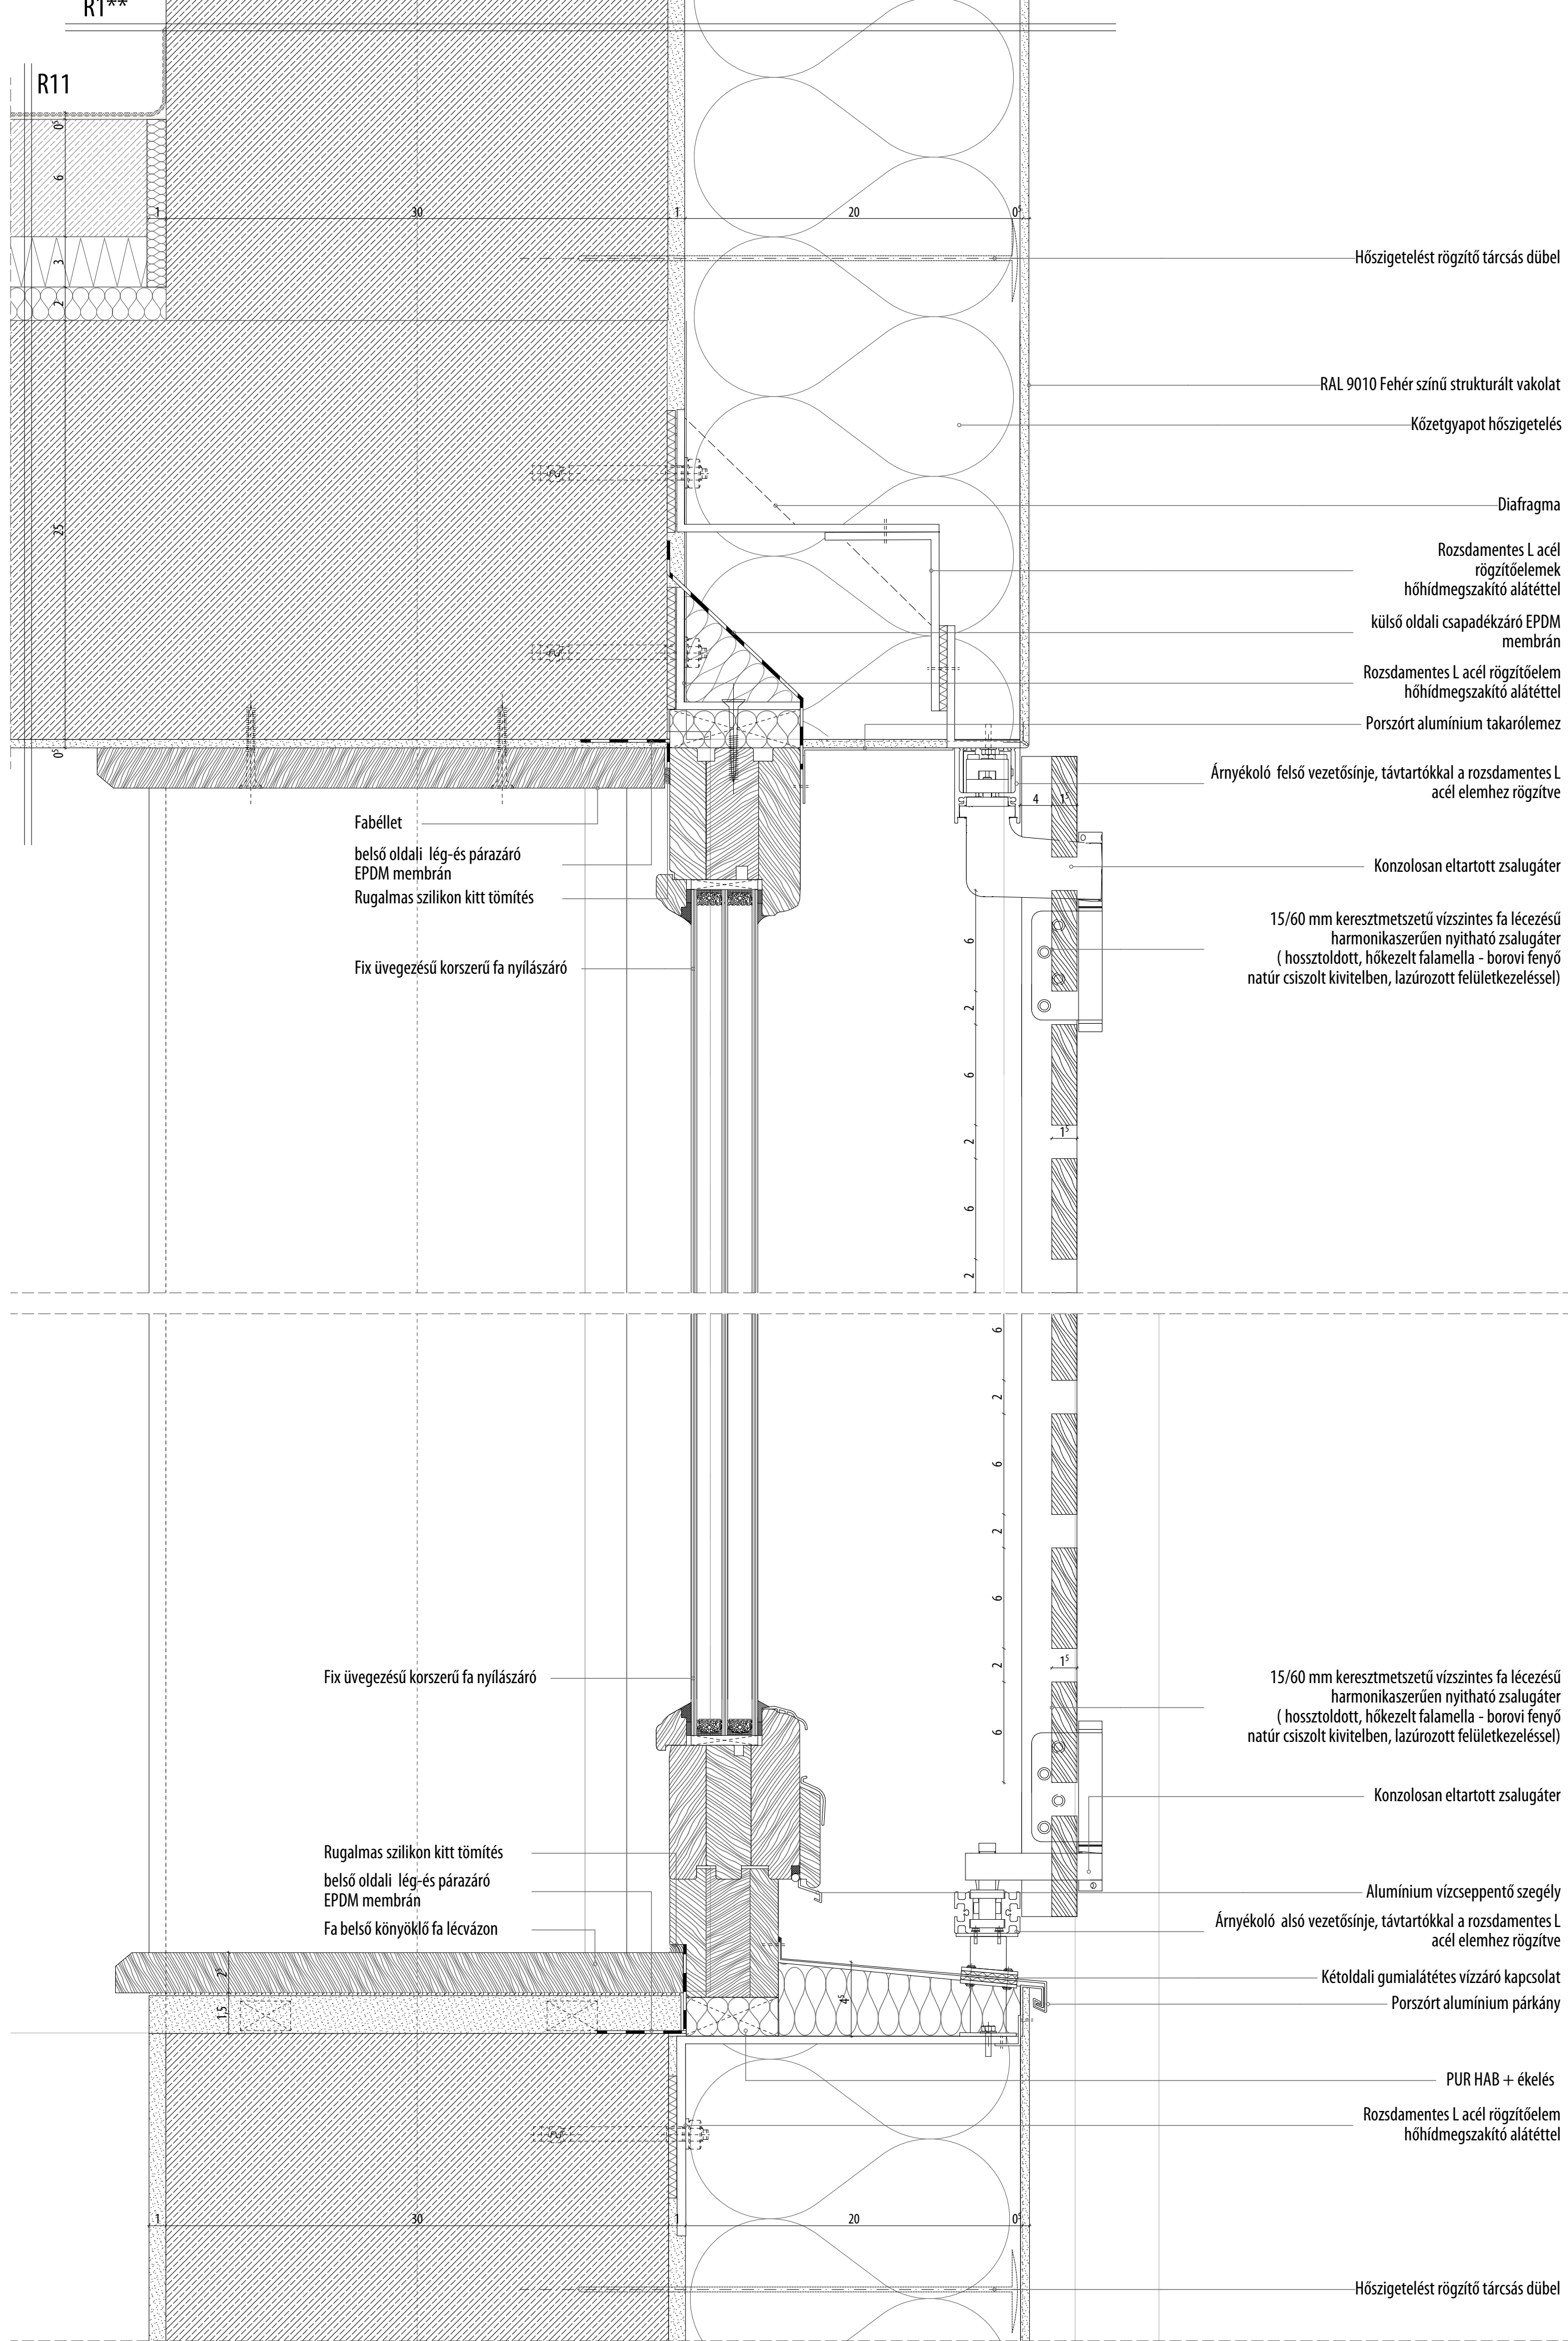

FA BORDAVÁZRA SZERELT FÜGGÖNYFAL BEÉPÍTÉSE

