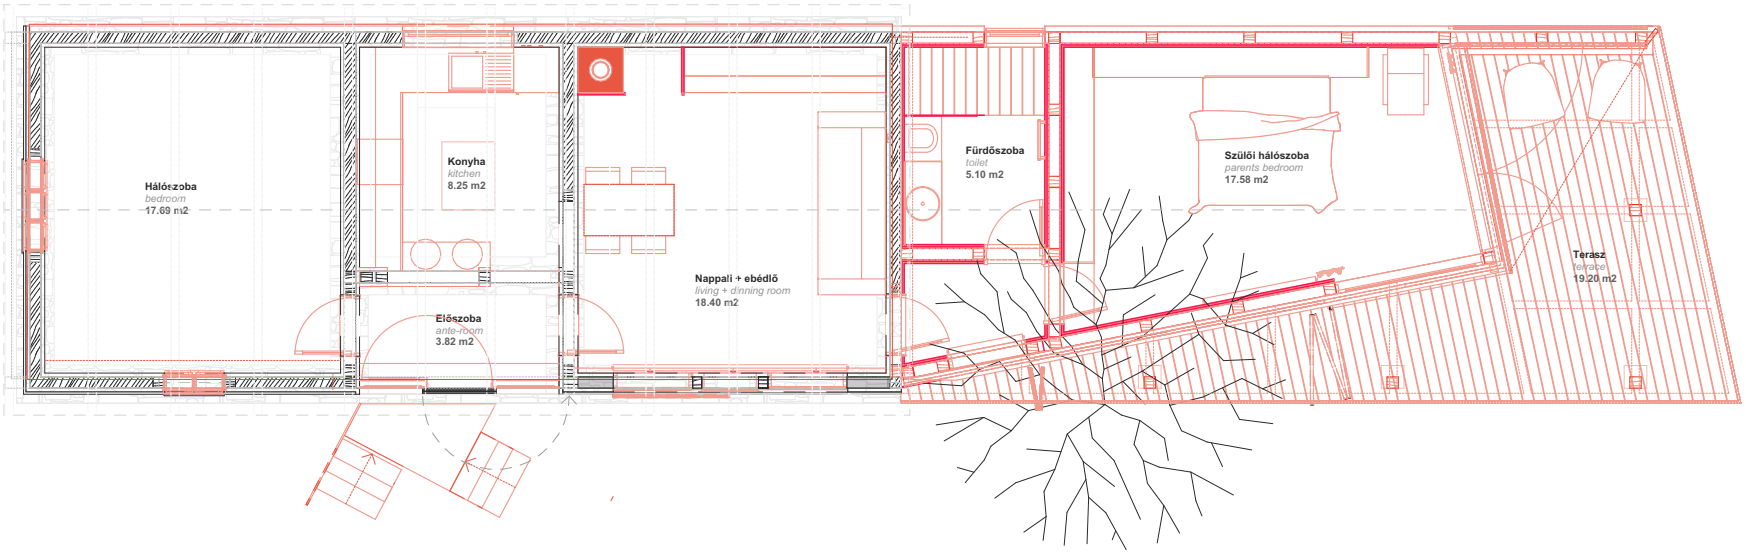
Hálószoba
bedroom
17.69 m2
Konyha
kitchen
8.25 m2
Előszoba
ante-room
3.82 m2
Nappali + ebédlő
living + dinning room
18.40 m2
Fürdőszoba
toilet
5.10 m2
Szülői hálószoba
parents bedroom
17.58 m2
Terasz
terrace
19.20 m2