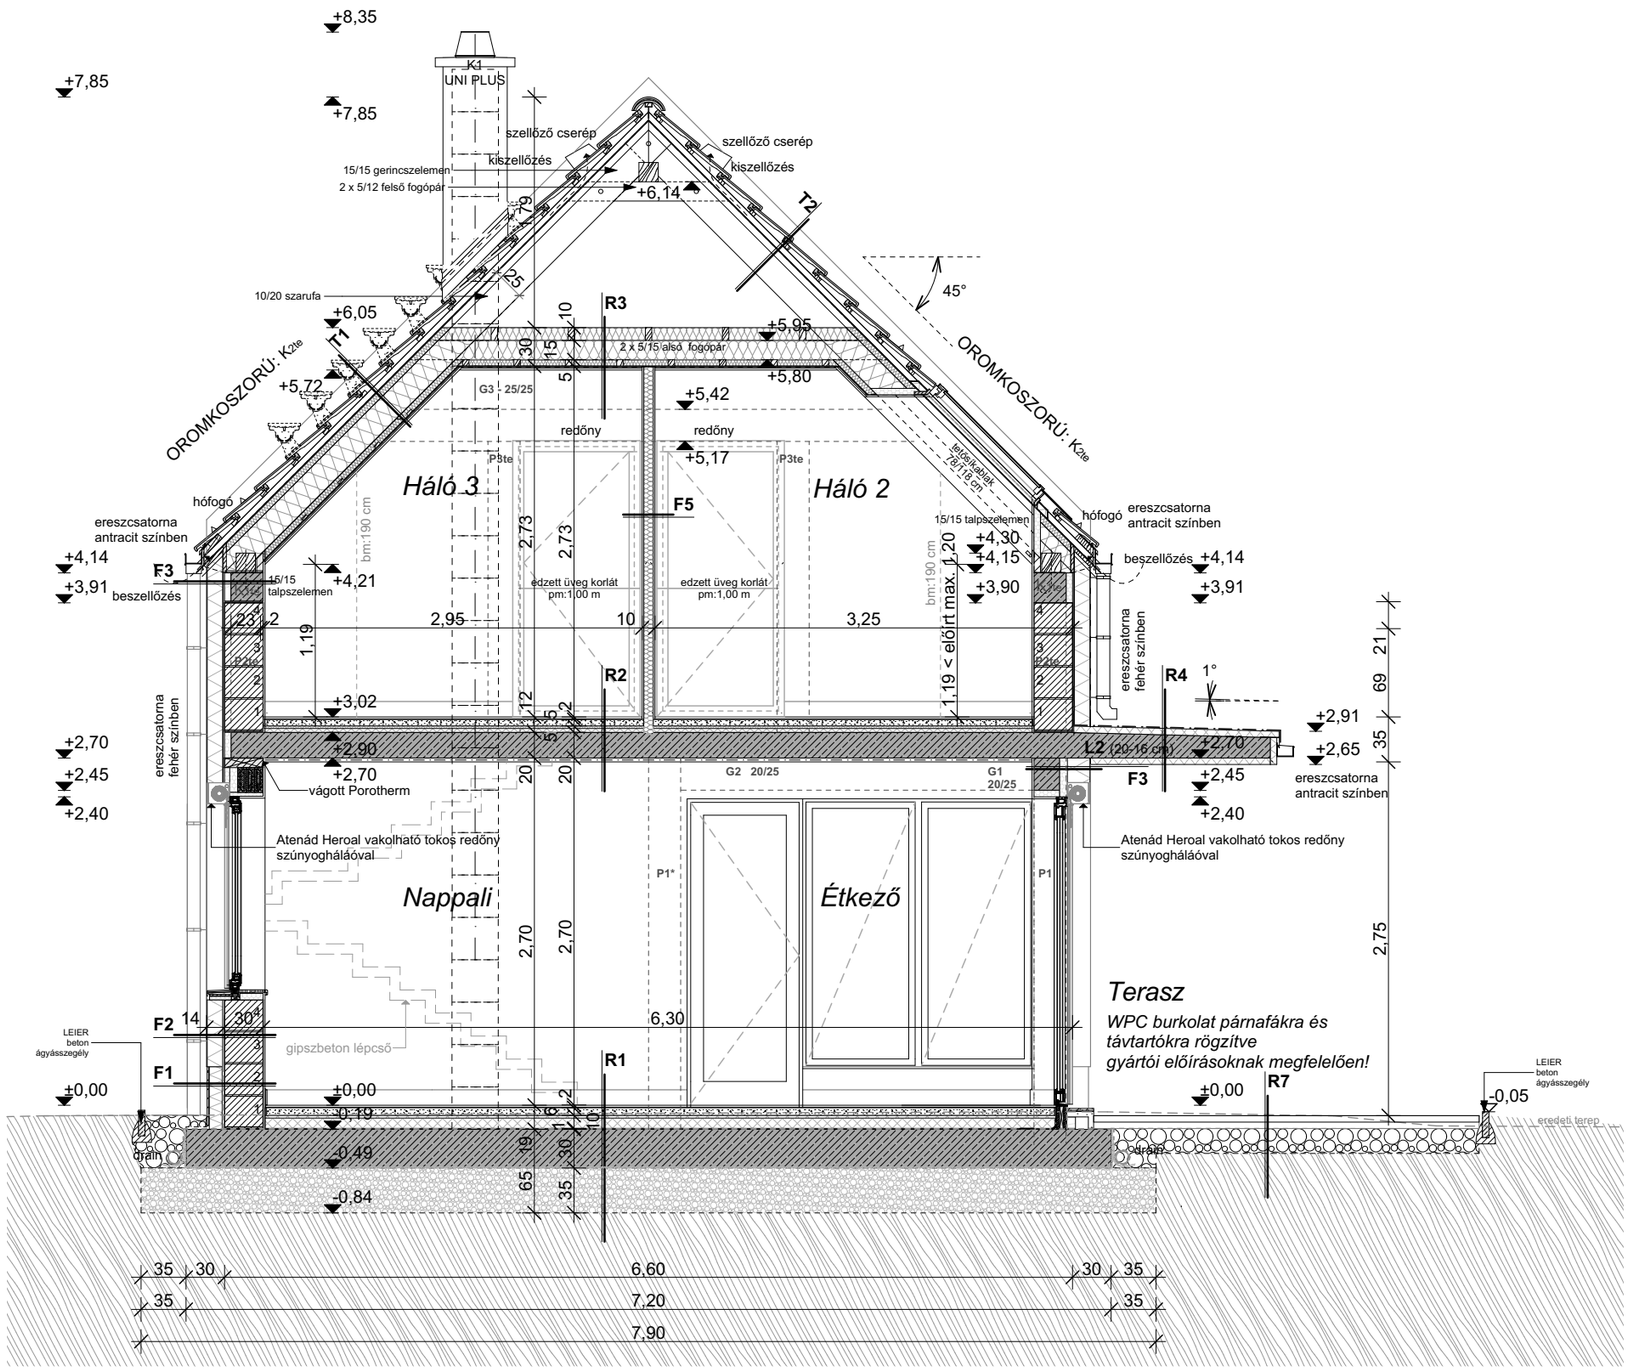

JELMAGYARÁZAT:

- vasbeton
- beton
- Porotherm tégla fal
- faszekezet
- Austrotherm XPS hőszigetelés
- Austrotherm EPS hőszigetelés
- Rockwool kőzetgyapot
- kavics
- feltöltés
- talaj
- vízszigetelés

HÁZ A TÓNÁL
A-A Metszet

AGÁRD
2021.05.10.

BÁRSONY ÉPÍTÉSZ STÚDIÓ ARCHITECTURE & DESIGN