



utcakép _ Lánzséri út

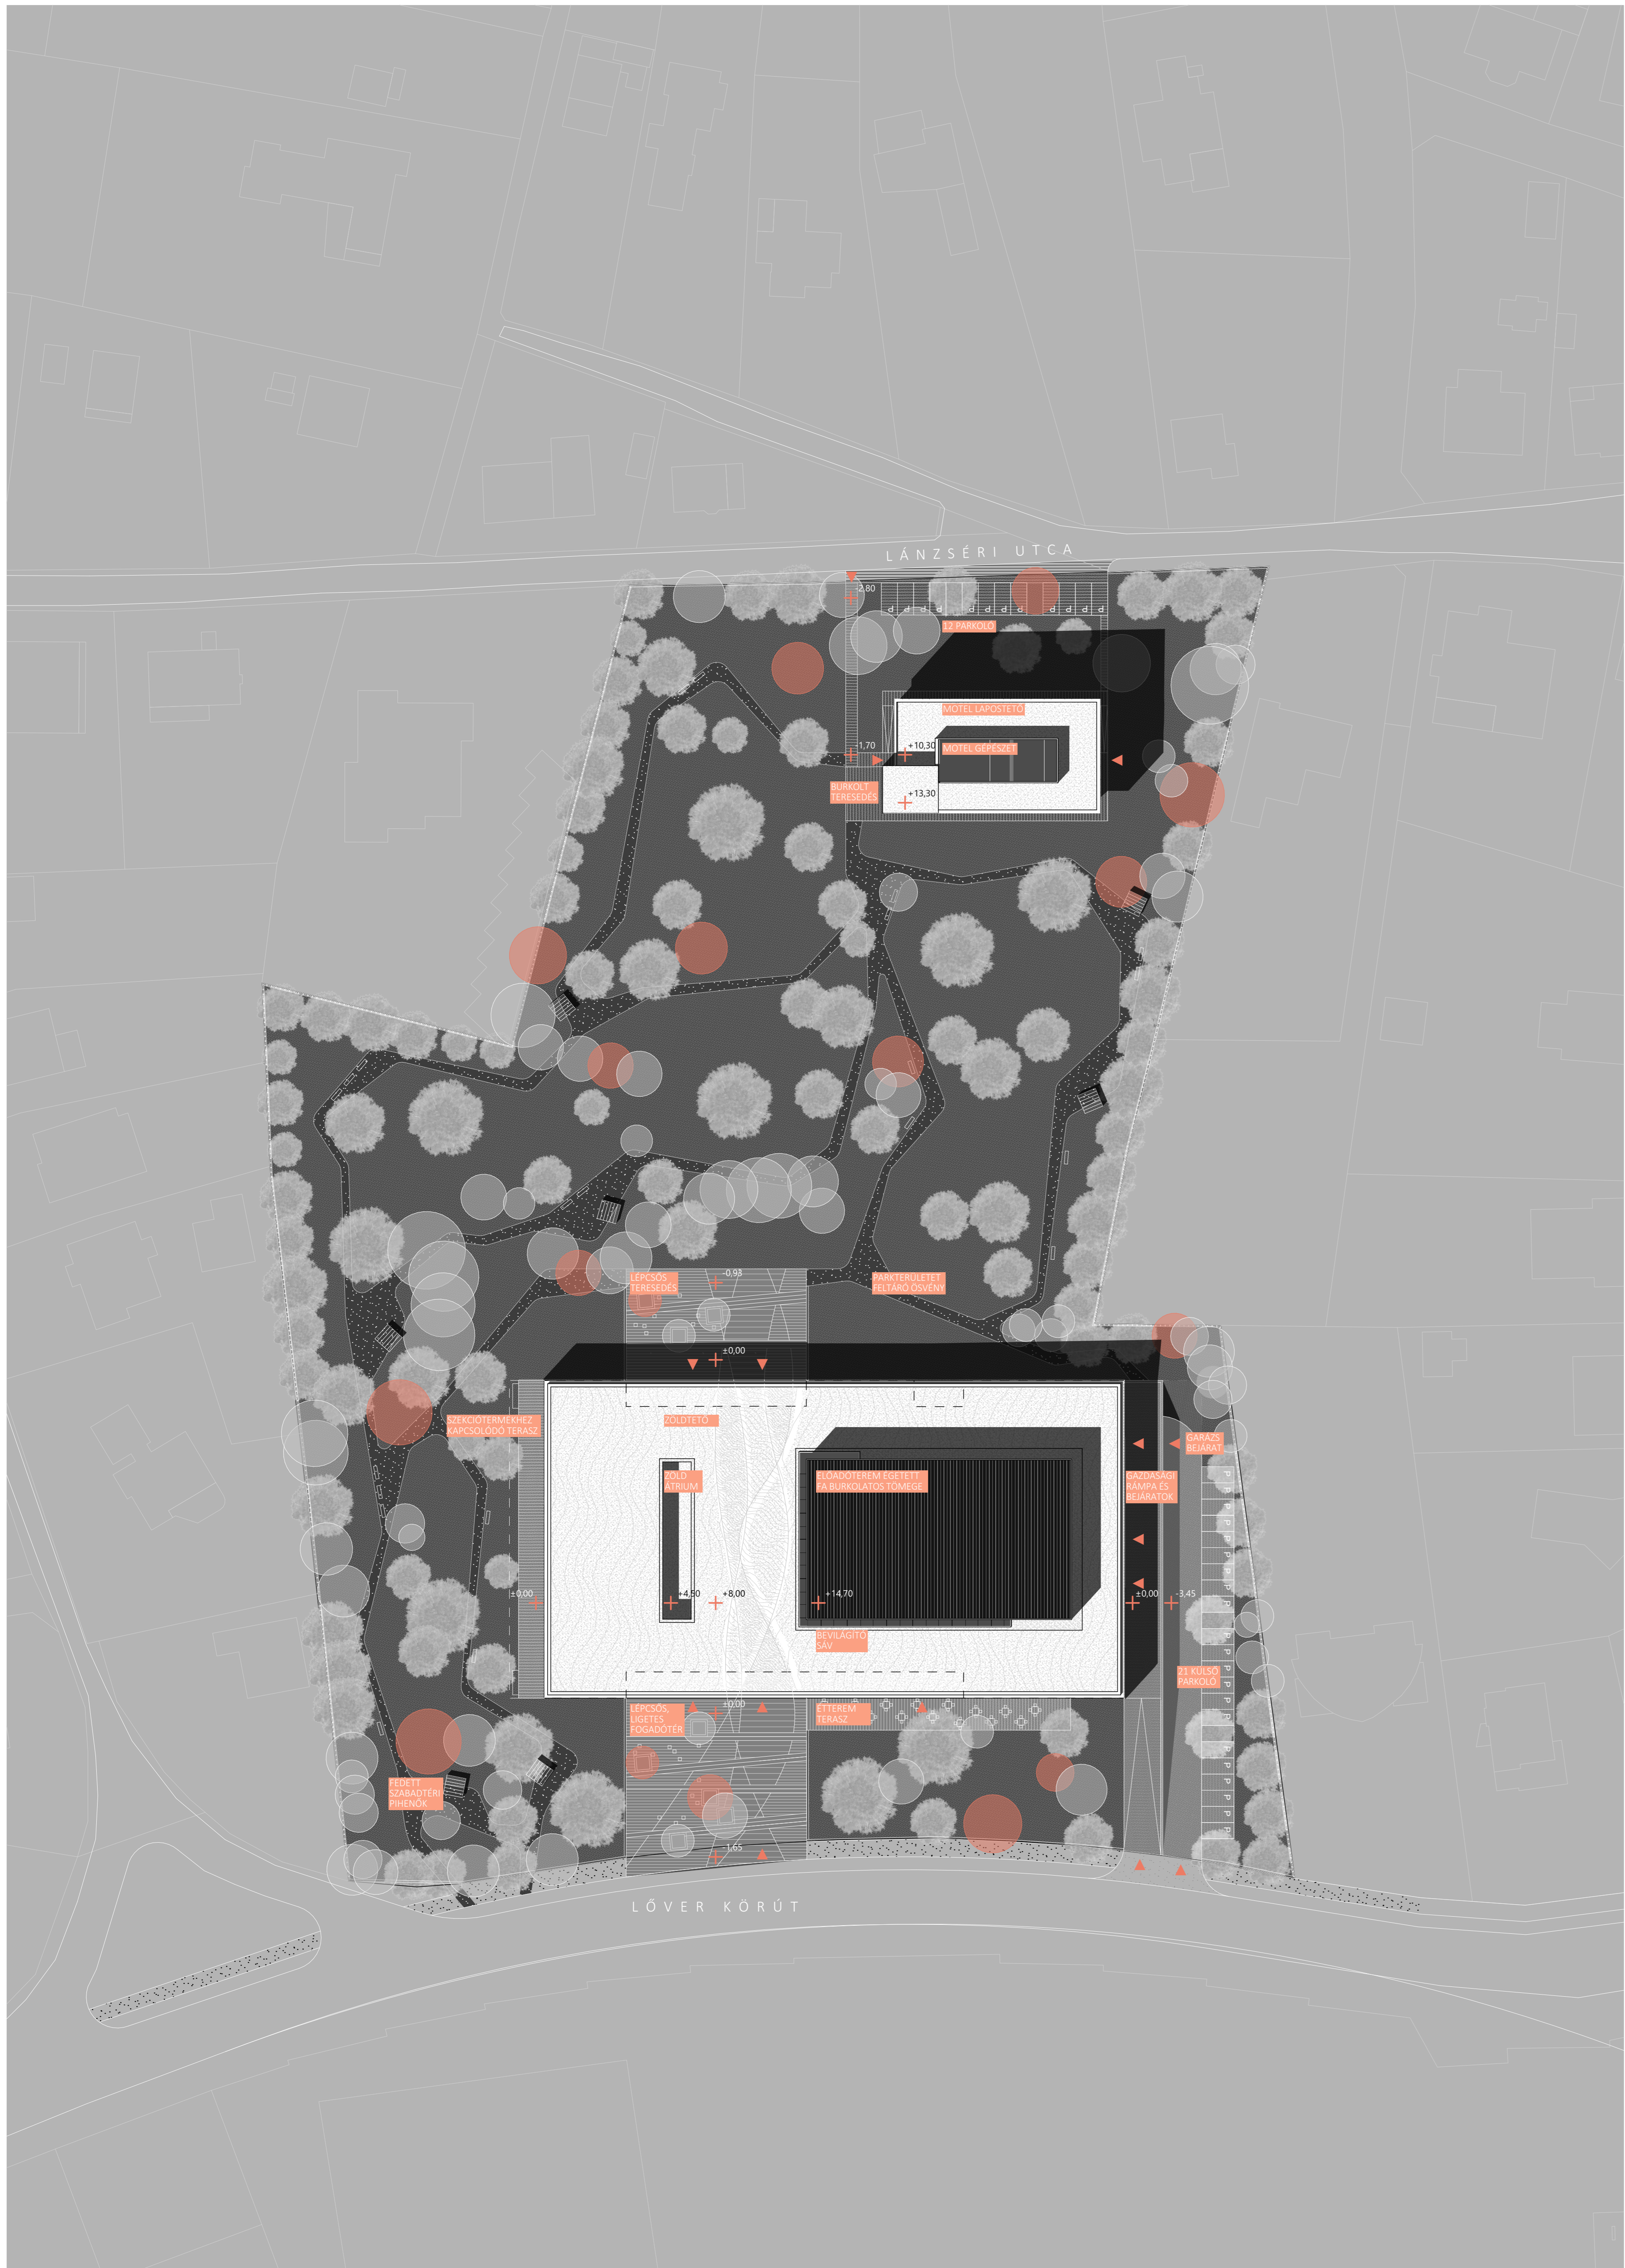

helyszínrajz

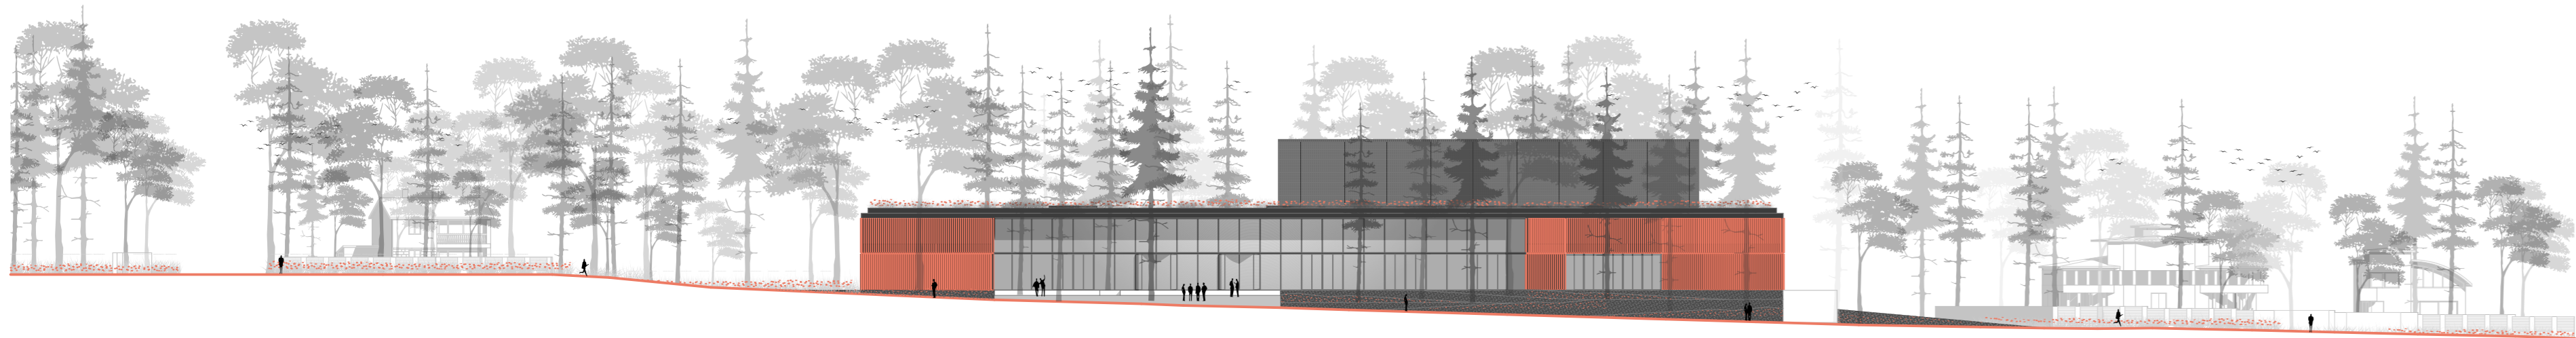

utcakép _ Lóvér körút

