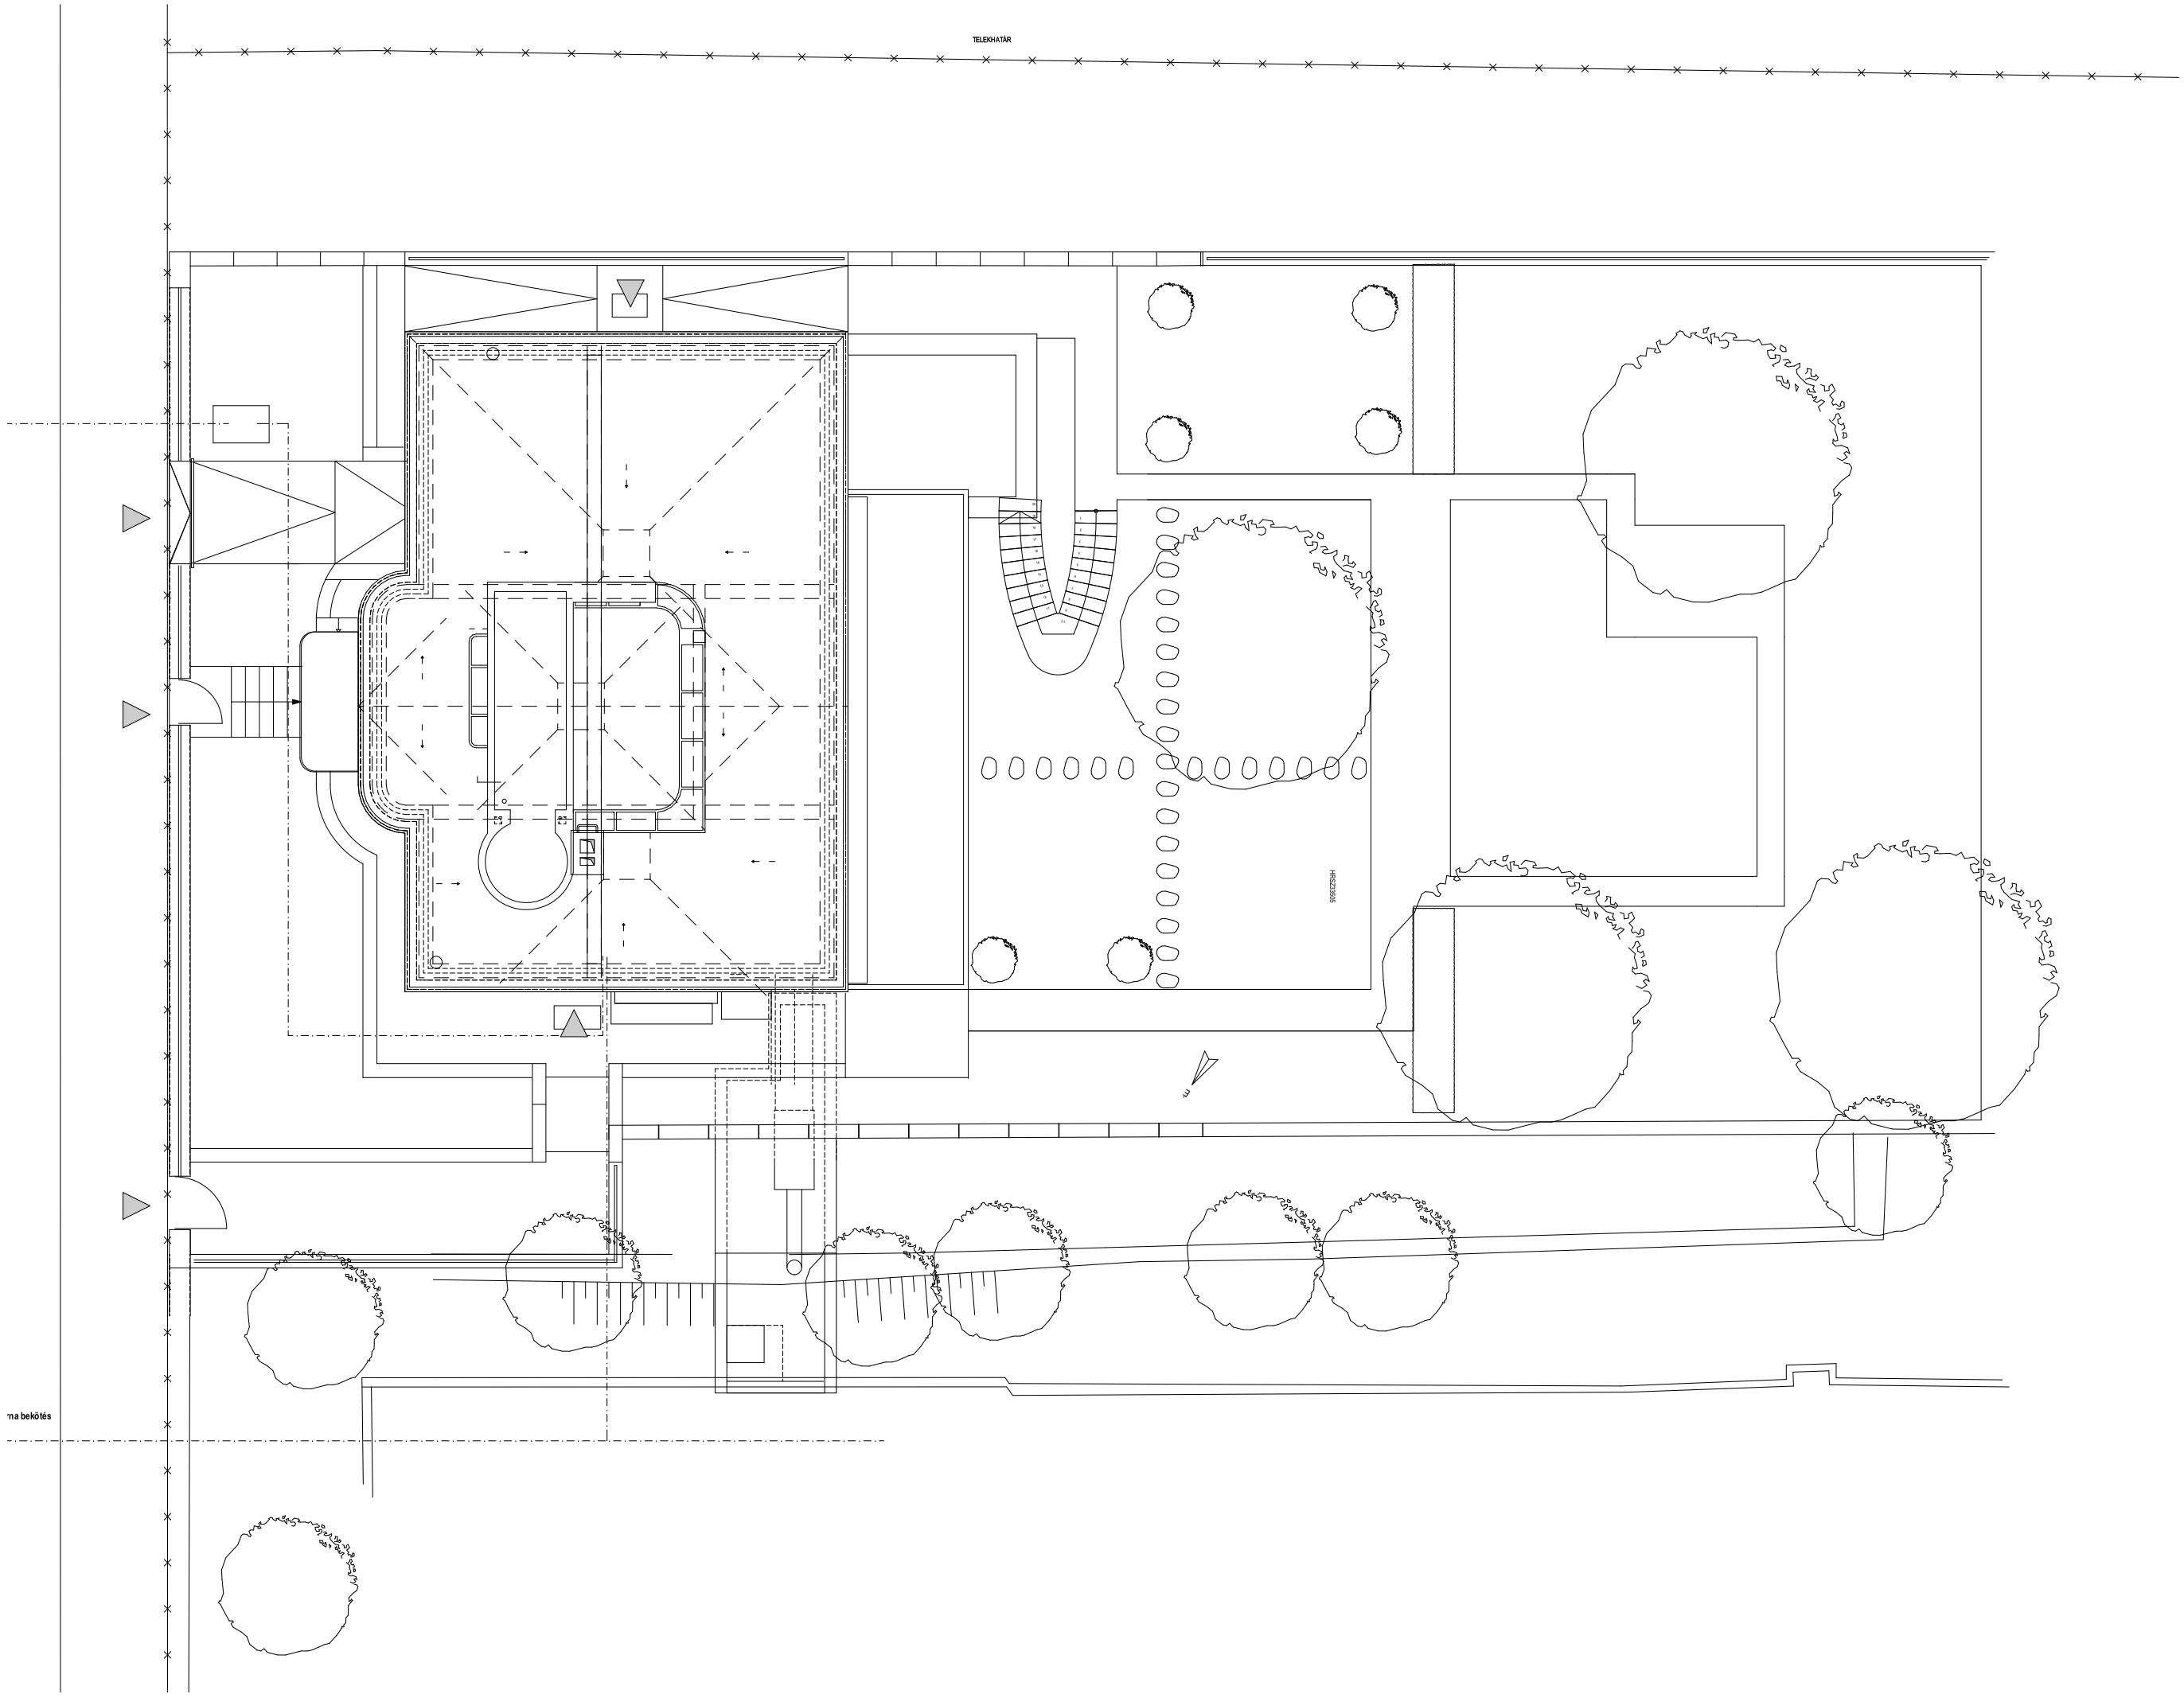
TELEKHATÁR
na bekötés