



**KIVÁGATI TÉRKÉP**

**MEGLÉVŐ SZERKEZETEK**

- előregyártott vasbeton
- monolit vasbeton
- tégla kitöltő szerkezet
- termelt talaj


**TERVEZETT BURKOLATOK**

- beton térkő
- folyparti kő
- fűves terület
- kavicszórás

**TERVEZETT SZERKEZETEK**

- EPS hőszigetelés
- kőzetgyapot hőszigetelés
- magnézium-oxid burkolat
- tömörített kő zúzalék
- kavics feltöltés
- vízszigetelés
- beton szerkezet
- monolit vasbeton
- CLT szerkezet
- fa szerkezet

001 SZÉLFOGÓ	22.07	401 DOLGOZÓI AKLIMATIZÁCIÓS ELŐTÉR	54.60
002 ELŐTÉR	87.37	402 NŐI MOSDÓ	11.49
003 RECEPCIÓ	16.55	403 NŐI ÖLTÖZŐ	12.99
004 NŐI MOSDÓ	10.96	404 KÖZL.	6.39
005 NŐI MOSDÓ	11.36	405 NŐI ZUHANYZÓ	11.99
006 AKM. MOSDÓ	3.79	406 NŐI MOSDÓ	11.57
006 LÁTOGATÓI ÖLTÖZŐ	16.67	407 FFI MOSDÓ	11.49
007 GOMBA-TÁR	26.95	408 FFI ÖLTÖZŐ	12.99
008 SPIRULINA SIMOGATÓ	37.17	409 KÖZL.	6.39
009 TERRÁRIUM INSTALLÁCIÓ	26.82	410 FFI ZUHANYZÓ	11.99
010 ISMÉRTERJESZTŐ MULTIFUNKCIÓS TÉR	143.88	411 FFI MOSDÓ	11.57
011 KÖZLEKEDŐ	172.70	412 PUFFER TÉR	47.76
012 KONYHA	52.35	413 TEAKONYHA	20.58
013 MOSOGATÓ	5.26	414 ELLENŐRI IRODA	20.58
014 RAKTÁR	5.22	415 HŐKÖZPONT	45.56
015 HULLADÉK TÁROLÓ	3.68	416 GÉPÉSZETI HELYSÉG	47.57
016 ARUÁTVÉVŐ	2.76	417 KÖZLEKEDŐ	33.99
017 GÉPÉSZETI HELYSÉG	34.41	418 DOLGOZÓI FOLYOSÓ	46.41

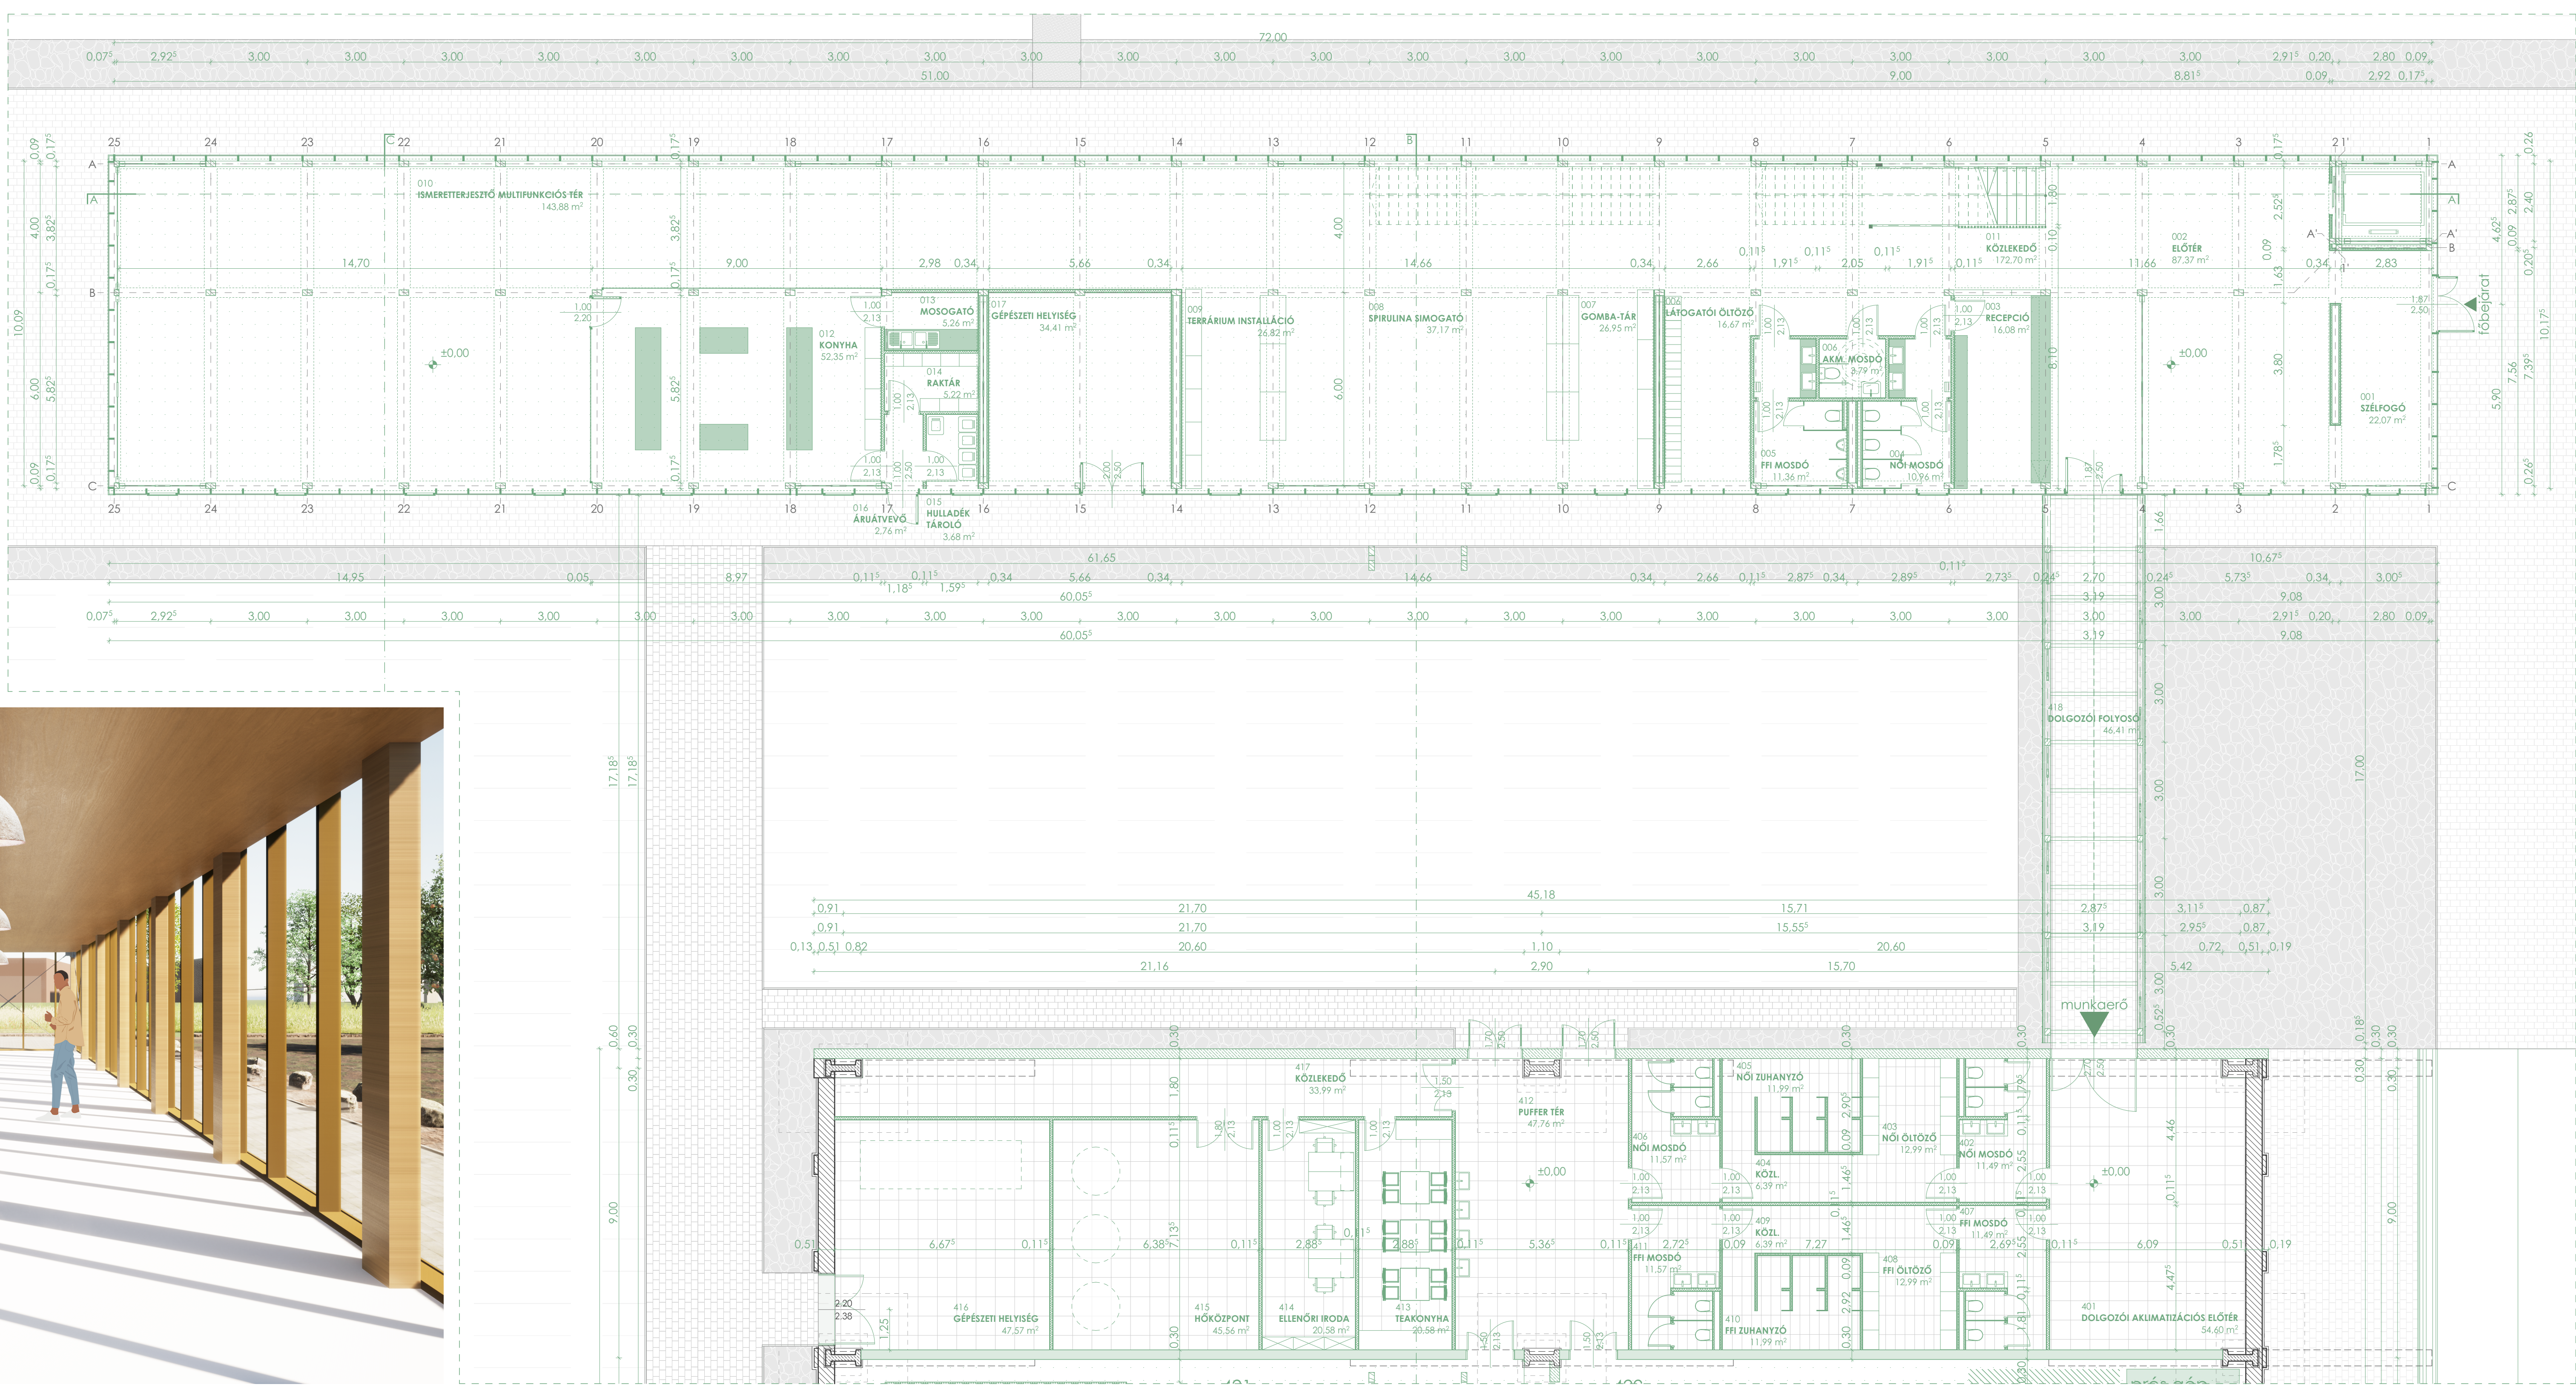

Multifunkciós ismeretterjesztő tér és konyha a földszinten.

**PROTEIN - Alternatív fehérje kutató és fejlesztő központ**

Budapest, Népsziget, HRSZ. 25992/3  
 egykori Ganz Hajó-, Daru- és Acélszerkezetgyártó Kft. üzemi területeinek revitalizálása

Oktatási intézmény  
 Pécsi Tudományegyetem Műszaki és Informatikai Kar

Intézet megnevezése  
 Építészeti és Várostervezési Tanszék

Benyújtás helye és ideje  
 Pécs, 2022

Készítette  
 Dörögdy Anna

Neptun-kód  
 E38ASD

Képzés megnevezése  
 Építész MSc

Építészeti tervezés konzulens  
 dr. Gyergyák János  
 dr. Rétfalvi Donát

Épületszerkezet tan konzulens  
 dr. Halada Miklós

Épületgépészeti konzulens  
 Lenkóczy László

Tervlap megnevezése  
 Földszinti alaprajz - látogató központi és üzemi szociális blokk

Tervlap léptéke  
 1:100

**04**