





SHOP + RECEPCIÓ



LÁTOGATÓKÖZPONT FŐHOMLOKZAT



ALAPRAJZ M=1:100

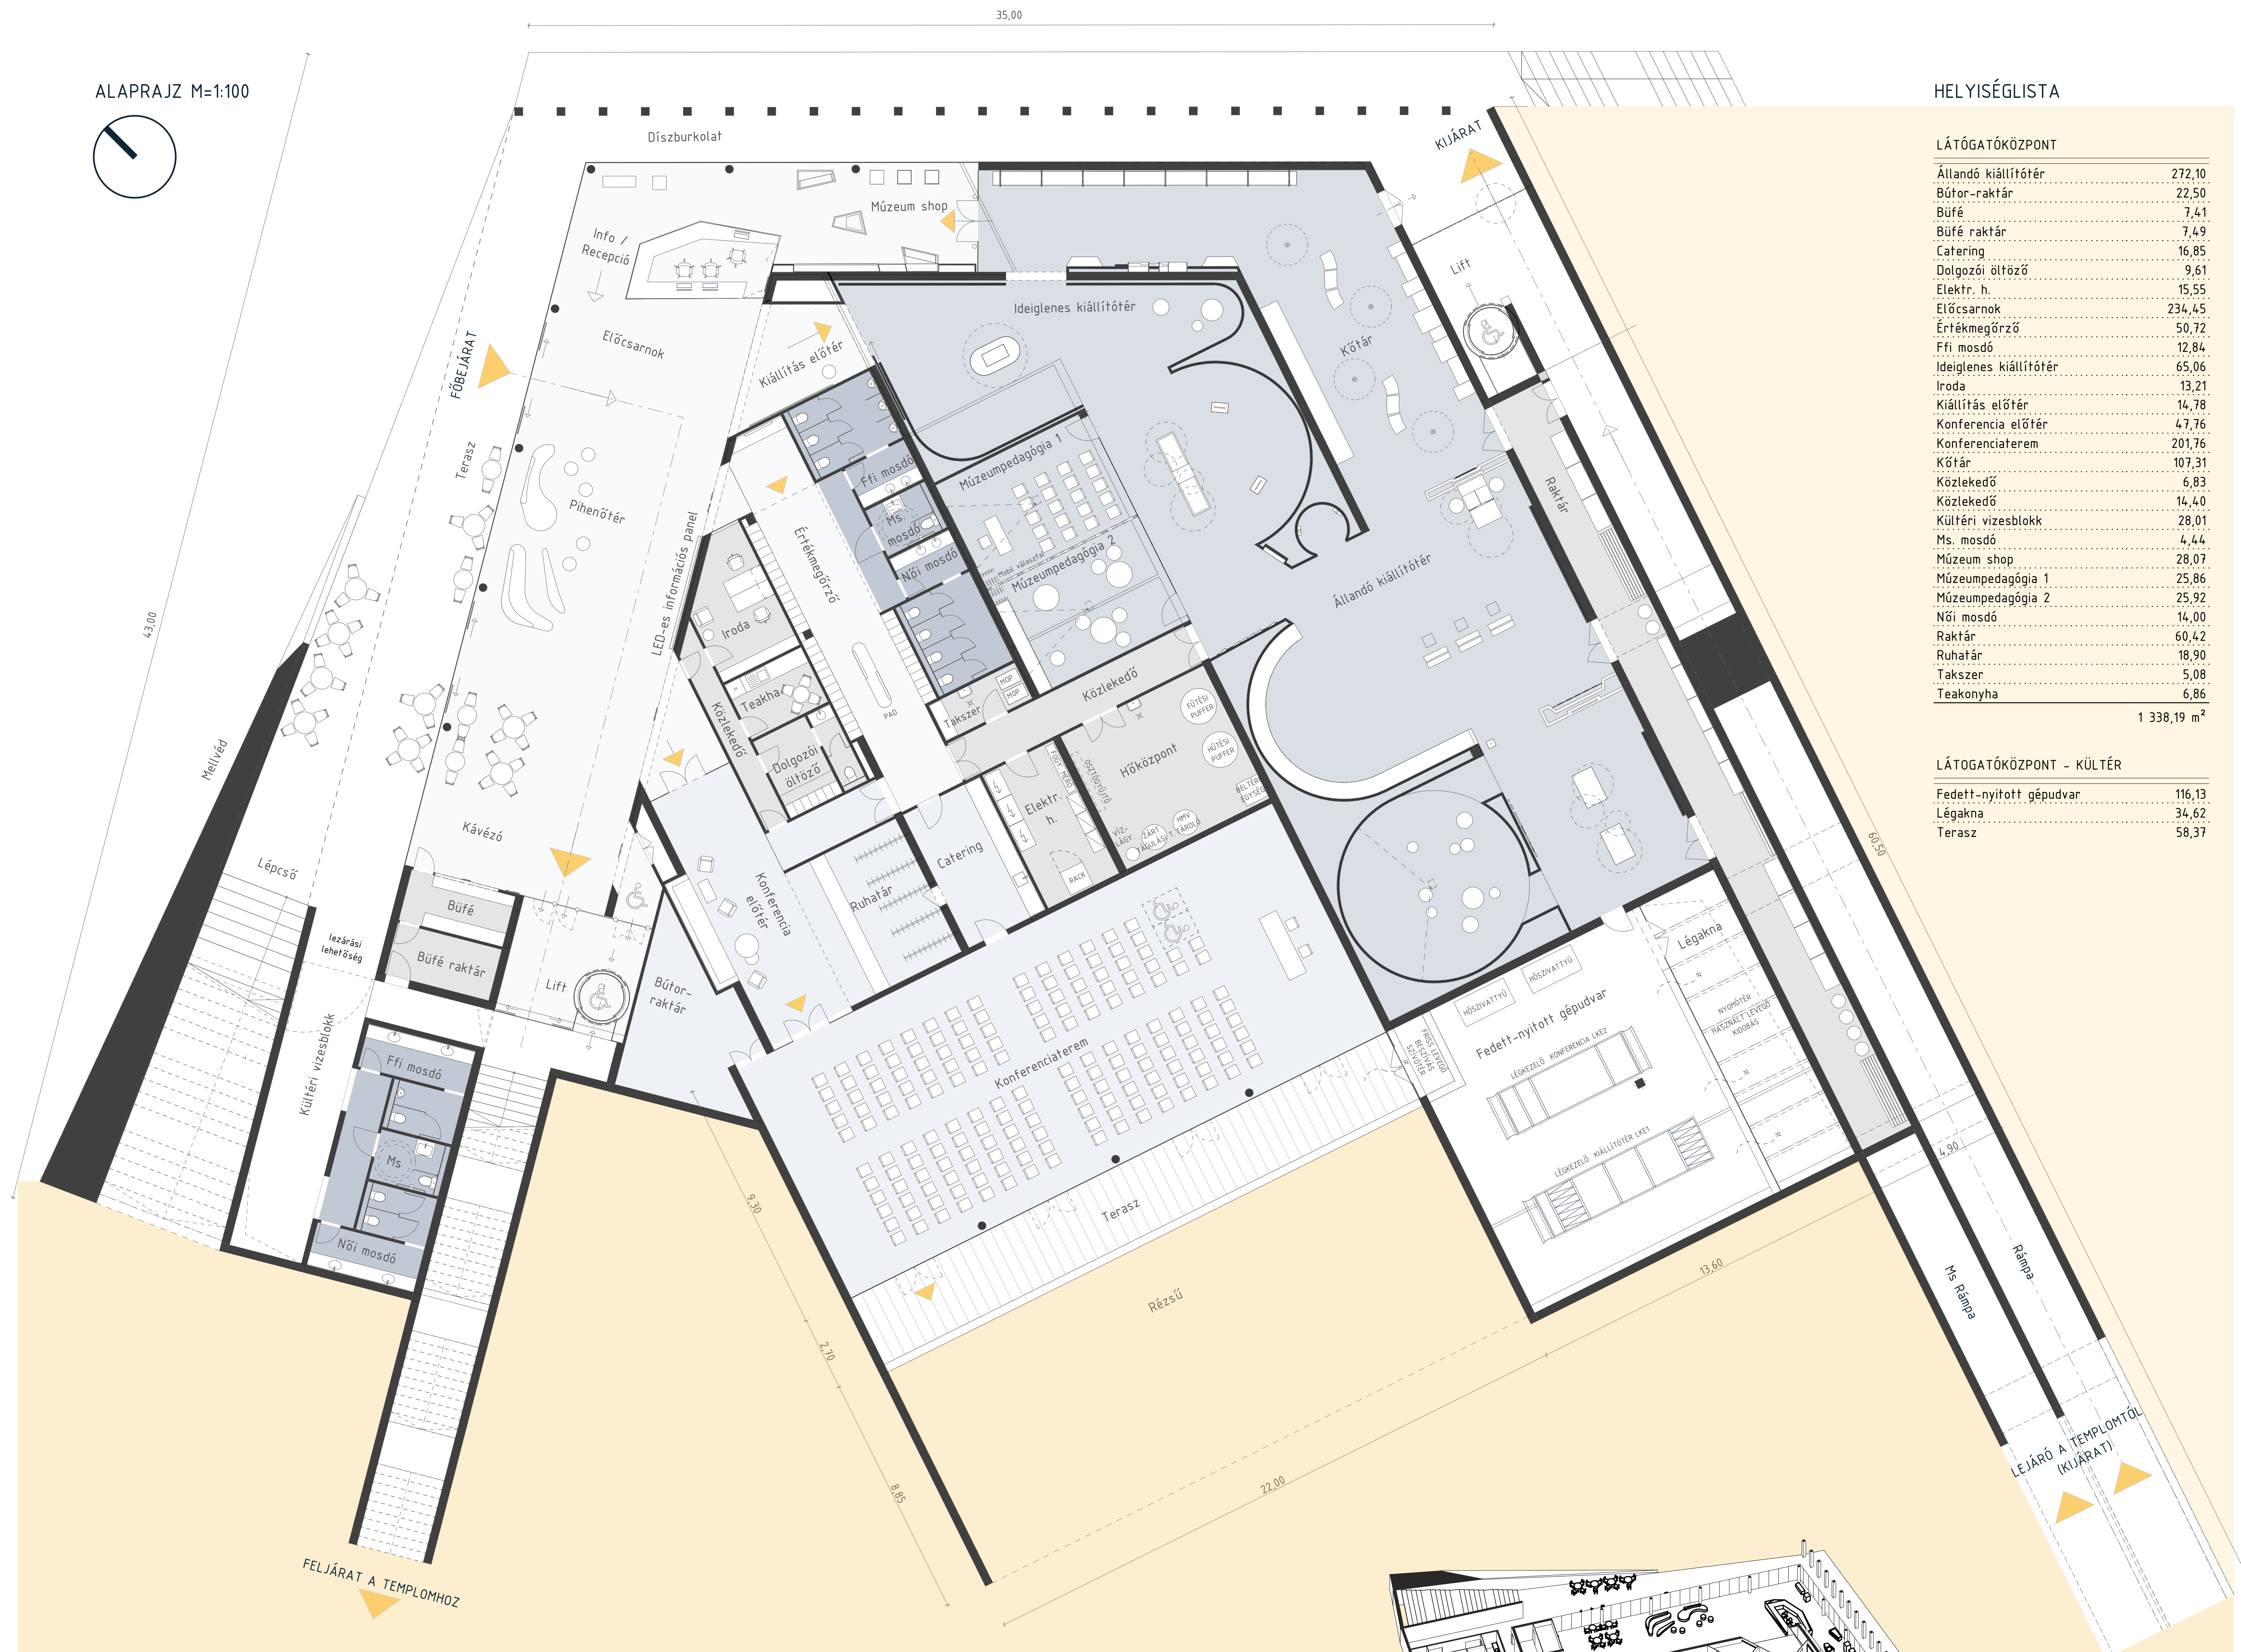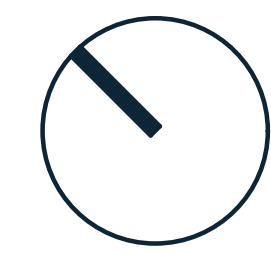

HELYISÉGLISTA

LÁTOGATÓKÖZPONT	
Állandó kiállítóter	272,10
Büfé-raktár	22,50
Büfé	7,41
Büfé raktár	7,49
Catering	16,85
Dolgozó öltöző	9,61
Elektr. h.	15,55
Előcsarnok	234,45
Értékmegőrző	50,72
Ffi mosdó	12,84
Ideiglenes kiállítóter	65,06
Iroda	13,21
Kiállítás előtér	14,78
Konferencia előtér	47,76
Konferenciaterem	201,76
Köztér	107,31
Közlekedő	6,83
Közlekedő	14,40
Kültéri vizesblokk	28,01
Ms. mosdó	4,44
Múzeum shop	28,07
Múzeumpedagógia 1	25,86
Múzeumpedagógia 2	25,92
Női mosdó	14,00
Raktár	60,42
Ruhafár	18,90
Takszer	5,08
Teakonyha	6,86
<b>1 338,19 m<sup>2</sup></b>	

LÁTOGATÓKÖZPONT - KÜLTÉR	
Fedett-nyitott gépuvar	116,13
Légakna	34,62
Terasz	58,37

LÁTOGATÓKÖZPONT

A Látogatóközpont korszerű-, teljes egészében akadálymentes, nagy létszámú látogatót vonzó multi-funkcionális turisztikai létesítmény. Épülettömege nagy részben a föld alá süllyesztve, a templombomb keleti felébe rejtetten helyezkedik el, szinte a fájba simulva, így vizuális megjelenése nem konkurál a műemlék attrakcióval. Kiállítótere, terveszervezése, szolgáltatásai, belső-építészeti megoldásai az élményszerű ismeretterjesztés elsődleges célját szolgálják.

Belső színvilágát visszafogott-, elegáns-, világos tónusokra állítottuk. A konferencia szekció külön útvonalon közelíthető meg az épületen belül, saját előtérrel-, ruhafárral-, catering funkcióval rendelkezik. A konferenciateremből vizuális rálátás nyílik a templom és renház újjáépített fömbjére. A látogatók kényelmét büfé, shop, vizesblokk, értékmegőrző és pihenőtér is szolgálja.

FUNKCIÓ SZÍNKÓDOK

- MOSDÓ BLOKK
- KONFERENCIA
- KIÁLLÍTÓ TÉR
- ÜZEMELTETÉS
- KÖZÖNSÉGFORGALMI TEREK
- KÜLTÉR

