

"B" lakás

1.	Előszoba	8,69m ²
2.	Fürdő	5,94m ²
3.	Háló	8,40m ²
4.	Nappali-étkező	18,00m ²
5.	Konyha	3,55m ²
6.	Erkély	3,17m ²

"C" lakás

1.	Előszoba	4,23m ²
2.	Wc-mosdó	1,28m ²
3.	Konyha	4,73m ²
4.	Kamra	1,02m ²
5.	Közlekedő	2,79m ²
6.	Fürdő	5,58m ²
7.	Háló	10,38m ²
8.	Szülői háló	19,85m ²
9.	Nappali	20,81m ²
10.	Étkező	8,04m ²
11.	Erkély	3,32m ²

"D" lakás

1.	Előszoba	2,01m ²
2.	Wc-mosdó	1,19m ²
3.	Konyha	4,59m ²
4.	Közlekedő	1,85m ²
5.	Fürdő	4,11m ²
6.	Háló	17,06m ²
7.	Szülői háló	17,06m ²
8.	Nappali	18,88m ²
9.	Étkező	8,54m ²
10.	Erkély	1,90m ²

Összesen: 48,03m²

Összesen: 82,62m²

Összesen: 77,89m²



2-3. EMELETI ALAPRAJZ
M = 1:100

- 1. 1 db "E" lakás
- 2. 2 db "B" lakás
- 3. 2 db "C" lakás
- 4. 1 db "D" lakás



"E" lakás

1.	Előszoba	2,62m ²
2.	Wc-mosdó	1,20m ²
3.	Étkező	14,93m ²
4.	Kamra	1,75m ²
5.	Konyha	15,56m ²
6.	Fürdő	2,92m ²
7.	Háló	12,39m ²
8.	Háló	11,94m ²
9.	Szülői háló	12,71m ²
10.	Szülői fürdő	6,59m ²
11.	Nappali	34,72m ²
12.	Dolgozó	18,85m ²
13.	Erkély	18,85m ²

Összesen: 137,42m²

"F" lakás

1.	Előszoba	3,07m ²
2.	Wc-mosdó	1,53m ²
3.	Étkező	16,64m ²
4.	Kamra	1,42m ²
5.	Konyha	15,84m ²
6.	Szülői fürdő	4,52m ²
7.	Fürdő	6,04m ²
8.	Nappali	33,64m ²
9.	Szülői háló	21,21m ²
10.	Háló	20,64m ²
11.	Háló	9,83m ²
12.	Gardrób	12,70m ²
13.	Terasz	63,90m ²

Összesen: 213,29m²

"G" lakás


1.	Előszoba	3,07m ²
2.	Wc-mosdó	1,53m ²
3.	Étkező	16,64m ²
4.	Kamra	1,42m ²
5.	Konyha	15,84m ²
6.	Szülői fürdő	4,52m ²
7.	Fürdő	6,04m ²
8.	Nappali	33,64m ²
9.	Szülői háló	21,21m ²
10.	Háló	20,64m ²
11.	Háló	9,83m ²
12.	Gardrób	12,70m ²
13.	Terasz	48,33m ²

Összesen: 176,26m²

±0,00 = 120,68 Bf.

TETŐTÉRI ALAPRAJZ
M = 1:100

- 1. 1 db "F" lakás
- 2. 1 db "G" lakás

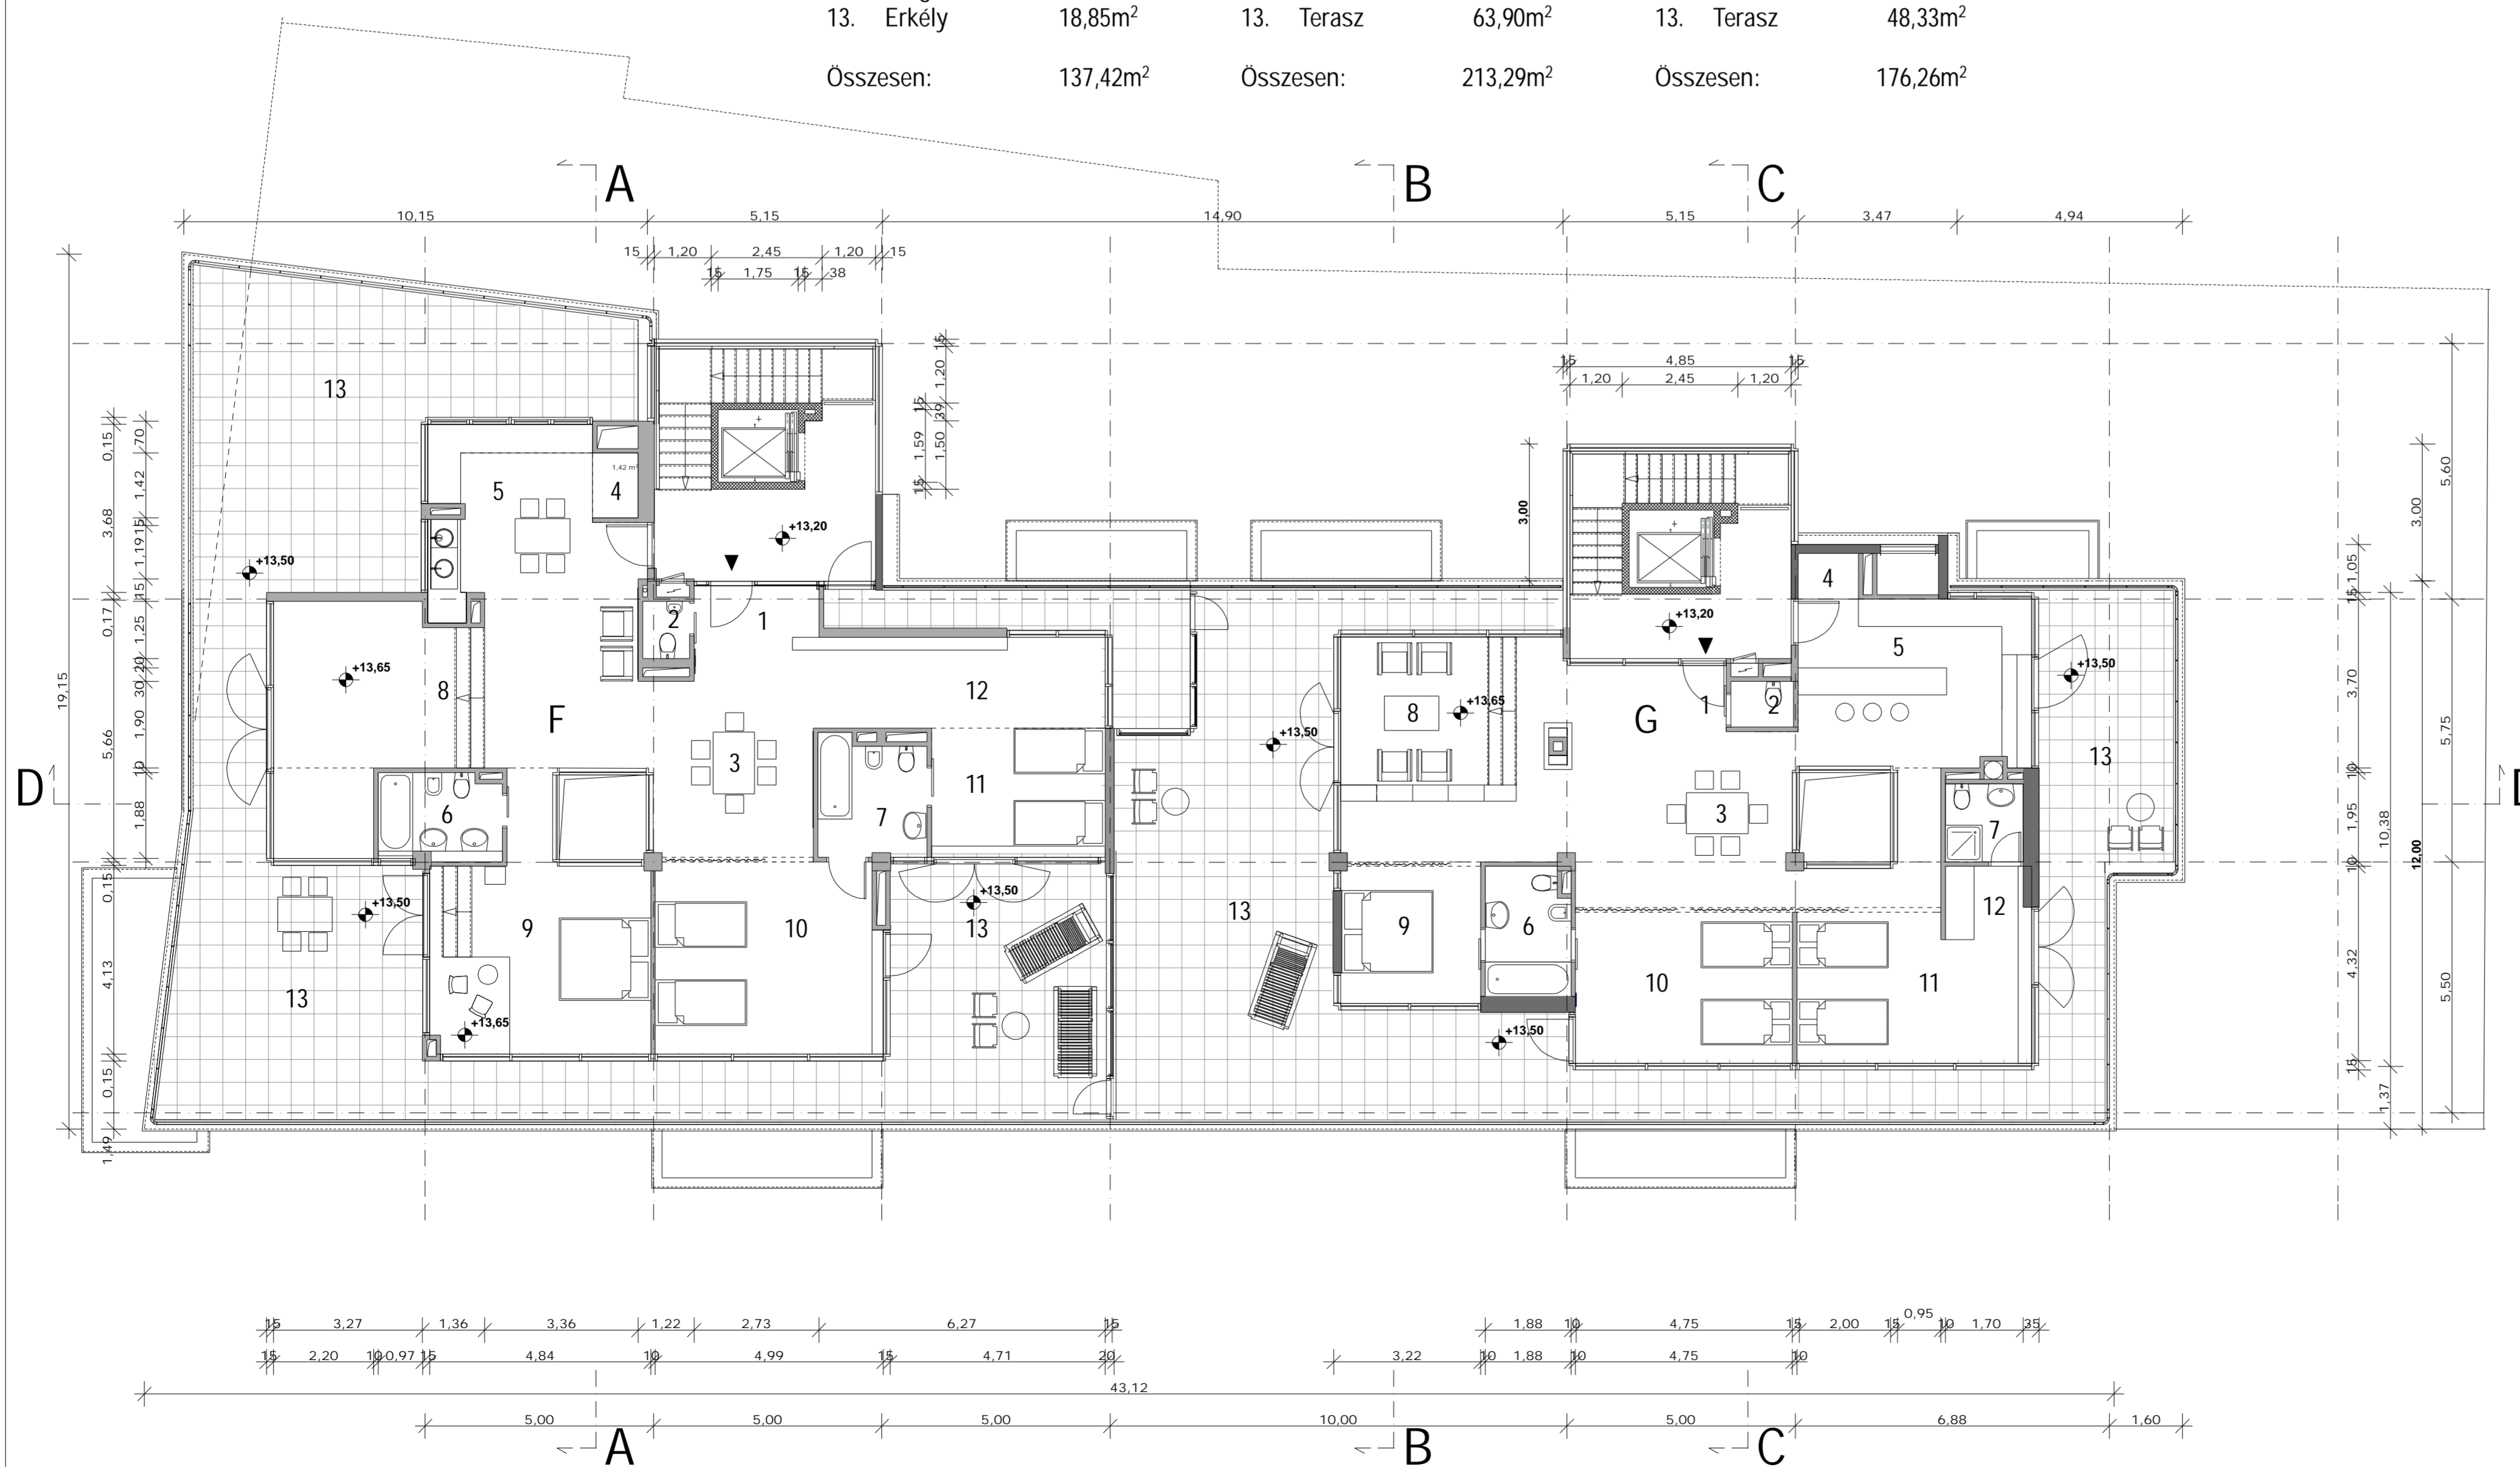

TOLDY FERENC UTCAI
LAKÓÉPÜLET

Budapest, I. kerület,
Toldy F. u.32-36.
Hrsz.:14083/2

E-03

MEGHÍVÁSOS TERVPÁLYÁZAT
Budapest, 2006.