MARGITSZIGETI ALSÓVENDÉGLŐ

TERVEZETT FÖLDSZINTI ALAPRAJZ M 1:100

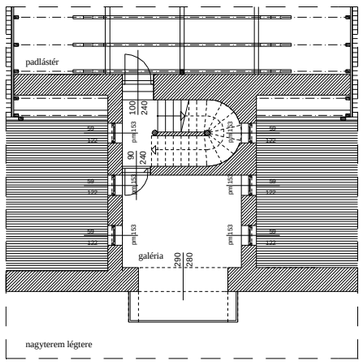

1. EMELETI ALAPRAJZ

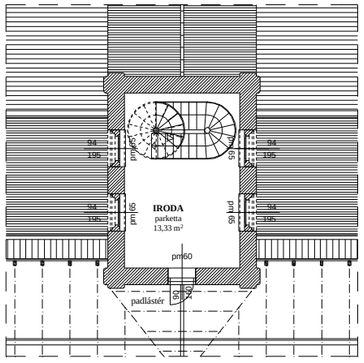

2. EMELETI ALAPRAJZ

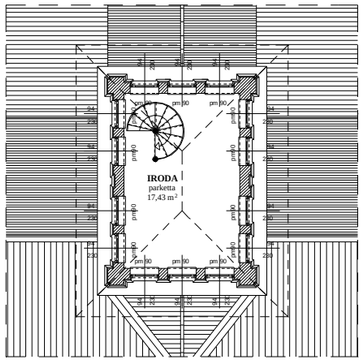
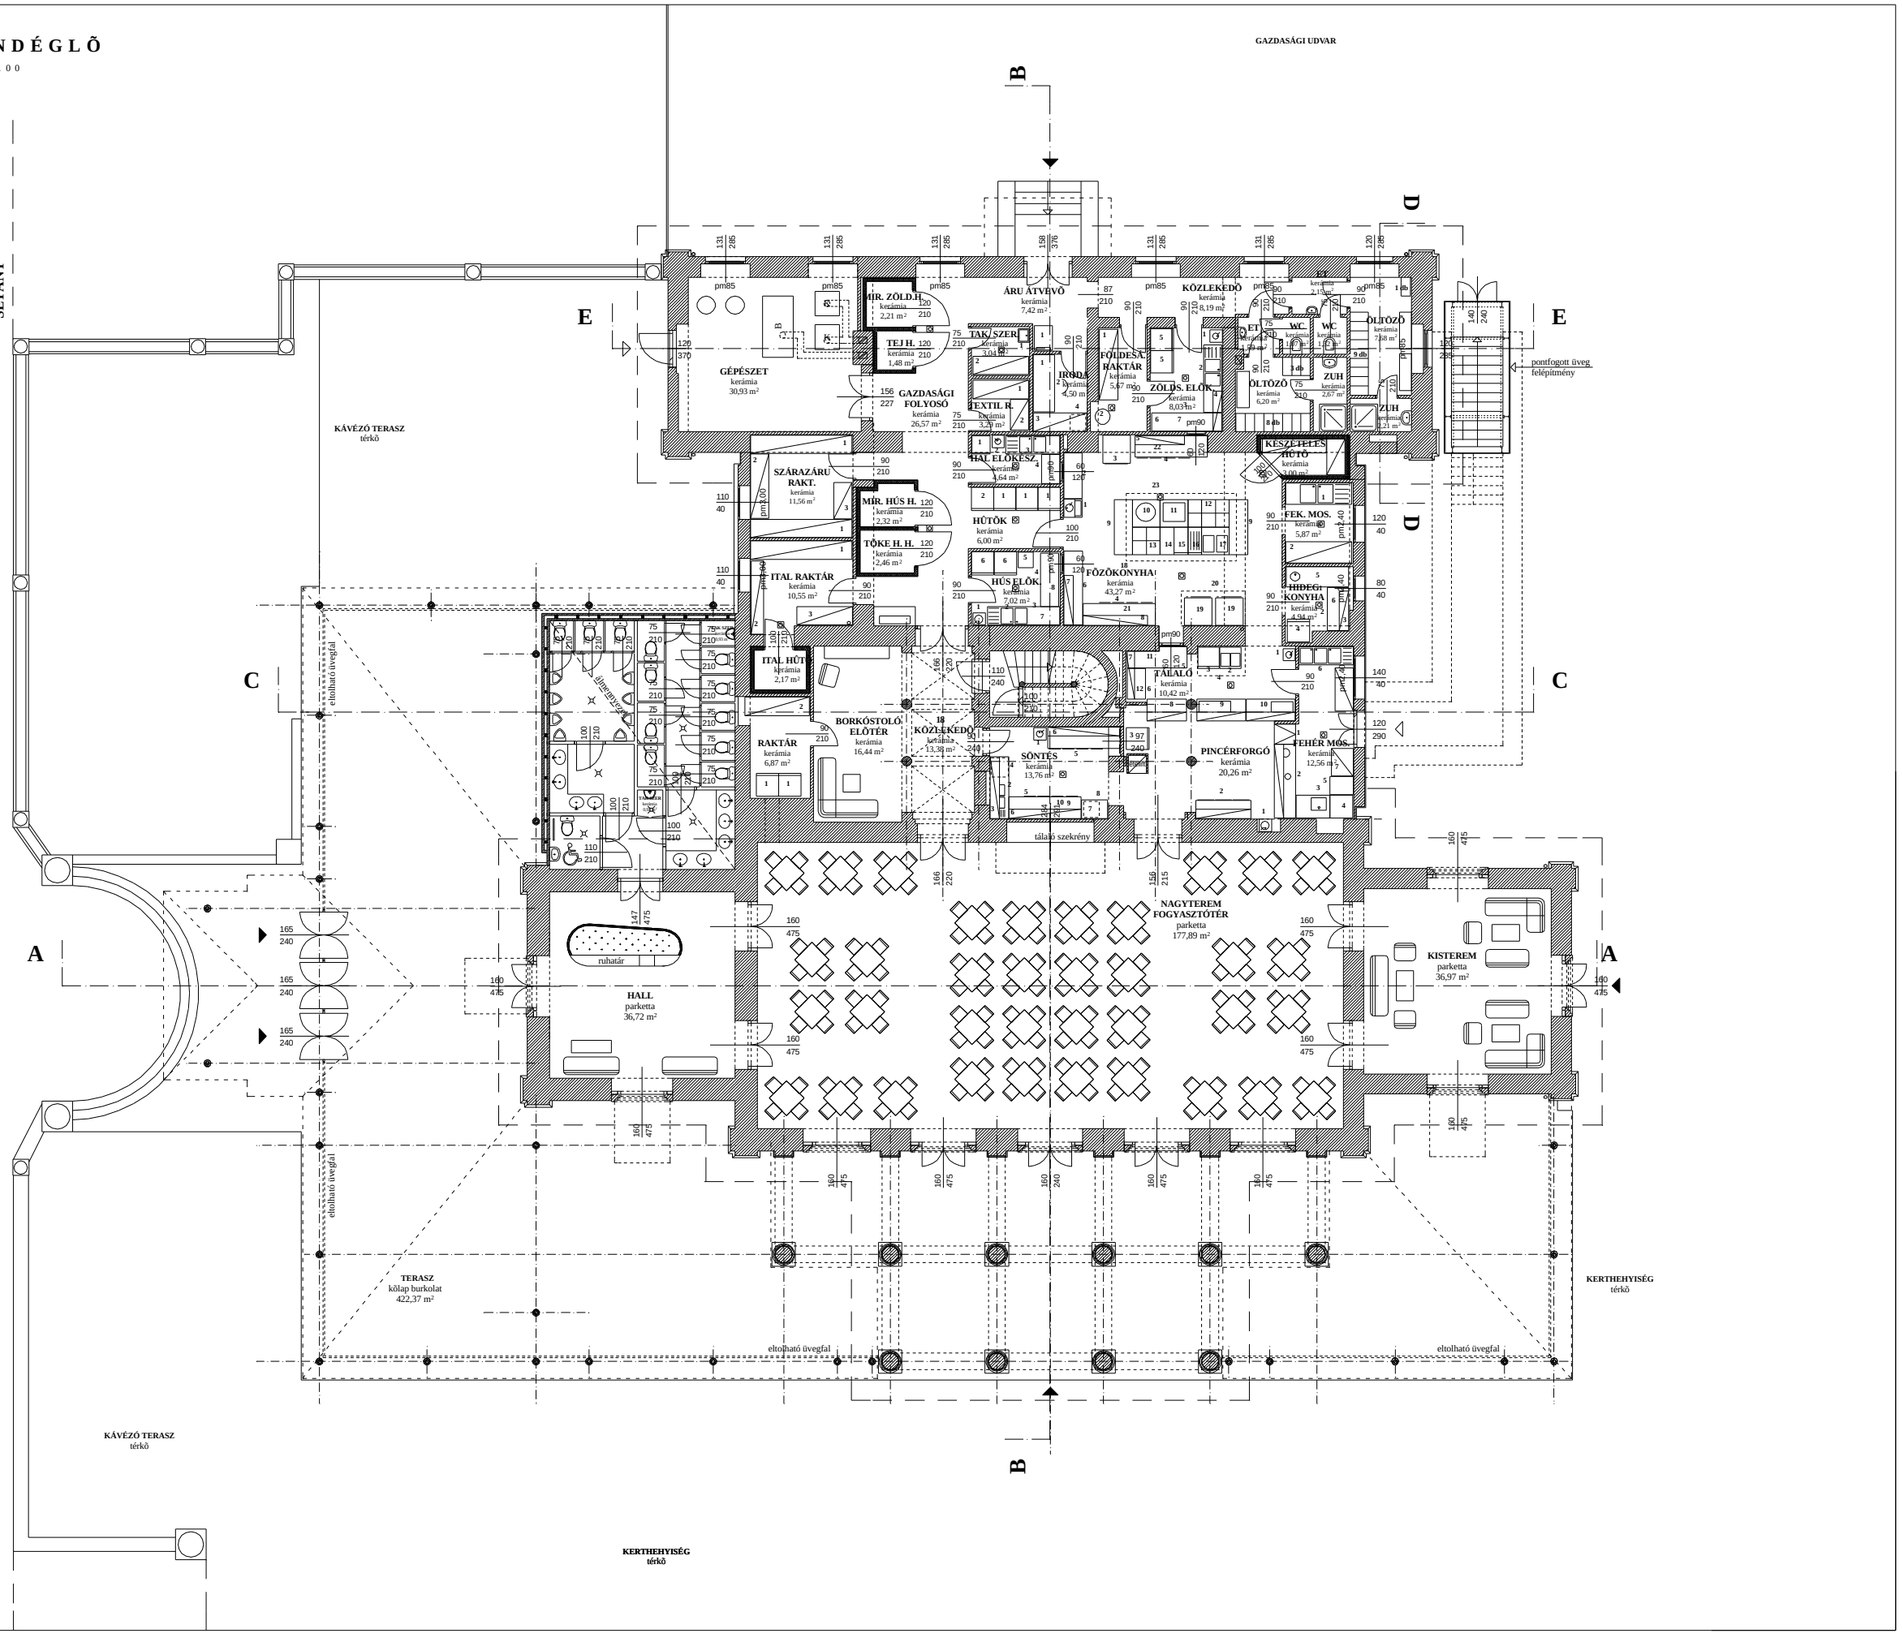
3. EMELETI ALAPRAJZ