




C-C

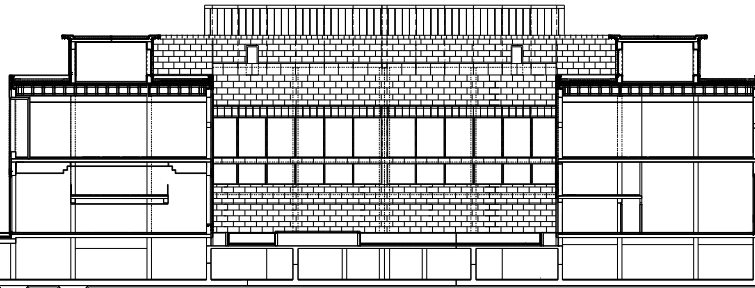

A-A

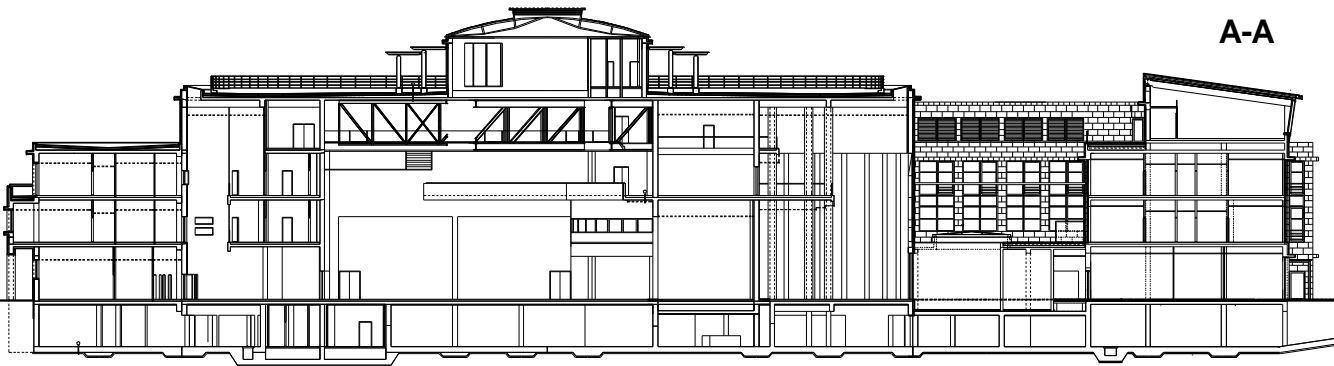

B-B.

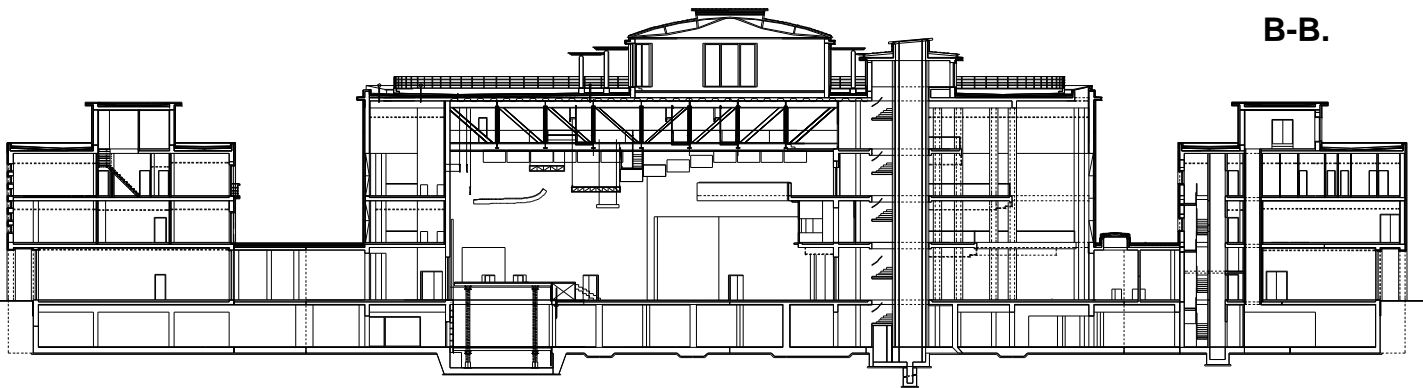

KÖLCSEY KÖZPONT
metszetek