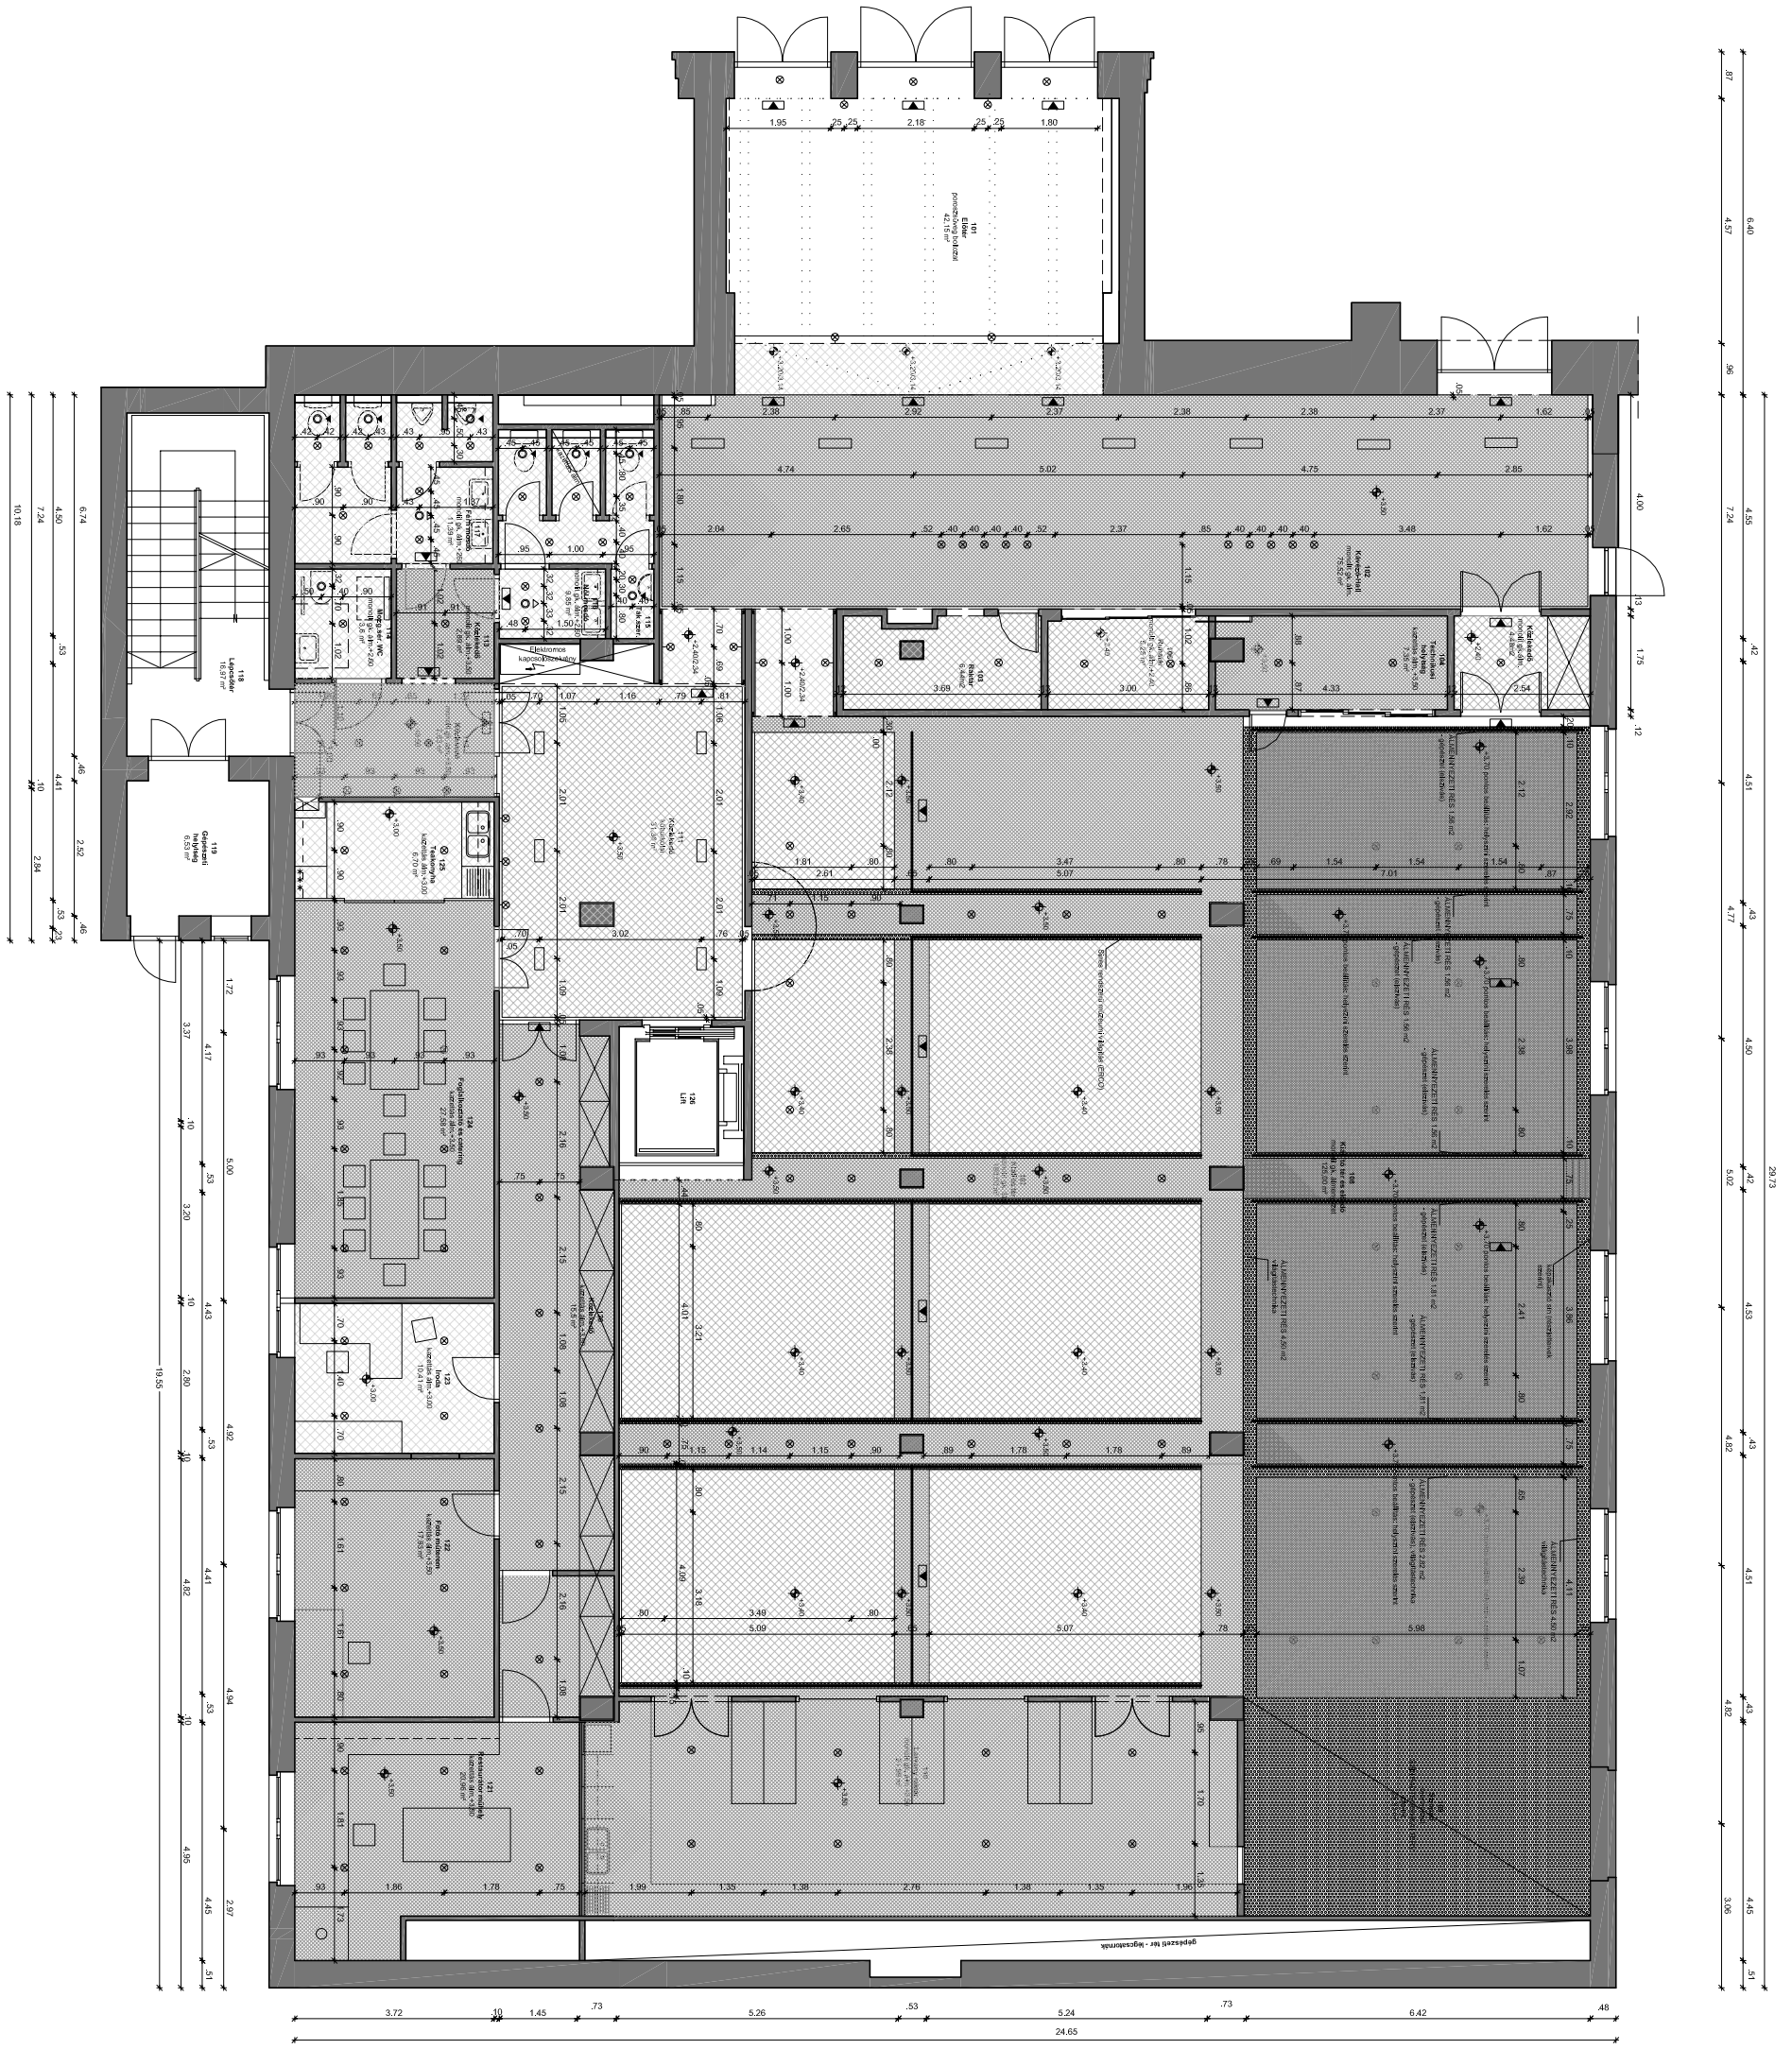
Előtér
Kiszolgáló konyha
Raktár
Tároló
Lift
Gépészeti helyiség
Lépcsőház
Elektromos kapcsolószekrény
Fogyatékossággal élők mosdója
Takarítószer tároló
Kazánház
Pihenőterasz
Gépészeti tér - lépcsőtorok