



galéria szint alaprajz (+3,80) m 1:200

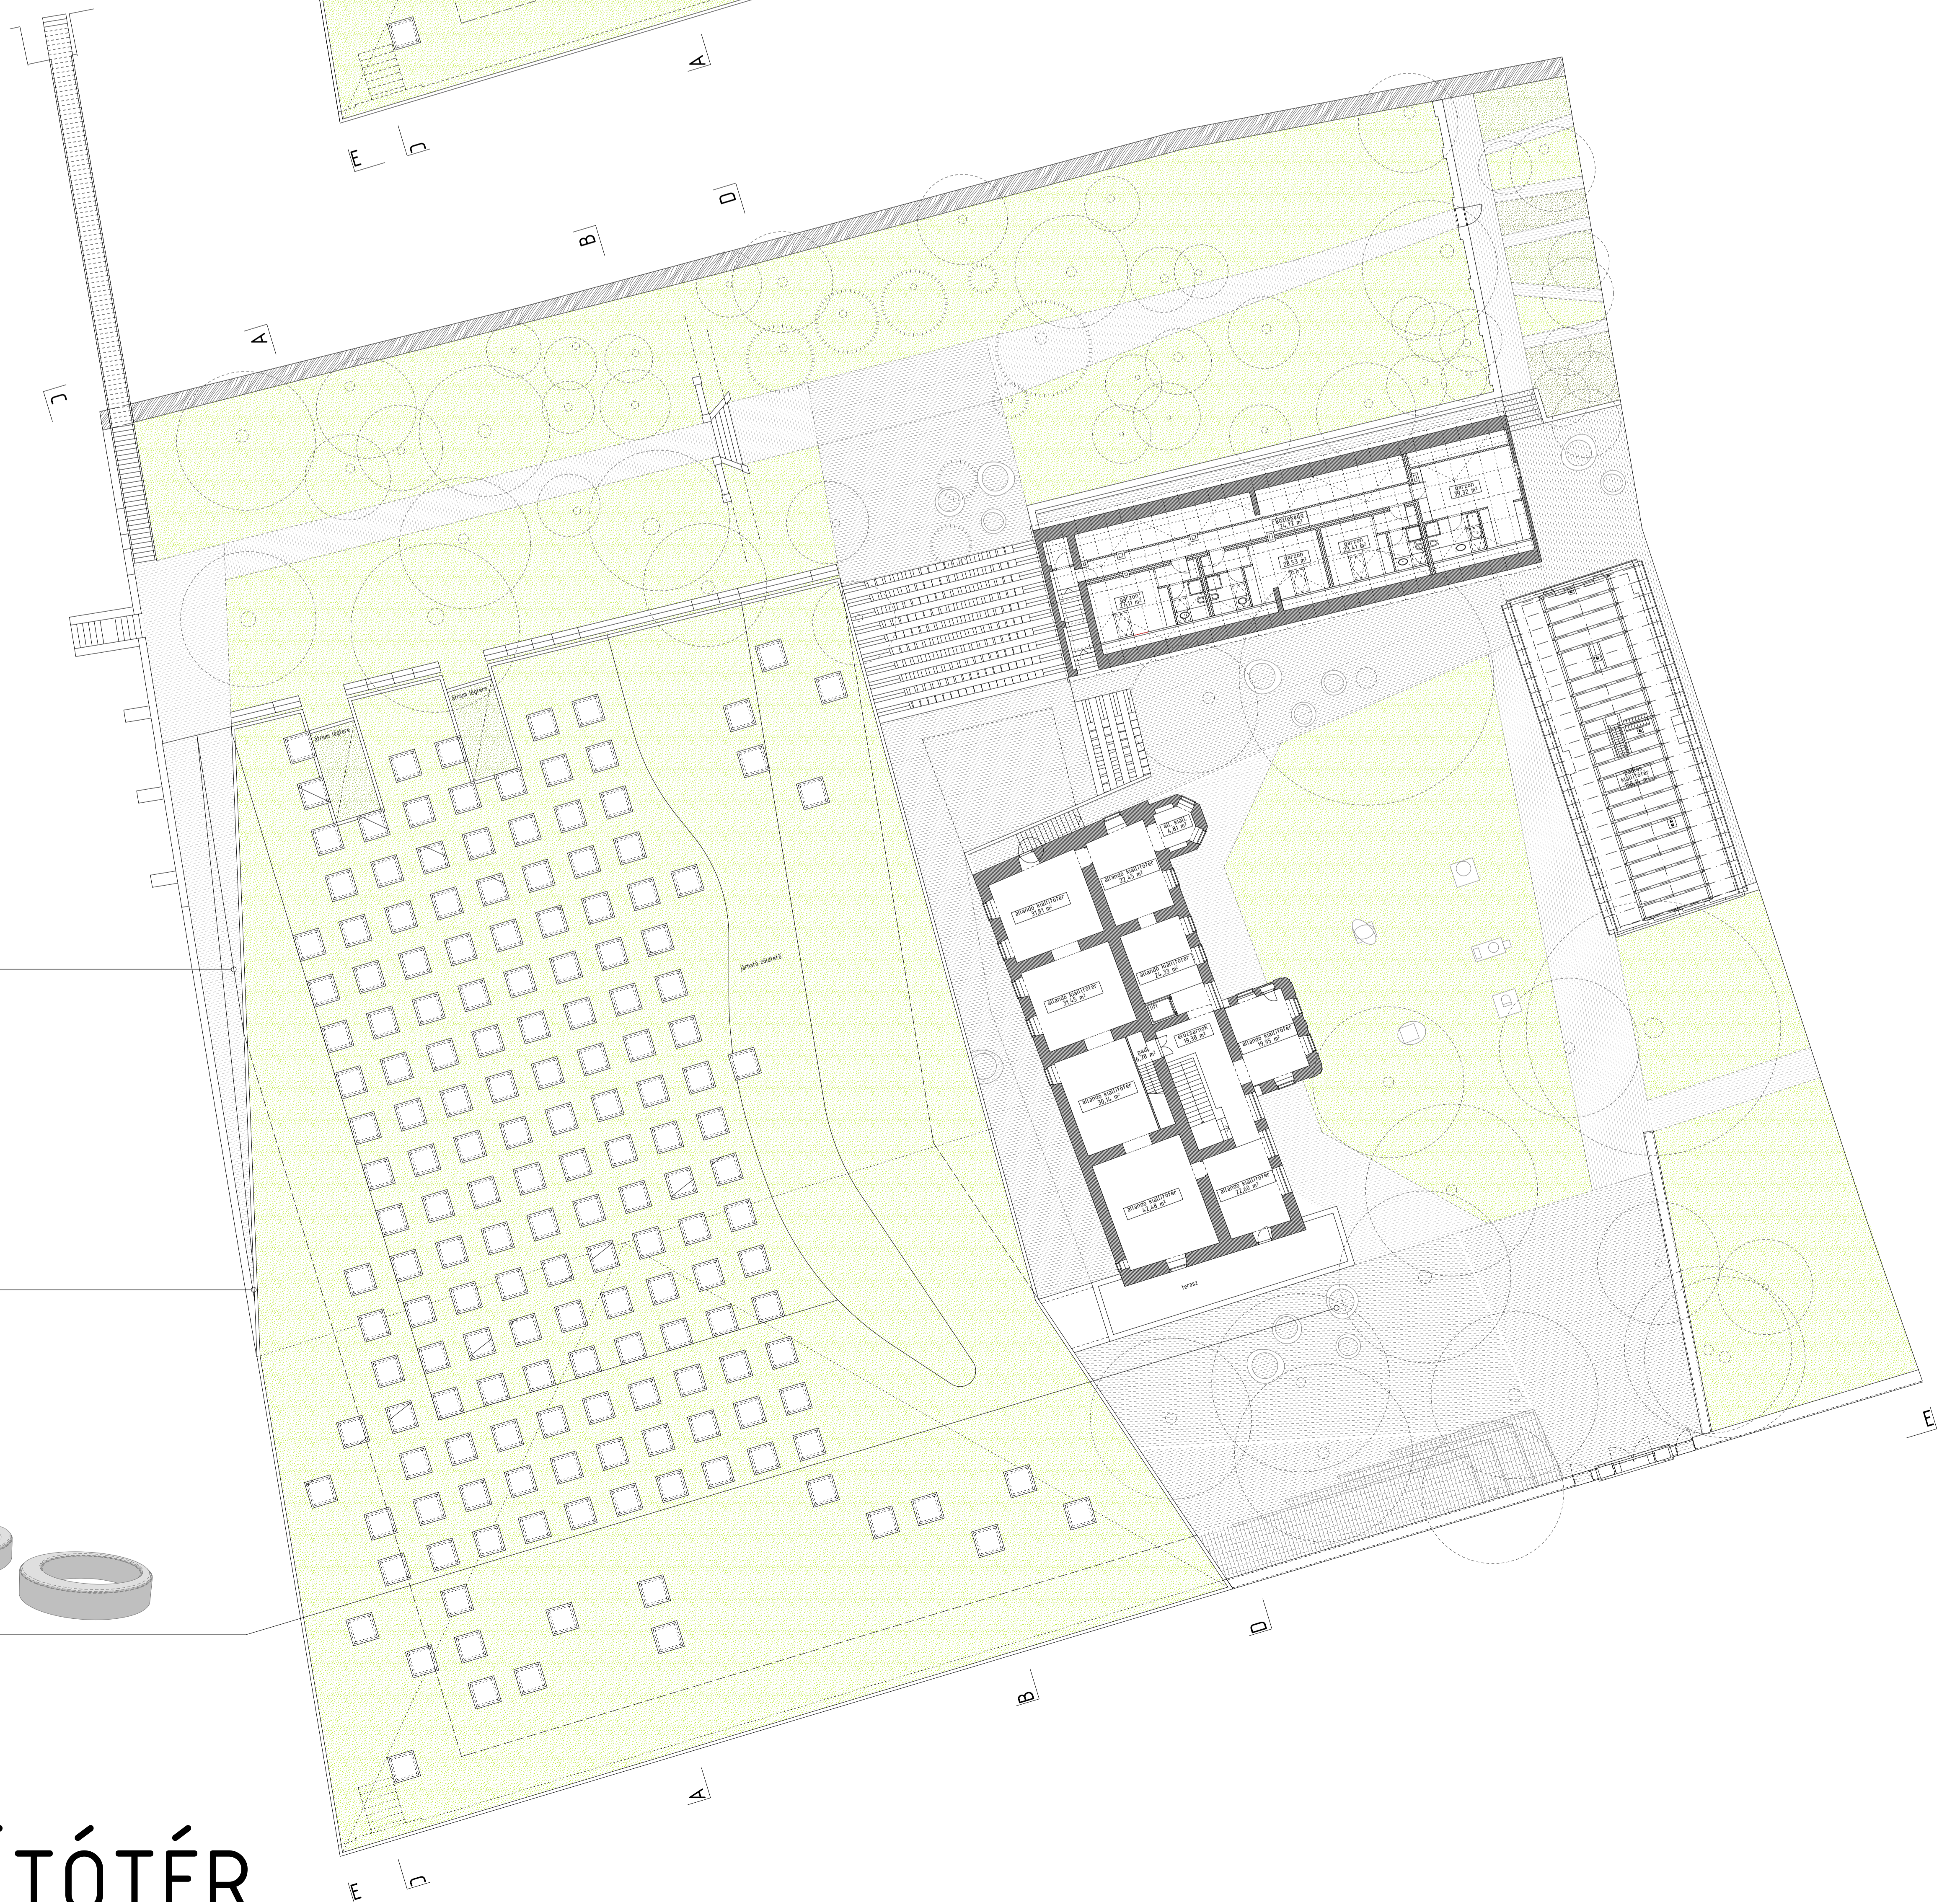

tetőfelülnézet (+8,50) m 1:200




referencia képek: szikla

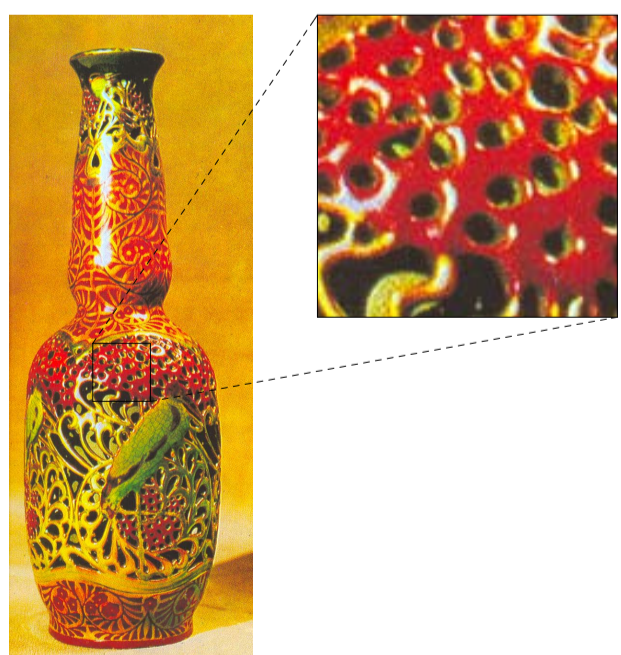

referencia képek: Zsolnay váza - kerekágyú hattyú



referencia képek: szilárd víz - kerekágyú hattyú

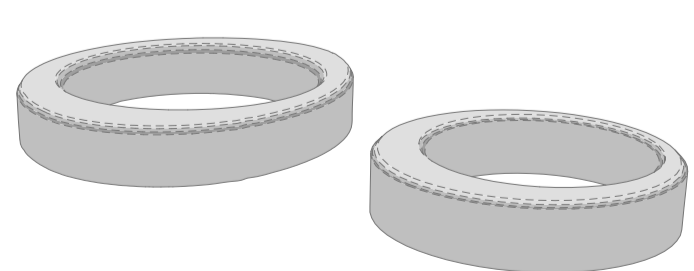

3 NAGY KIÁLLÍTÓTÉR