


Étterem és sportcsarnok földszinti alaprajza M=1:200

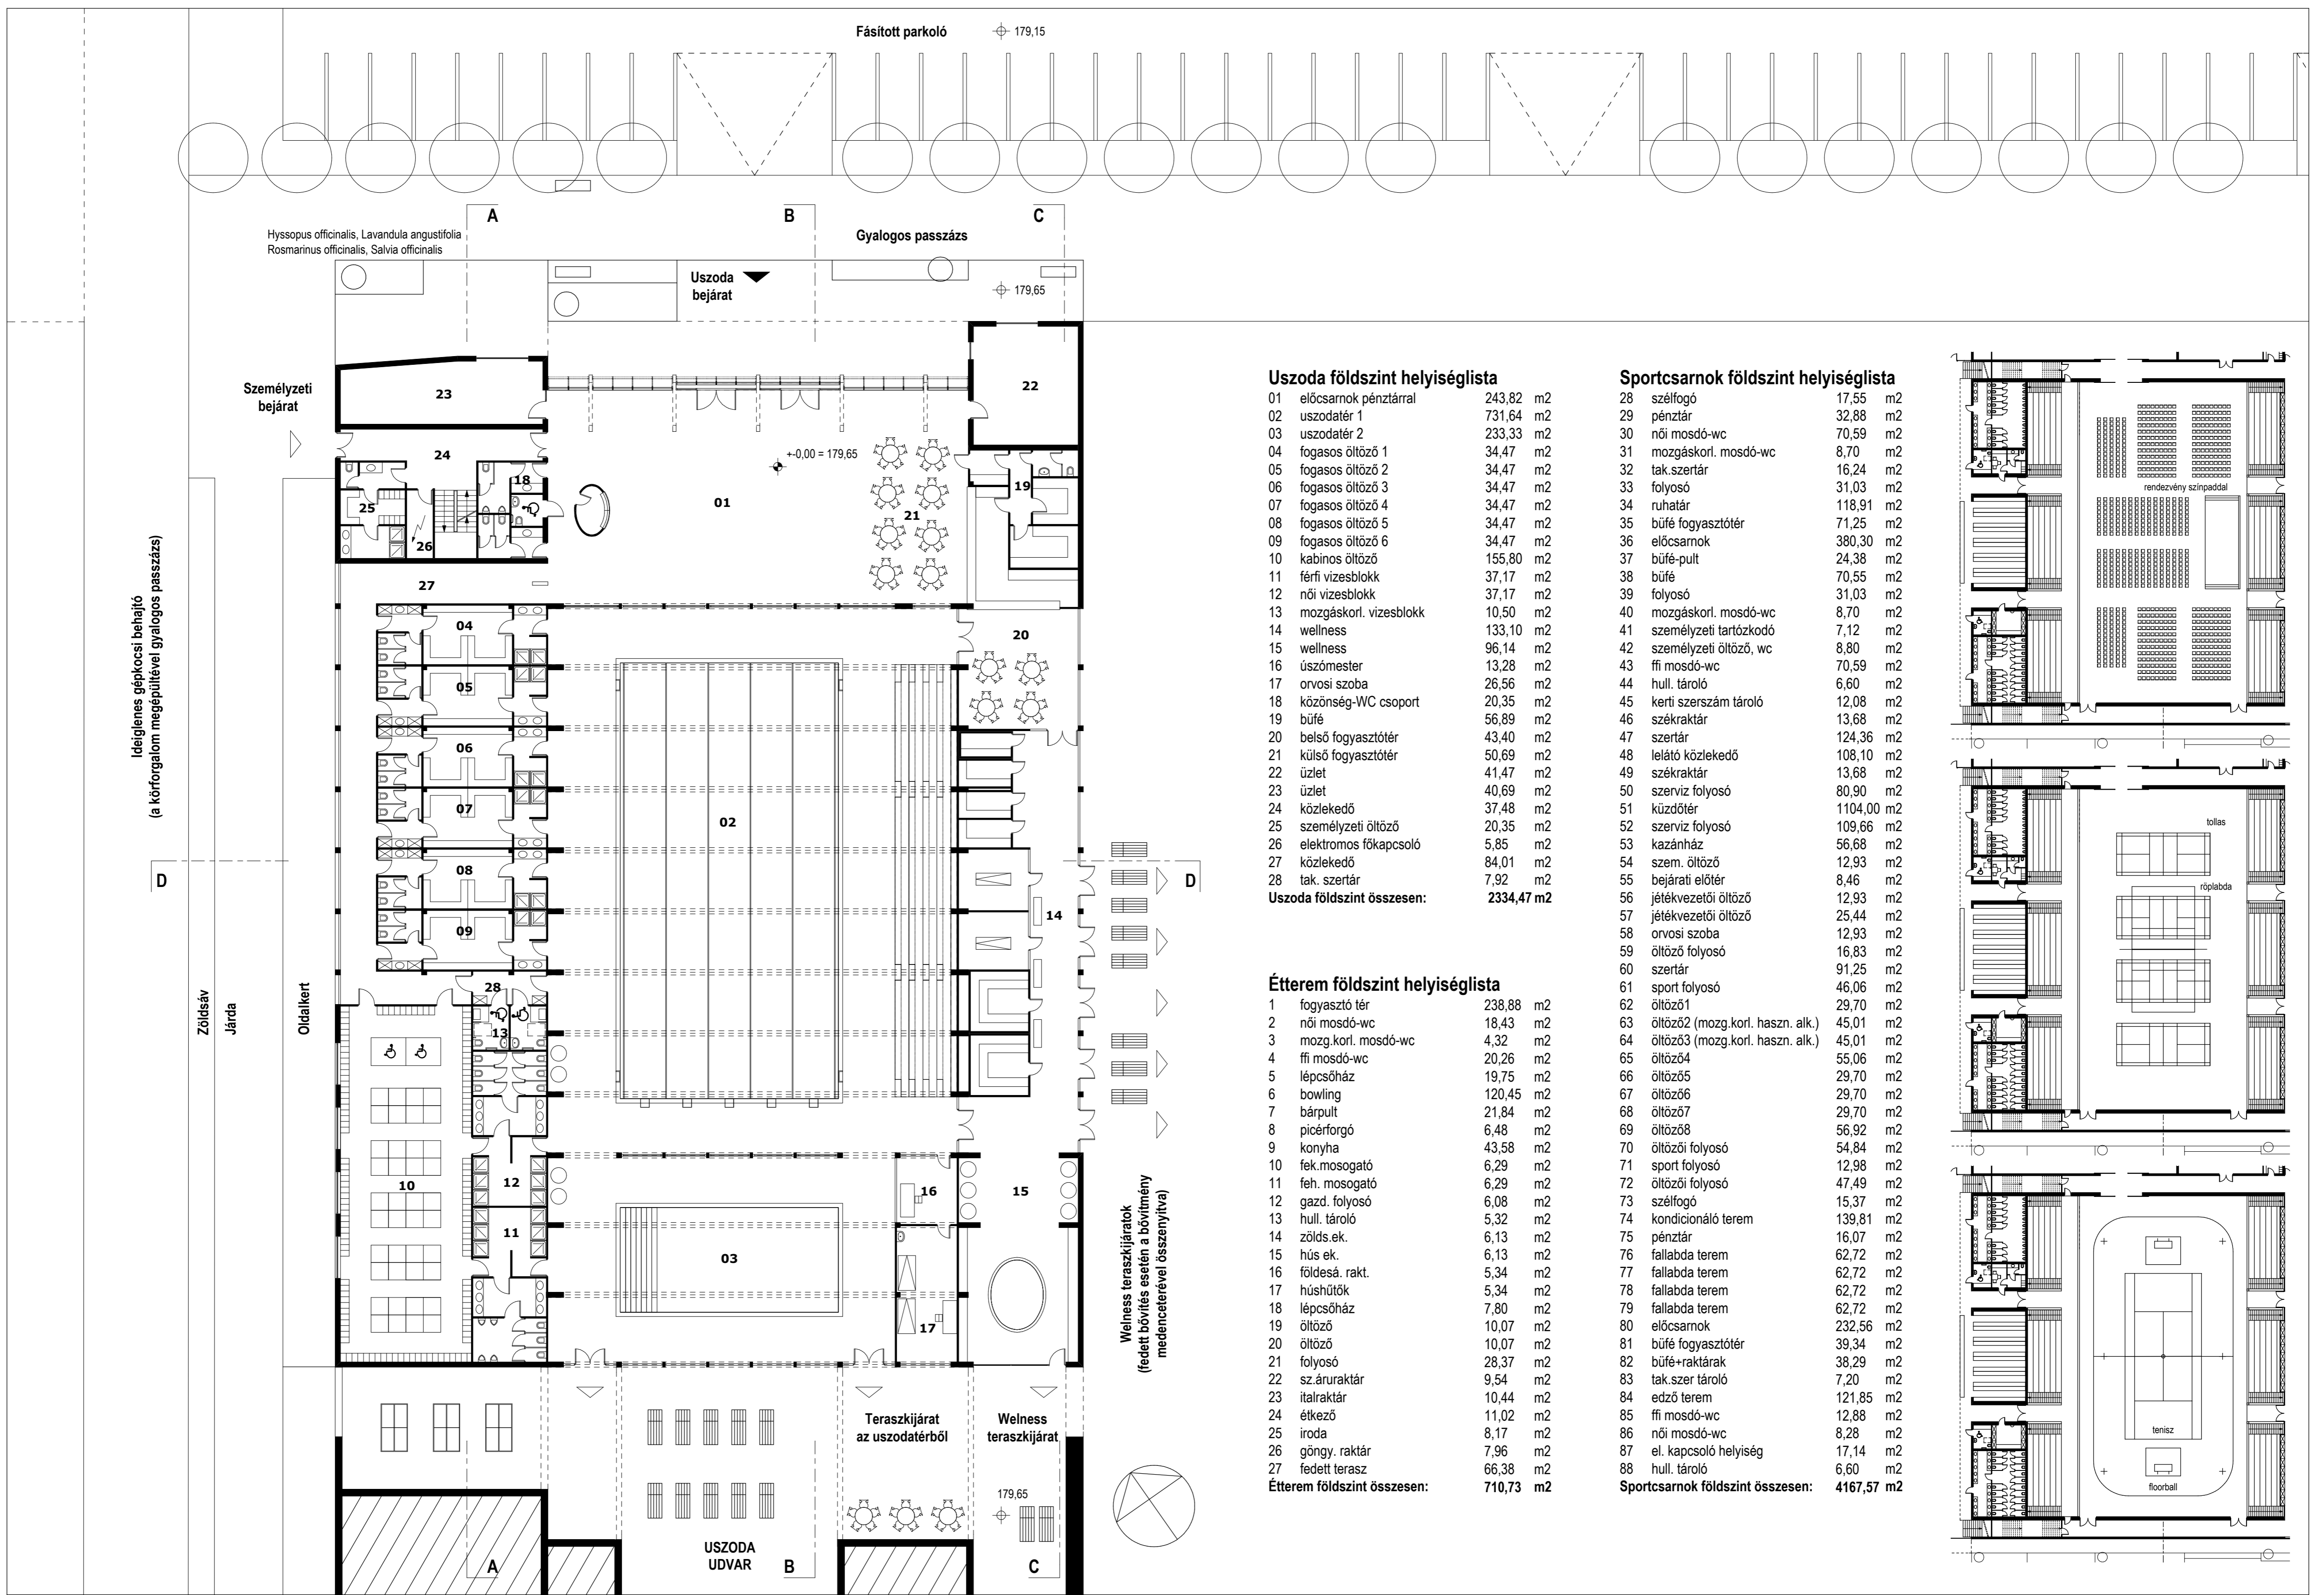

Uszoda földszinti alaprajza M=1:200

Uszoda földszint helyiséglista


01	előcsarnok pénztár	243,82	m2
02	uszdater 1	731,64	m2
03	uszdater 2	233,33	m2
04	fogasos öltöző 1	34,47	m2
05	fogasos öltöző 2	34,47	m2
06	fogasos öltöző 3	34,47	m2
07	fogasos öltöző 4	34,47	m2
08	fogasos öltöző 5	34,47	m2
09	fogasos öltöző 6	34,47	m2
10	kabinos öltöző	155,80	m2
11	férfi vizesblokk	37,17	m2
12	női vizesblokk	37,17	m2
13	mozgáskorl. vizesblokk	10,50	m2
14	wellness	133,10	m2
15	wellness	96,14	m2
16	úszómedence	13,28	m2
17	orvosi szoba	26,56	m2
18	közönség-WC csoport	20,35	m2
19	büfé	56,89	m2
20	belső fogasztólér	43,40	m2
21	külső fogasztólér	50,69	m2
22	üzlet	41,47	m2
23	üzlet	40,69	m2
24	külsőkezdő	37,48	m2
25	személyzeti öltöző	20,35	m2
26	elektromos főkapcsoló	5,85	m2
27	közeledő	84,01	m2
28	tak. szertár	7,92	m2
Uszoda földszint összesen:		2334,47	m2

Sportcsarnok földszint helyiséglista

28	szellőző	17,55	m2
29	pénztár	32,88	m2
30	női mosdó-wc	70,59	m2
31	mozgáskorl. mosdó-wc	8,70	m2
32	tak. szertár	16,24	m2
33	folyosó	31,03	m2
34	nuhatár	118,91	m2
35	büfé fogasztólér	71,25	m2
36	előcsarnok	380,30	m2
37	büfé-pult	24,38	m2
38	büfé	70,55	m2
39	folyosó	31,03	m2
40	mozgáskorl. mosdó-wc	8,70	m2
41	személyzeti tartózkodó	7,12	m2
42	személyzeti öltöző, wc	8,80	m2
43	fi mosdó-wc	70,59	m2
44	hull. tároló	6,60	m2
45	kerti szerszám tároló	12,08	m2
46	szekráktár	13,68	m2
47	szertár	124,36	m2
48	lelátó közlekedő	108,10	m2
49	szekráktár	13,68	m2
50	szerviz folyosó	80,90	m2
51	külsőkezdő	1104,00	m2
52	szerviz folyosó	109,66	m2
53	kazánház	56,68	m2
54	szem. öltöző	12,93	m2
55	bejárat előtér	8,46	m2
56	jétközvetítő öltöző	12,93	m2
57	jétközvetítő öltöző	25,44	m2
58	orvosi szoba	12,93	m2
59	öltöző folyosó	16,83	m2
60	szertár	91,25	m2
61	sport folyosó	46,06	m2
62	öltöző1	29,70	m2
63	öltöző2 (mozg.korl. haszn. alk.)	45,01	m2
64	öltöző3 (mozg.korl. haszn. alk.)	45,01	m2
65	öltöző4	55,06	m2
66	öltöző5	29,70	m2
67	öltöző6	29,70	m2
68	öltöző7	29,70	m2
69	öltöző8	56,92	m2
70	öltözői folyosó	54,84	m2
71	sport folyosó	12,98	m2
72	öltözői folyosó	47,49	m2
73	szellőző	15,37	m2
74	kondicionáló terem	139,81	m2
75	pénztár	16,07	m2
76	fallabda terem	62,72	m2
77	fallabda terem	62,72	m2
78	fallabda terem	62,72	m2
79	fallabda terem	62,72	m2
80	előcsarnok	232,56	m2
81	büfé fogasztólér	39,34	m2
82	büfé+raktárak	38,29	m2
83	tak.szer tároló	7,20	m2
84	edző terem	121,85	m2
85	fi mosdó-wc	12,88	m2
86	női mosdó-wc	8,28	m2
87	el. kapcsoló helyiség	17,14	m2
88	hull. tároló	6,60	m2
Sportcsarnok földszint összesen:		4167,57	m2

Étterem földszint helyiséglista

1	fogasztólér	238,88	m2
2	női mosdó-wc	18,43	m2
3	mozg.korl. mosdó-wc	4,32	m2
4	fi mosdó-wc	20,26	m2
5	lépcsőház	19,75	m2
6	bowling	120,45	m2
7	barpult	21,84	m2
8	picérforgó	6,48	m2
9	konyha	43,58	m2
10	fék mosogató	6,29	m2
11	fék mosogató	6,29	m2
12	gázd. folyosó	6,08	m2
13	hull. tároló	5,32	m2
14	zöldsz. ek.	6,13	m2
15	hús ek.	6,13	m2
16	földes. rakt.	5,34	m2
17	hűtősz. rakt.	5,34	m2
18	lépcsőház	7,80	m2
19	öltöző	10,07	m2
20	öltöző	10,07	m2
21	folyosó	28,37	m2
22	sz. áruaktár	9,54	m2
23	italraktár	10,44	m2
24	ékező	11,02	m2
25	iroda	8,17	m2
26	göngy. raktár	7,96	m2
27	fedett terasz	66,38	m2
Étterem földszint összesen:		710,73	m2

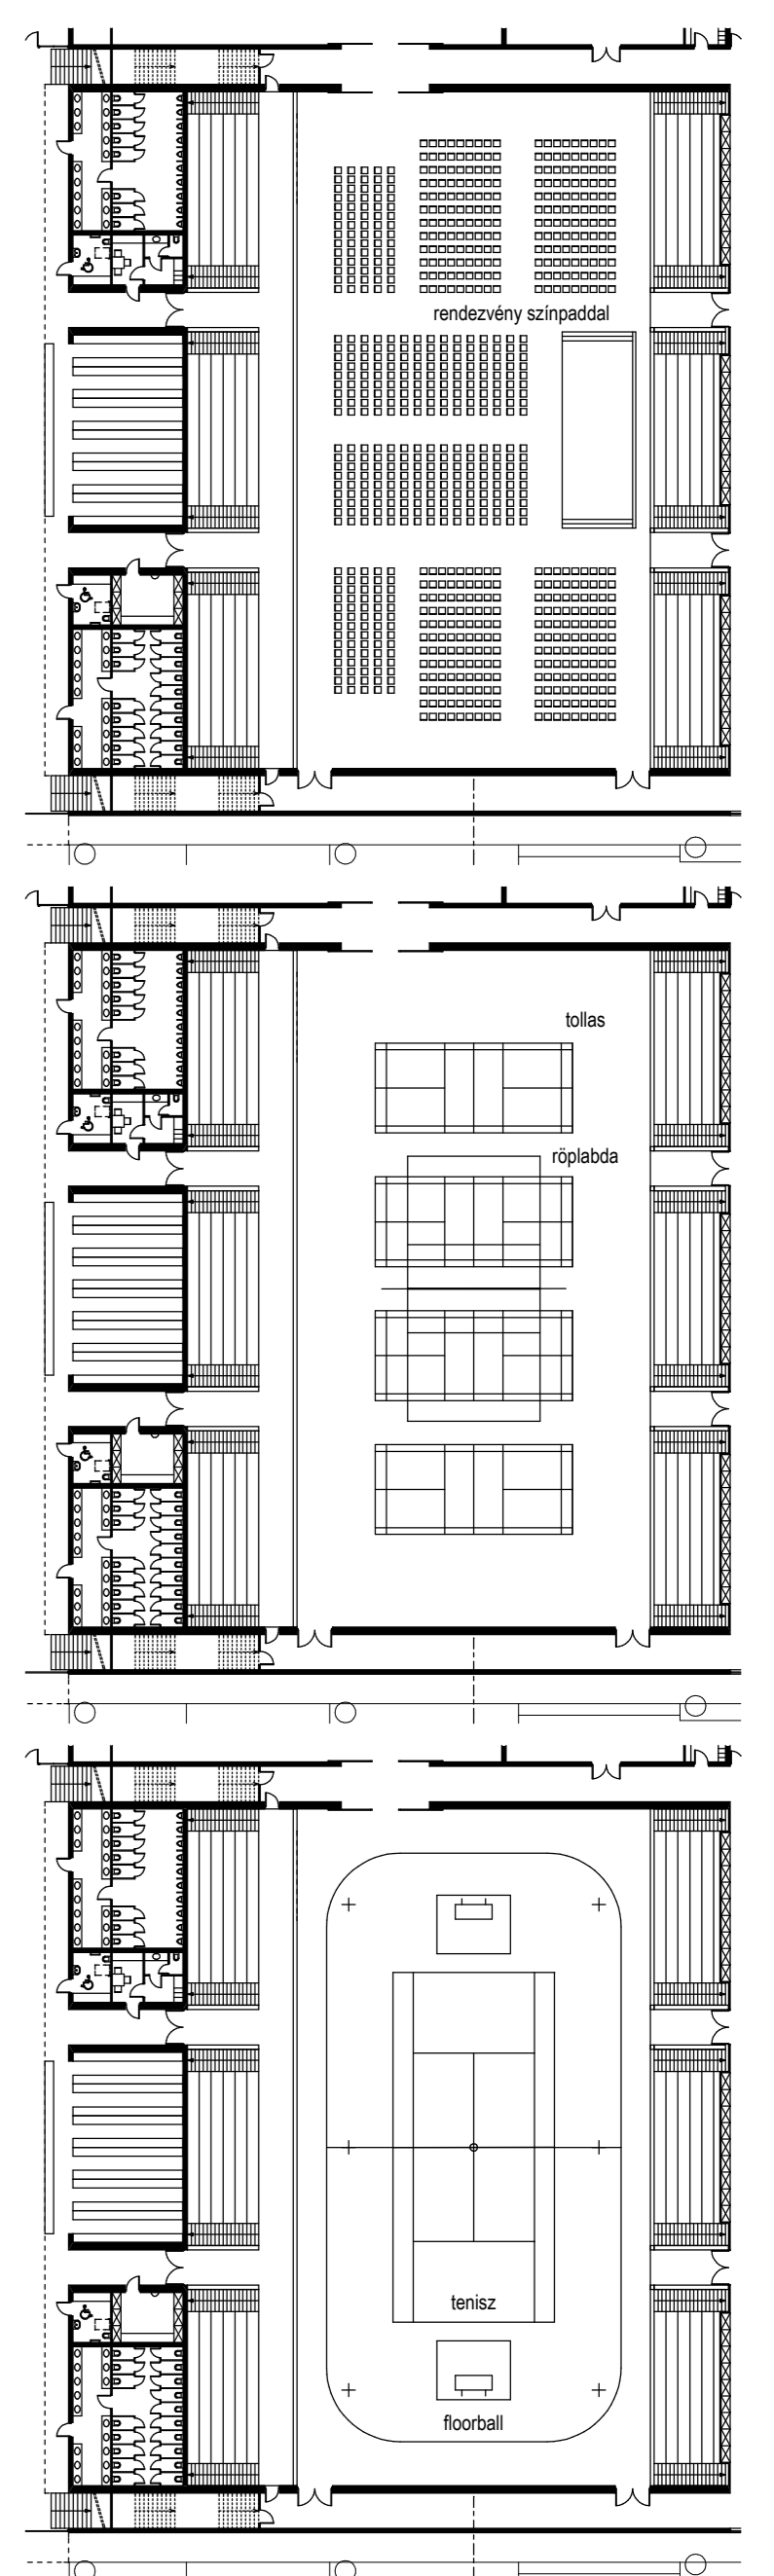

Sportcsarnok használati változatok M=1:500