


MEGJEGYZÉSEK:

± 0.00 = BF 105,23

MEGLÉVŐ, MEGMARADÓ SZERKEZET

ÚJ SZERELT SZERKEZET

ÚJ FALAZOTT V. VASBETON SZERKEZET

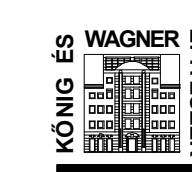

**KÖNIG ÉS WAGNER
ÉPÍTÉSZEK KFT.**

1136 BUDAPEST, RAKÓL WALLEMBERG UTCA 12

E-10

B-B METSZET

M=1:100

TERVEZETT ÁLLAPOT

**ZSINAGOGA
REKONSTRUKCIÓ**

1071. BP. RUMBACH
SEBESTYÉN U. 11-13
HRSZ. 34199

**ÉPÍTÉSI
ENGEDÉLYEZÉSI
TERV**

2007. MÁRCIUS

MEGRENDELŐ:

BUDAPESTI
ZSIDÓ HITKÖZSEG

1072 BUDAPEST
SIP UTCA 12

TERVEZŐK:

VEZETŐ ÉPÍTÉSZEK:

KÖNIG MÁTÁS DLA WAGNER FERENC DLA
E-113-0086 E-113-0118

ÉPÍTÉSZ MUNKATÁRSAK:

HOLTSÁG ÁGNES RIMELY ADÁM

KONZULENS:

ZALKA ISTVÁN
E-107-0049

MŰVESZETTÖRTÉNETÉSZ:

DÁVID FERENC

SZERKEZETTERVEZŐ:


KÖNIG ELEMÉR
T-101-0098

ELEKTROMOS TERVEZŐ:

RÉVHEGYI FERENC
V-1-01-0092

ÉPÜLETPÉNZSZ:

ERHARDT LAJOS
G1-01-1340

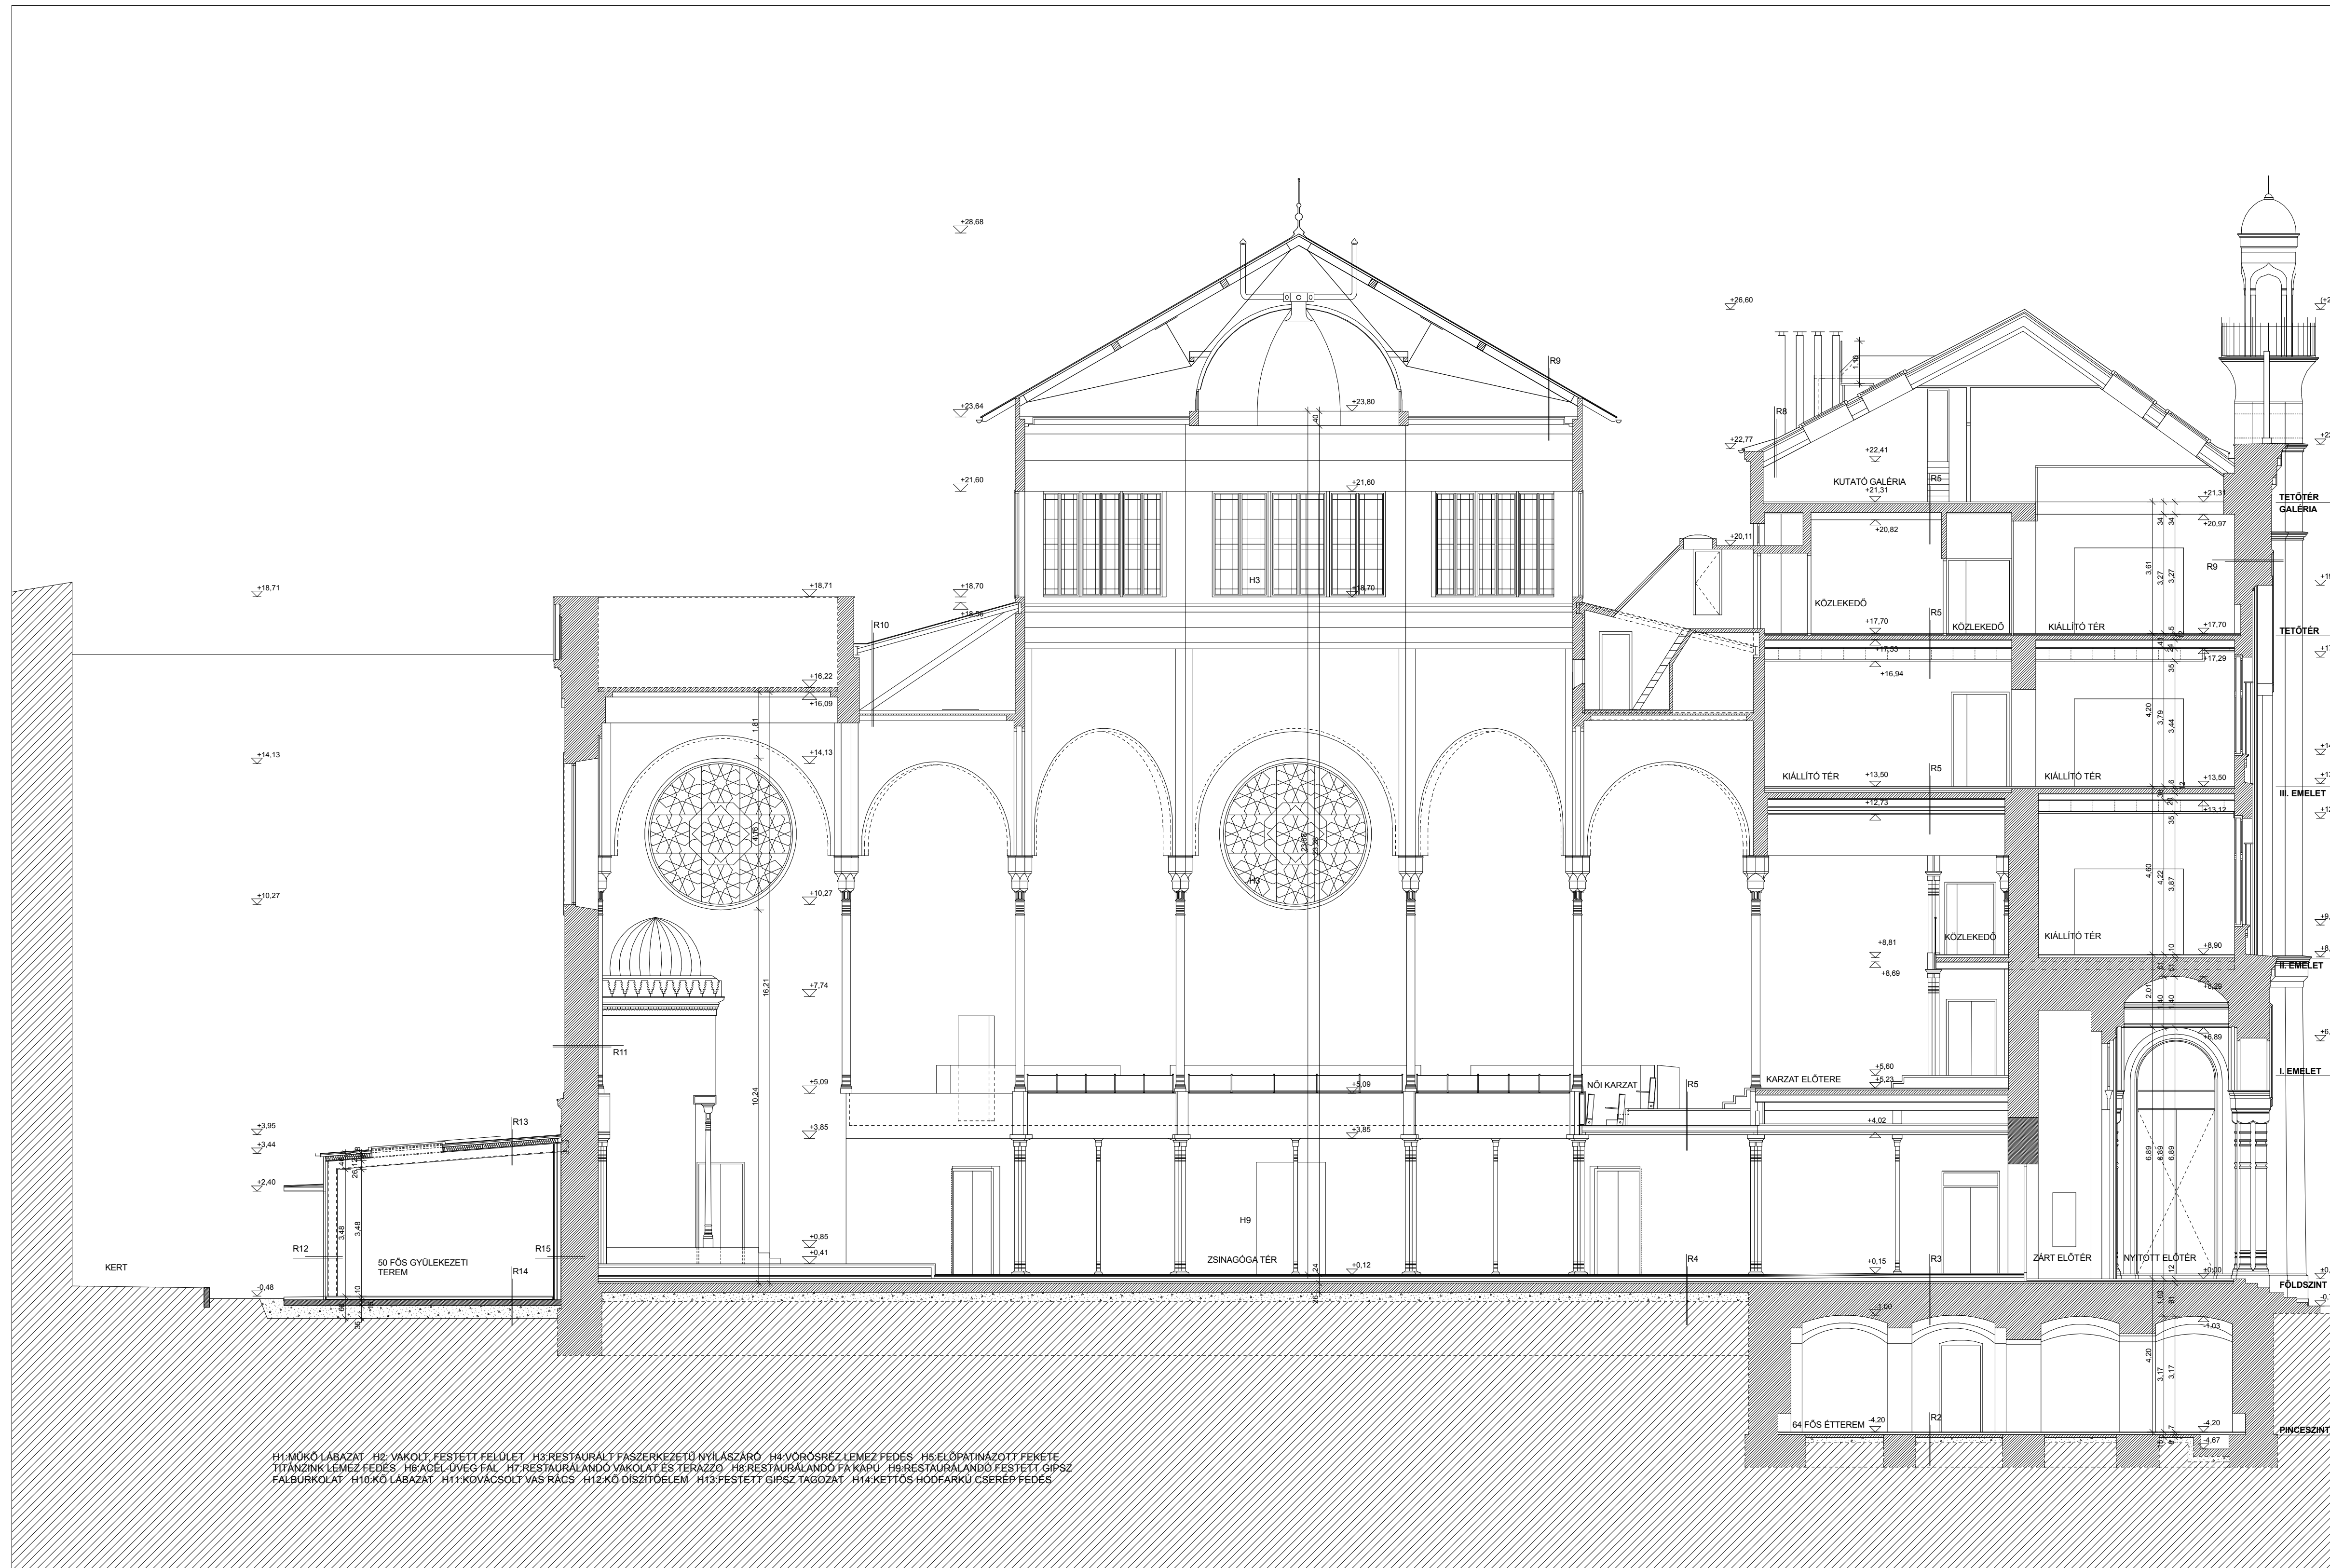

H1: MOKÓ LABAZAT H2: VAKOLT, FESTETT FELÜLET H3: RESTAURÁLT FASZERKEZETŰ NYILÁSZÁRO H4: VOROSRÉZ LEMEZ FEDES H5: ELŐPATINAZOTT FEKETE TITÁNINK LEMEZ FEDES H6: ACÉLŰVEG FAL H7: RESTAURÁLANDÓ VAKOLAT ÉS TERAZZO H8: RESTAURÁLANDÓ FA KAPU H9: RESTAURÁLANDÓ FESTETT GIPSZ FALBURKOLAT H10: KÖ LABAZAT H11: KÖVÁCSOLT VAS RÁCS H12: KÖ DÍSZTÖELEM H13: FESTETT GIPSZ TAGOZAT H14: KETTŐS HÖDFARKÚ CSERÉP FEDES