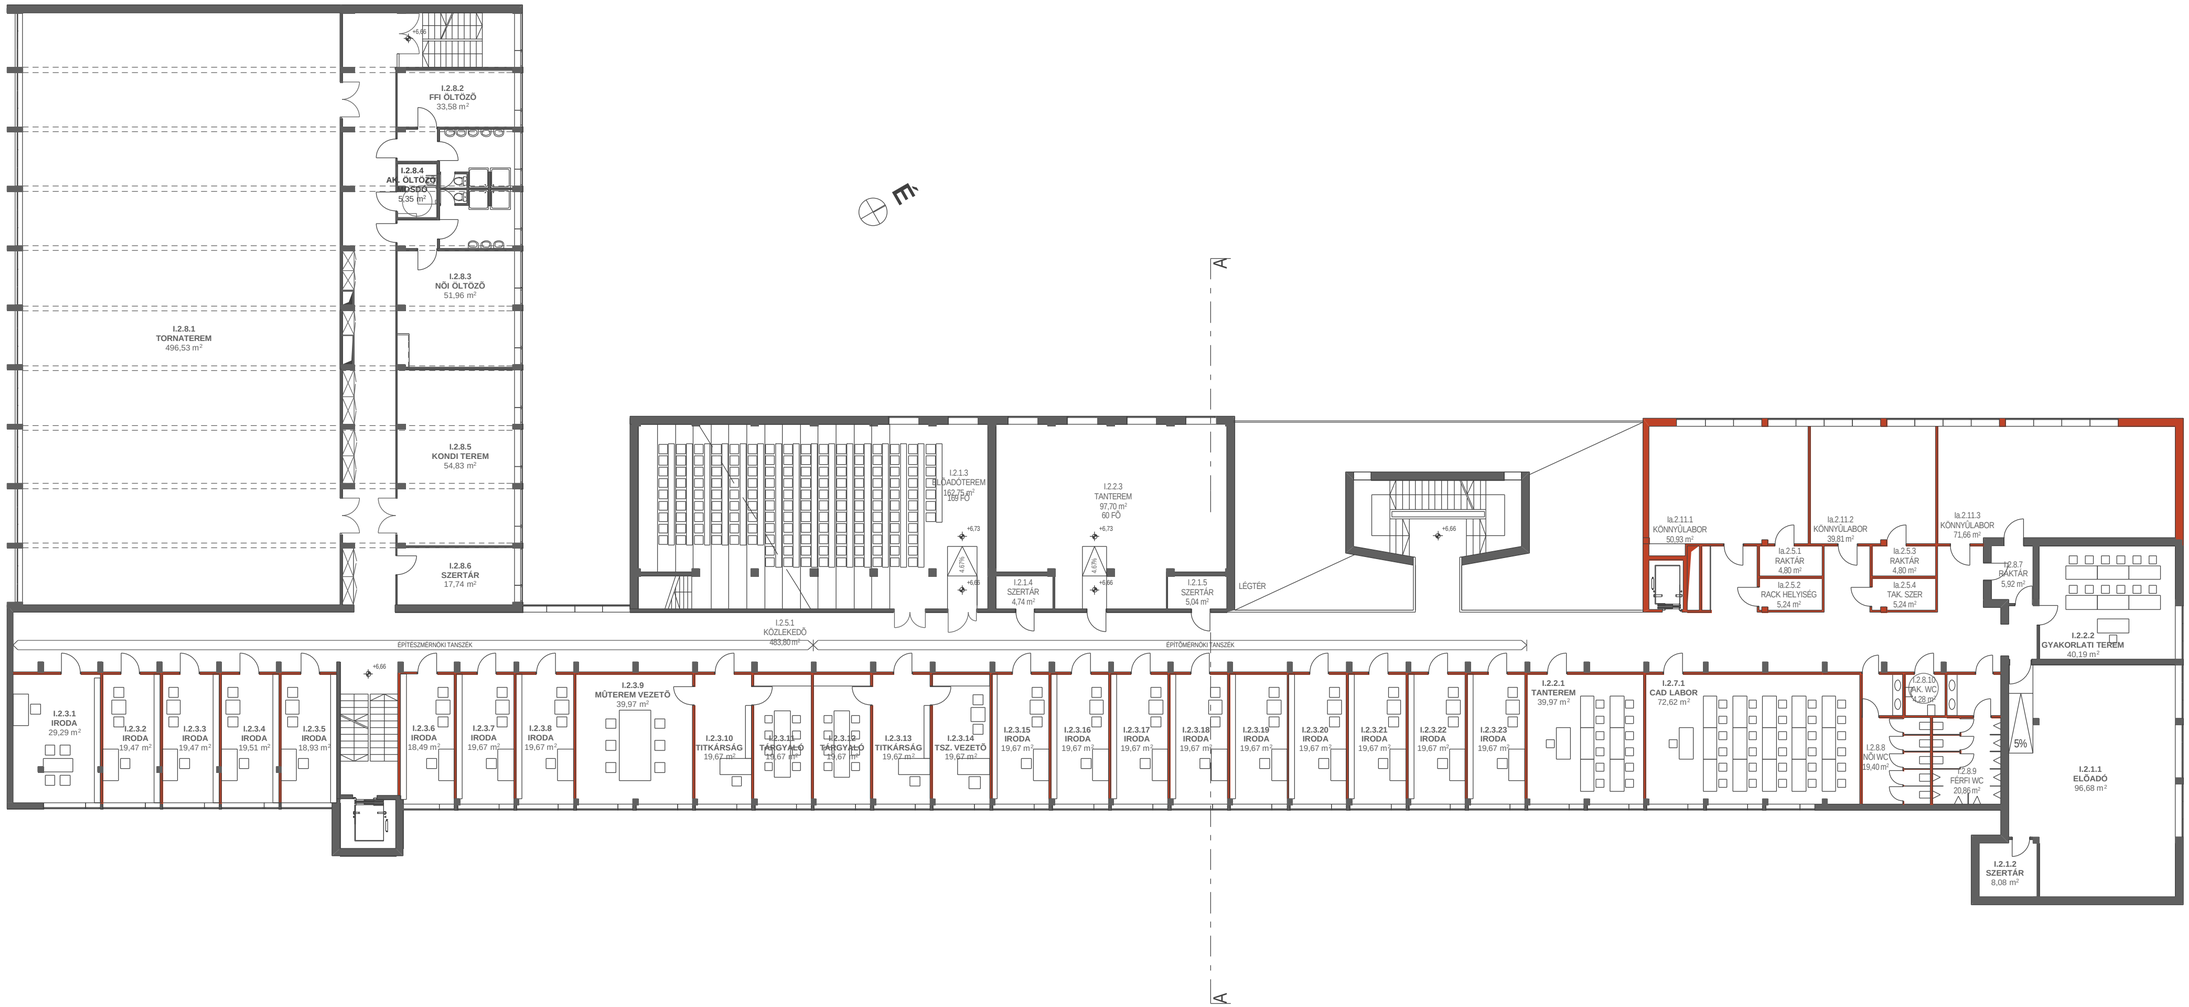
I.2.8.1
TORNATEREM
496,53 m²
I.2.8.2
FFI ÖLTÖZŐ
33,58 m²
I.2.8.4
AK. ÖLTÖZŐ
IRODA
5,35 m²
I.2.8.3
NŐI ÖLTÖZŐ
51,96 m²
I.2.8.5
KONDI TEREM
54,83 m²
I.2.8.6
SZERTÁR
17,74 m²
+6,66
É
A
A
I.2.1.3
ELŐADÓTEREM
162,75 m²
189 FŐ
I.2.2.3
TANTEREM
97,70 m²
60 FŐ
I.2.1.4
SZERTÁR
4,74 m²
I.2.1.5
SZERTÁR
5,04 m²
LÉGTÉR
+6,73
+6,66
4,8%
I.2.5.1
KÖZLEKEDŐ
483,80 m²
ÉPÍTÉSZMÉRNÖKI TANSZÉK
ÉPÍTŐMÉRNÖKI TANSZÉK
Ia.2.11.1
KÖNNYŰLABOR
50,93 m²
Ia.2.11.2
KÖNNYŰLABOR
39,81 m²
Ia.2.11.3
KÖNNYŰLABOR
71,66 m²
Ia.2.5.1
RAKTÁR
4,80 m²
Ia.2.5.2
RACK HELYISÉG
5,24 m²
Ia.2.5.3
RAKTÁR
4,80 m²
Ia.2.5.4
TAK. SZER
5,24 m²
I.2.8.7
RAKTÁR
5,92 m²
I.2.2.2
GYAKORLATI TEREM
40,19 m²
I.2.3.1
IRODA
29,29 m²
I.2.3.2
IRODA
19,47 m²
I.2.3.3
IRODA
19,47 m²
I.2.3.4
IRODA
19,51 m²
I.2.3.5
IRODA
18,93 m²
I.2.3.6
IRODA
18,49 m²
I.2.3.7
IRODA
19,67 m²
I.2.3.8
IRODA
19,67 m²
I.2.3.9
MŰTEREM VEZETŐ
39,97 m²
I.2.3.10
TITKÁRSÁG
19,62 m²
I.2.3.11
TÁRGYALÓ
19,67 m²
I.2.3.12
TÁRGYALÓ
19,67 m²
I.2.3.13
TITKÁRSÁG
19,62 m²
I.2.3.14
TSZ. VEZETŐ
19,67 m²
I.2.3.15
IRODA
19,67 m²
I.2.3.16
IRODA
19,67 m²
I.2.3.17
IRODA
19,67 m²
I.2.3.18
IRODA
19,67 m²
I.2.3.19
IRODA
19,67 m²
I.2.3.20
IRODA
19,67 m²
I.2.3.21
IRODA
19,67 m²
I.2.3.22
IRODA
19,67 m²
I.2.3.23
IRODA
19,67 m²
I.2.2.1
TANTEREM
39,97 m²
I.2.7.1
CAD LABOR
72,62 m²
I.2.8.10
TAK. WC
4,28 m²
I.2.8.8
NŐI WC
19,40 m²
I.2.8.9
FÉRFI WC
20,86 m²
5%
I.2.1.1
ELŐADÓ
96,68 m²
I.2.1.2
SZERTÁR
8,08 m²