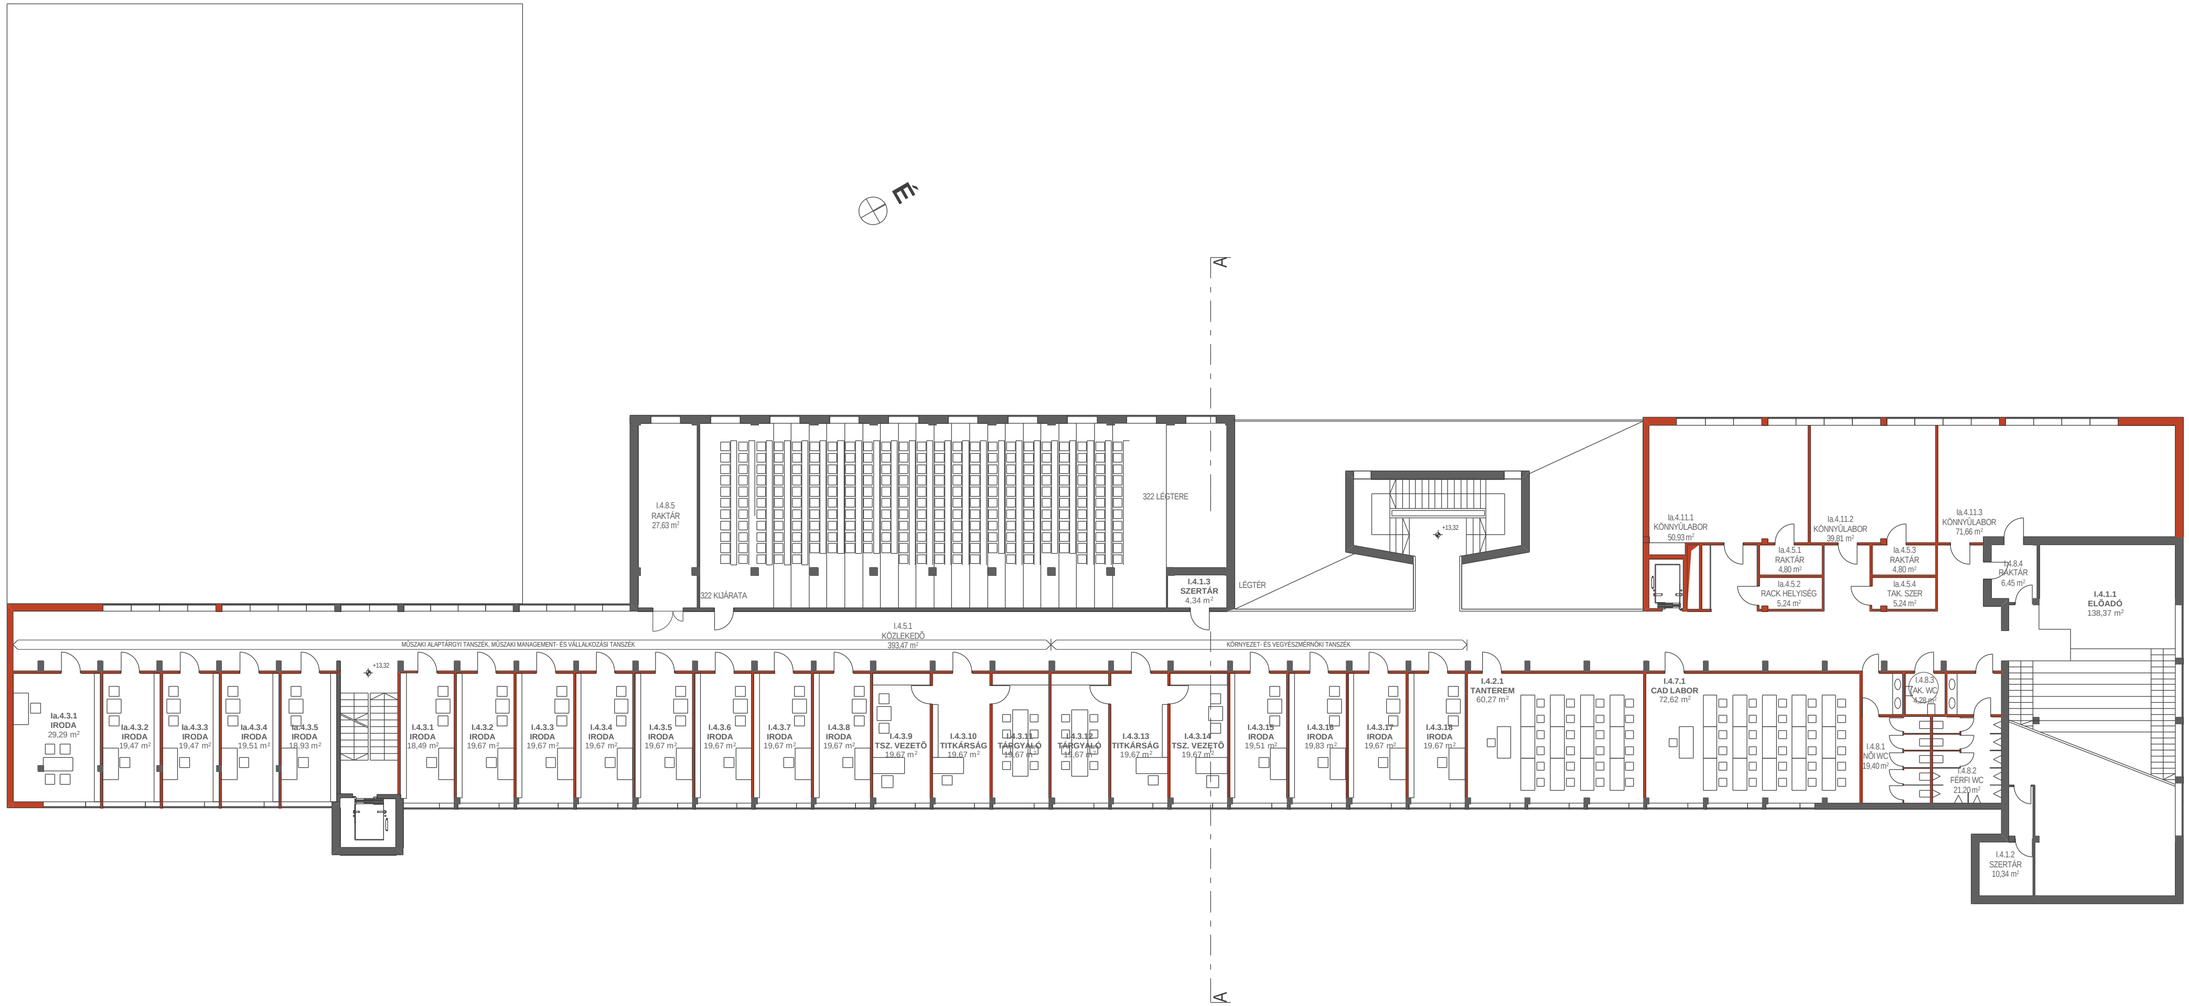
É
A
A
I.4.8.5
RAKTÁR
27,63 m²
322 KIJÁRATA
322 LÉGTERE
I.4.1.3
SZERTÁR
4,34 m²
LÉGTÉR
+13,32
Ia.4.11.1
KÖNNYŰLABOR
50,93 m²
Ia.4.11.2
KÖNNYŰLABOR
39,81 m²
Ia.4.11.3
KÖNNYŰLABOR
71,66 m²
Ia.4.5.1
RAKTÁR
4,80 m²
Ia.4.5.2
RACK HELYISÉG
5,24 m²
Ia.4.5.3
RAKTÁR
4,80 m²
Ia.4.5.4
TAK. SZER
5,24 m²
I.4.8.4
RAKTÁR
6,45 m²
I.4.1.1
ELŐADÓ
138,37 m²
I.4.5.1
KÖZLEKEDŐ
393,47 m²
MŰSZAKI ALAPTÁRGYI TANSZÉK, MŰSZAKI MANAGMENT- ÉS VÁLLALKOZÁSI TANSZÉK
KÖRNYEZET- ÉS VEGYÉSZMERNÖKI TANSZÉK
+13,32
Ia.4.3.1
IRODA
29,29 m²
Ia.4.3.2
IRODA
19,47 m²
Ia.4.3.3
IRODA
19,47 m²
Ia.4.3.4
IRODA
19,51 m²
Ia.4.3.5
IRODA
18,93 m²
I.4.3.1
IRODA
18,49 m²
I.4.3.2
IRODA
19,67 m²
I.4.3.3
IRODA
19,67 m²
I.4.3.4
IRODA
19,67 m²
I.4.3.5
IRODA
19,67 m²
I.4.3.6
IRODA
19,67 m²
I.4.3.7
IRODA
19,67 m²
I.4.3.8
IRODA
19,67 m²
I.4.3.9
TSZ. VEZETŐ
19,67 m²
I.4.3.10
TITKÁRSÁG
19,67 m²
I.4.3.11
TÁRGYALÓ
19,67 m²
I.4.3.12
TÁRGYALÓ
19,67 m²
I.4.3.13
TITKÁRSÁG
19,67 m²
I.4.3.14
TSZ. VEZETŐ
19,67 m²
I.4.3.15
IRODA
19,51 m²
I.4.3.16
IRODA
19,83 m²
I.4.3.17
IRODA
19,67 m²
I.4.3.18
IRODA
19,67 m²
I.4.2.1
TANTEREM
60,27 m²
I.4.7.1
CAD LABOR
72,62 m²
I.4.8.3
TAK. WC
4,28 m²
I.4.8.1
NŐI WC
19,40 m²
I.4.8.2
FÉRFI WC
21,20 m²
I.4.1.2
SZERTÁR
10,34 m²