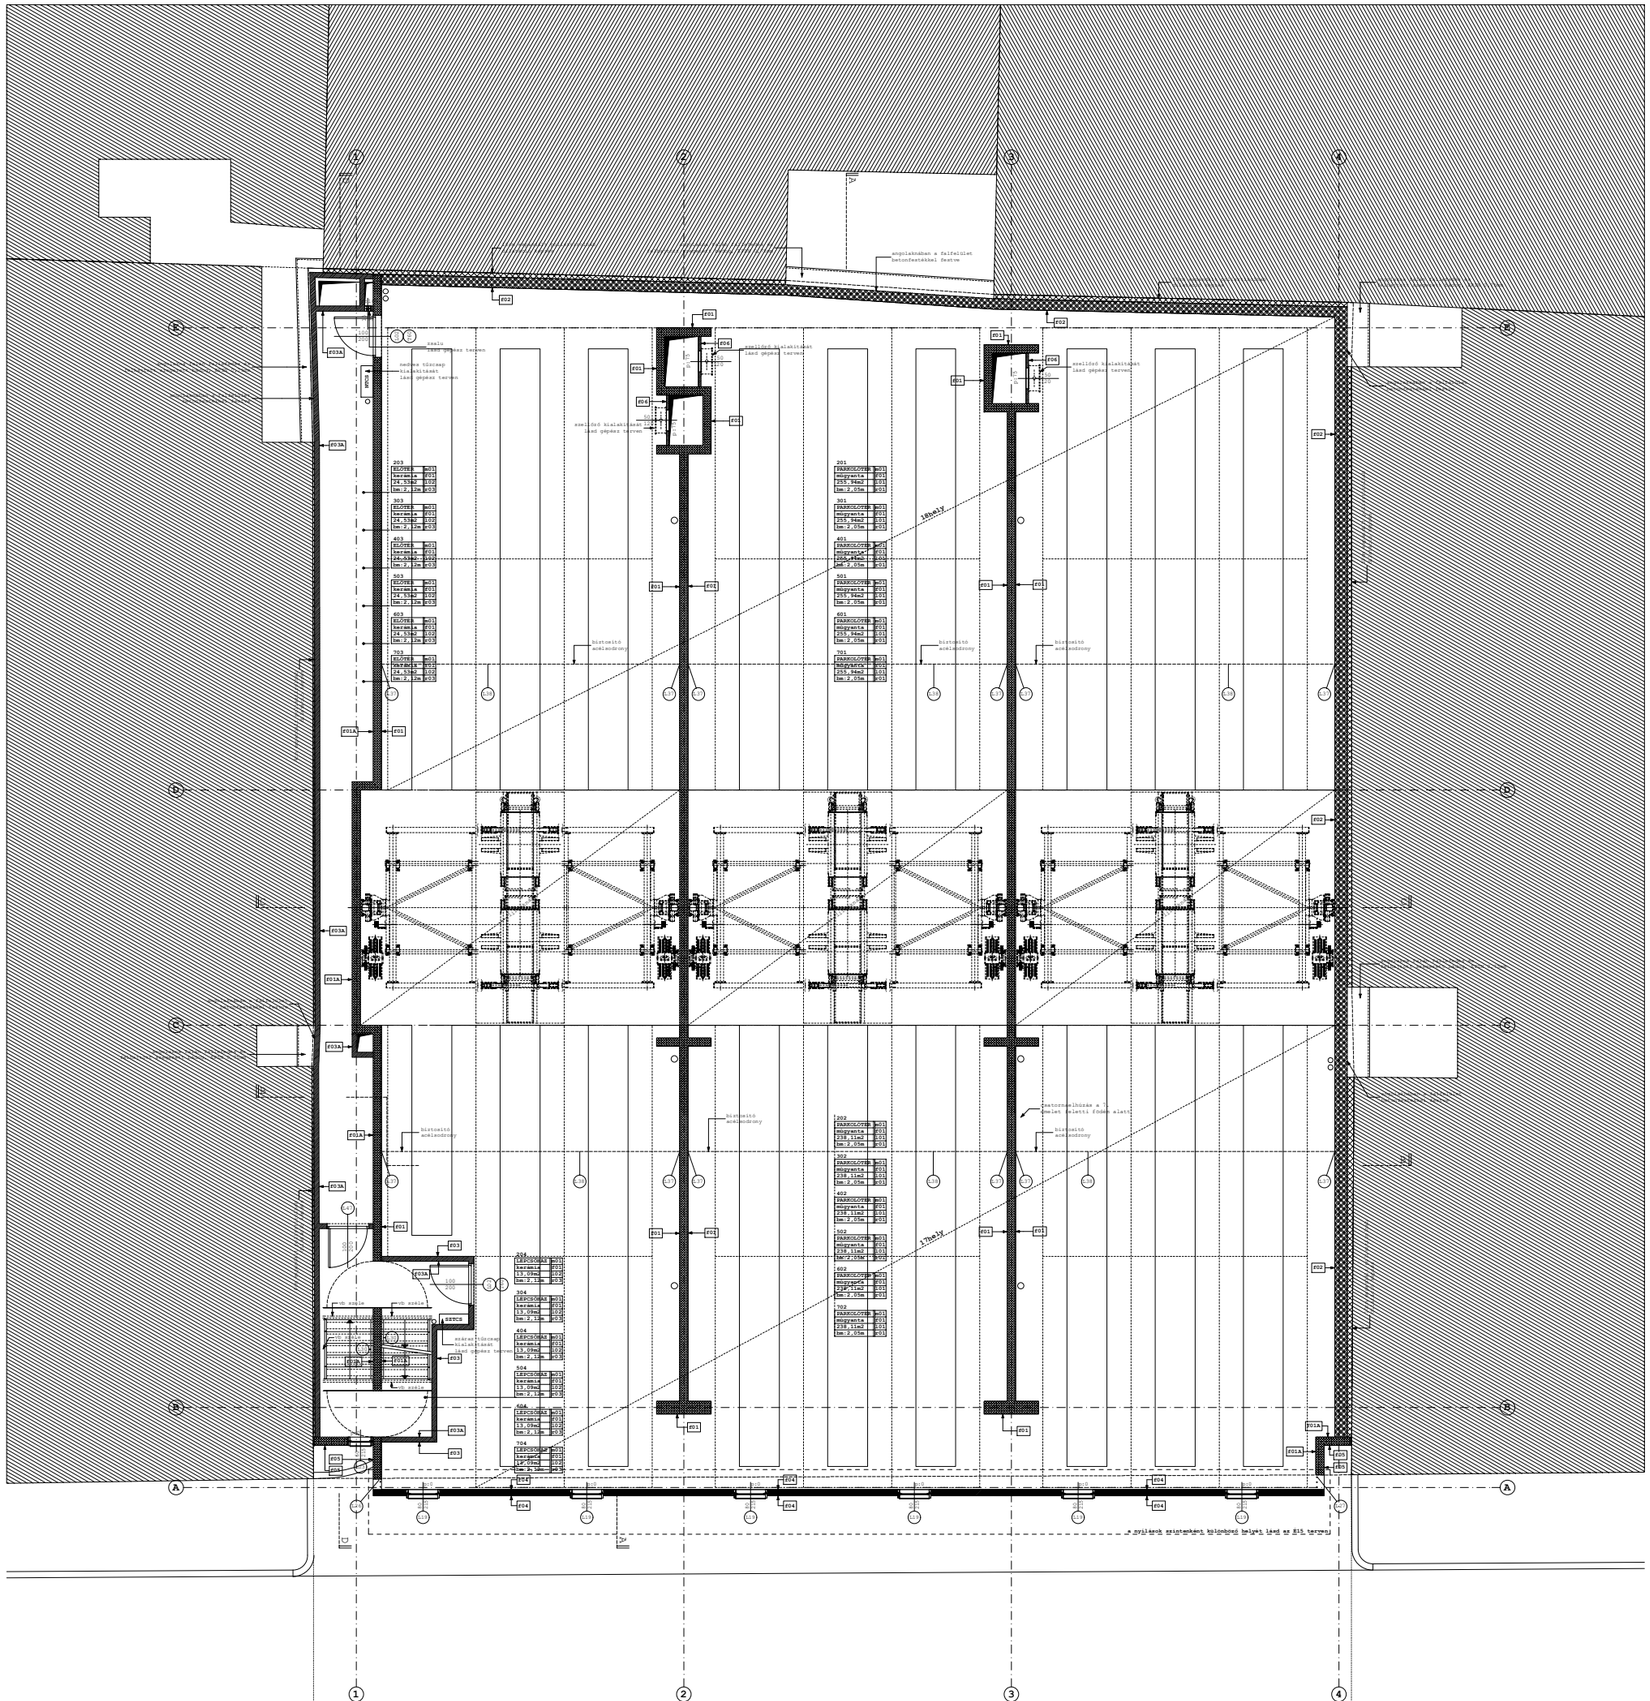
1
2
3
4
A
B
C
D
E
F
Akácfa utca 58.
Akácfa utca 60.
Akácfa utca 60.
Akácfa utca 62.