



MOBILIÁK

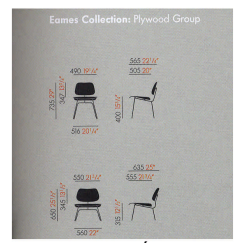


GALÉRIA




KÁVÉZÓ

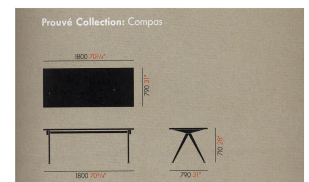


GALÉRIA

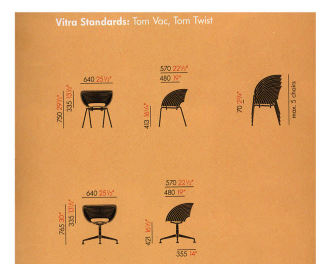


TERASZOK

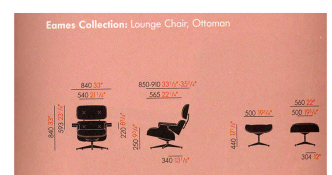


AZ ÍRÓ APARTMANJA

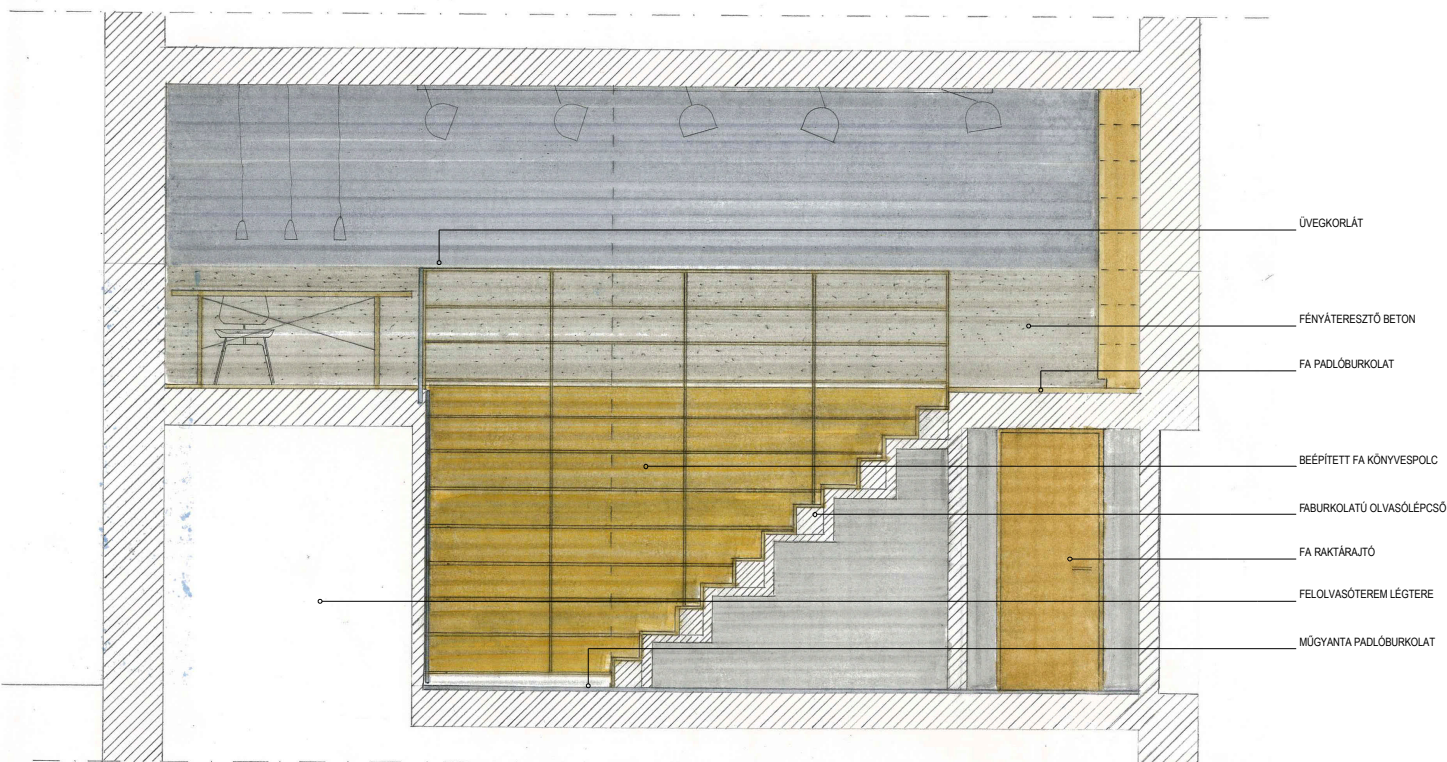

1.1 FALNÉZET
M=1:25

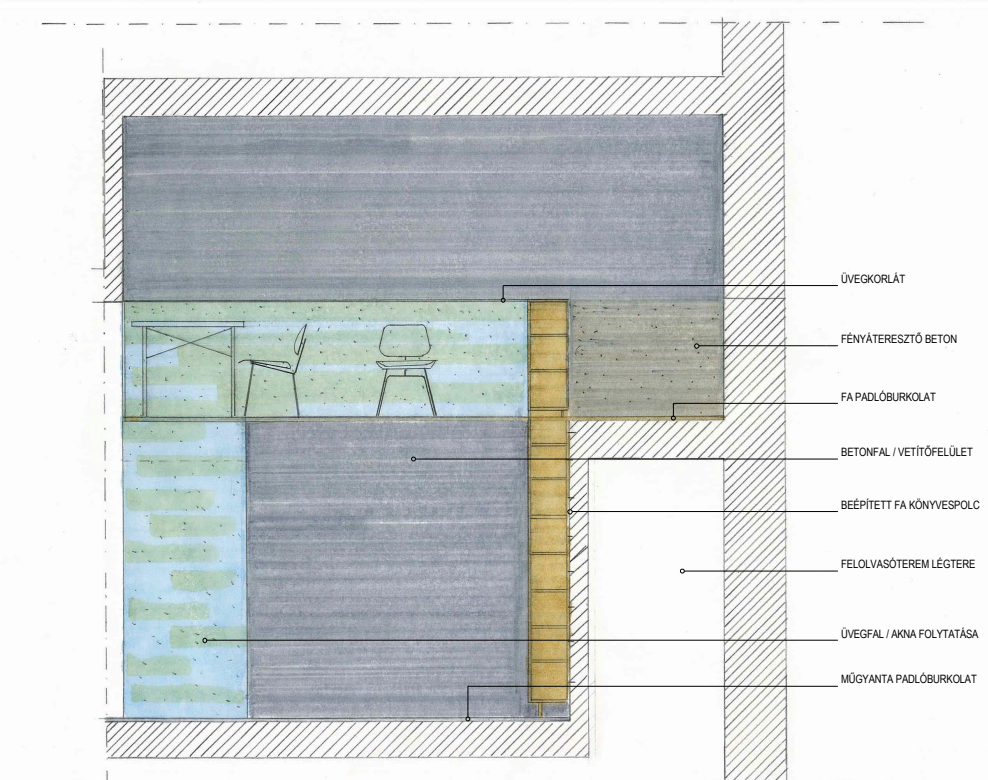

2.2 FALNÉZET
M=1:25

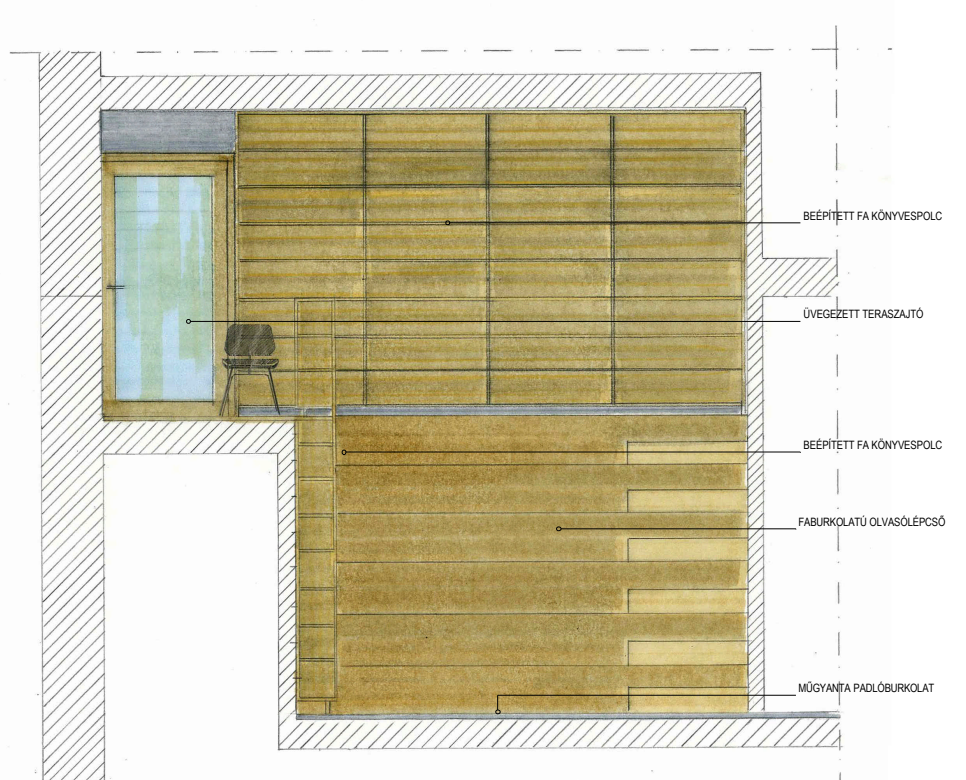

3.3 FALNÉZET
M=1:25