

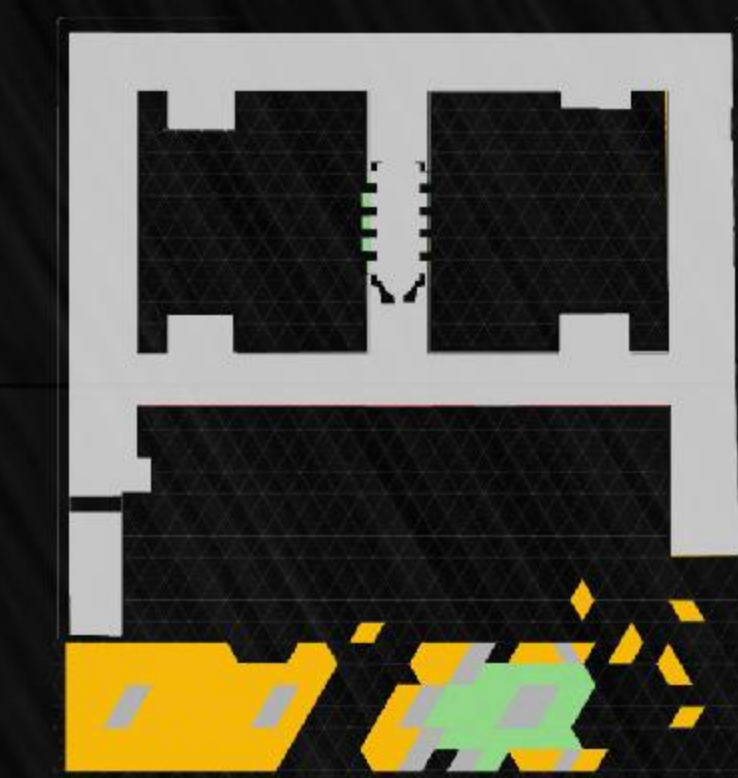
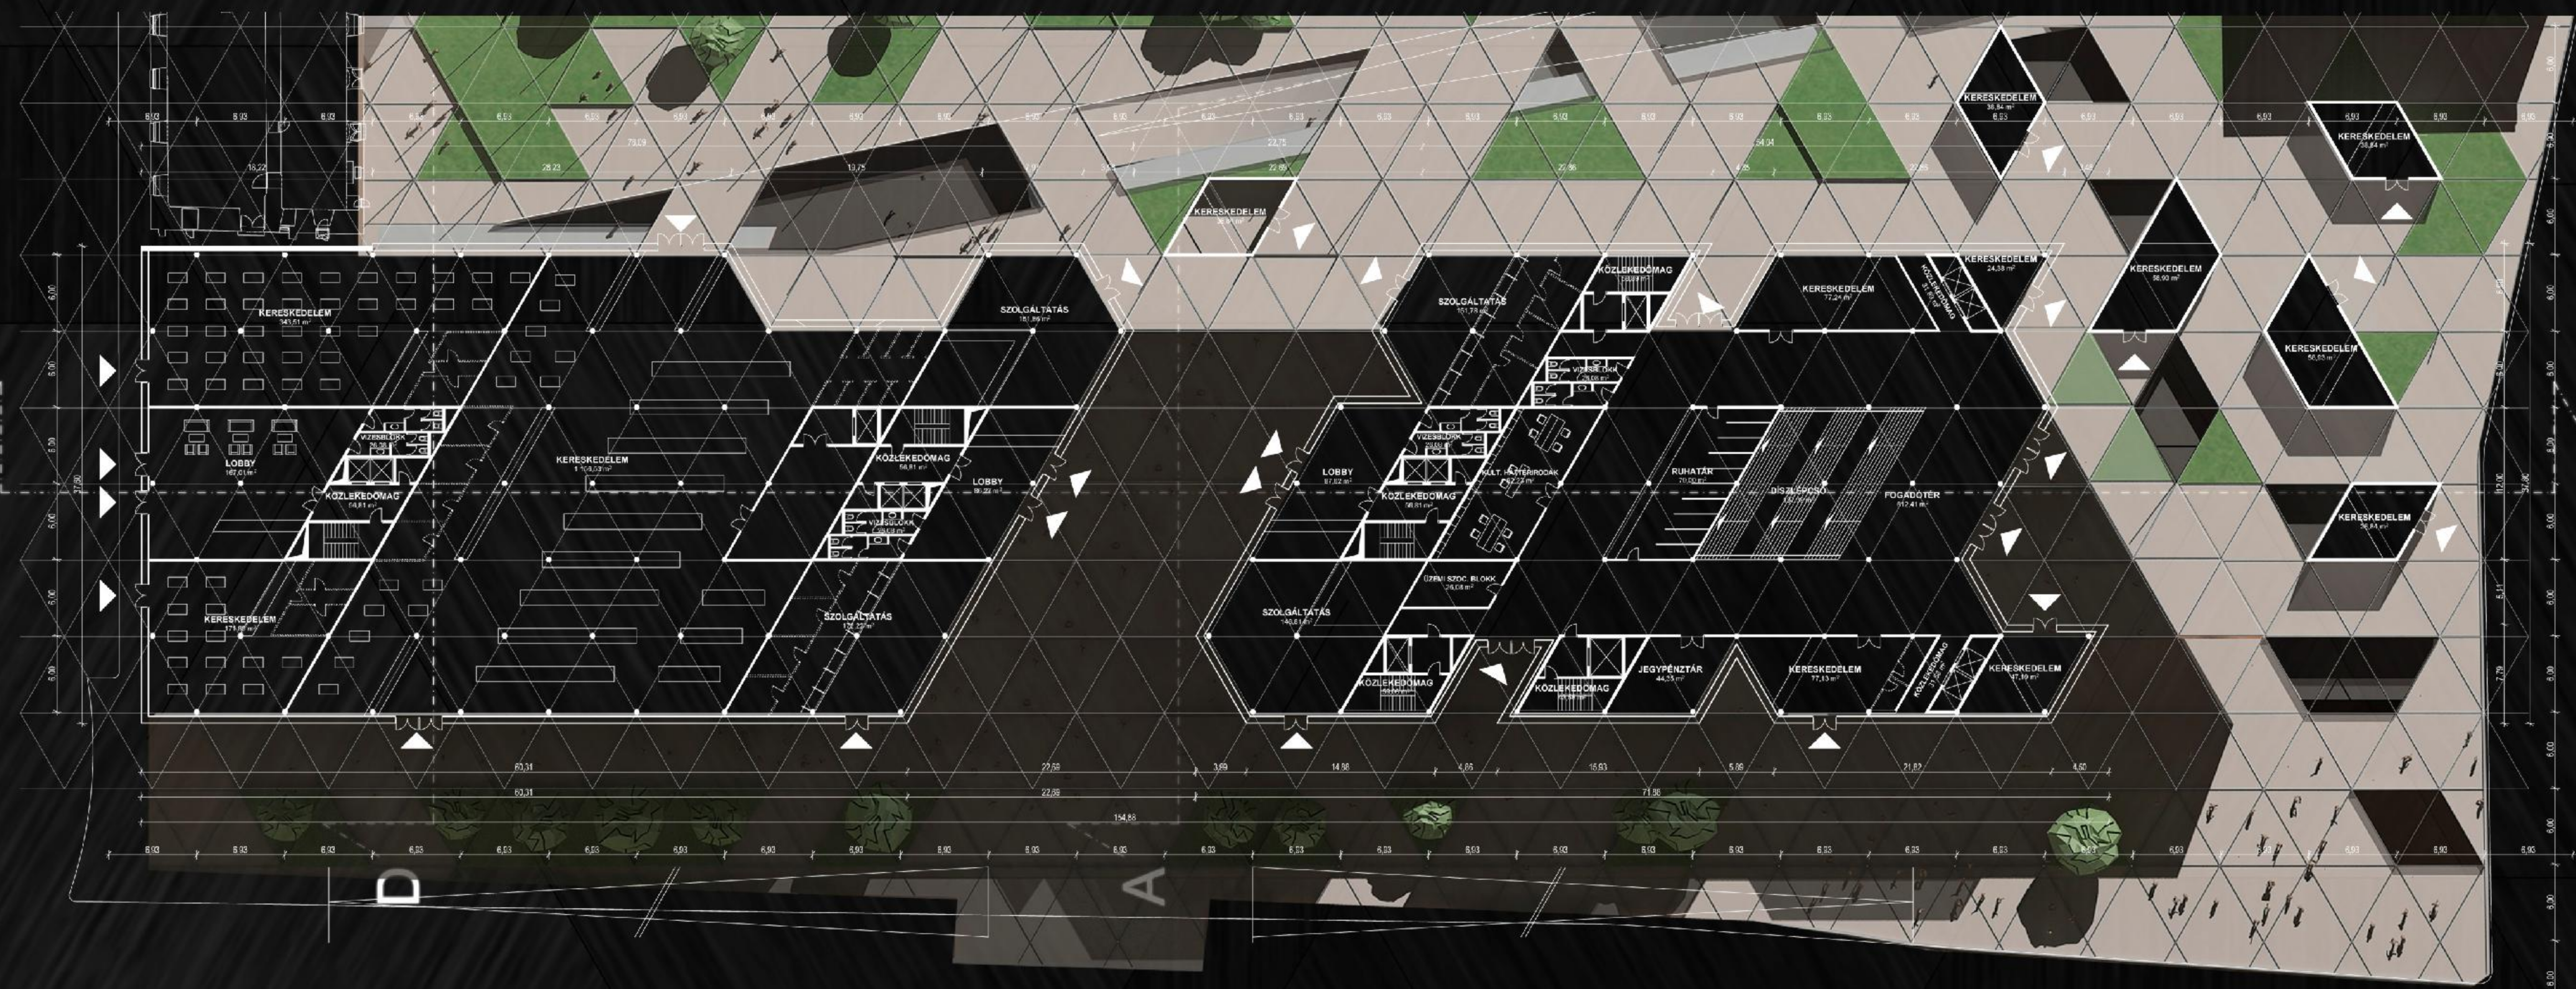


földszinti alaprajz

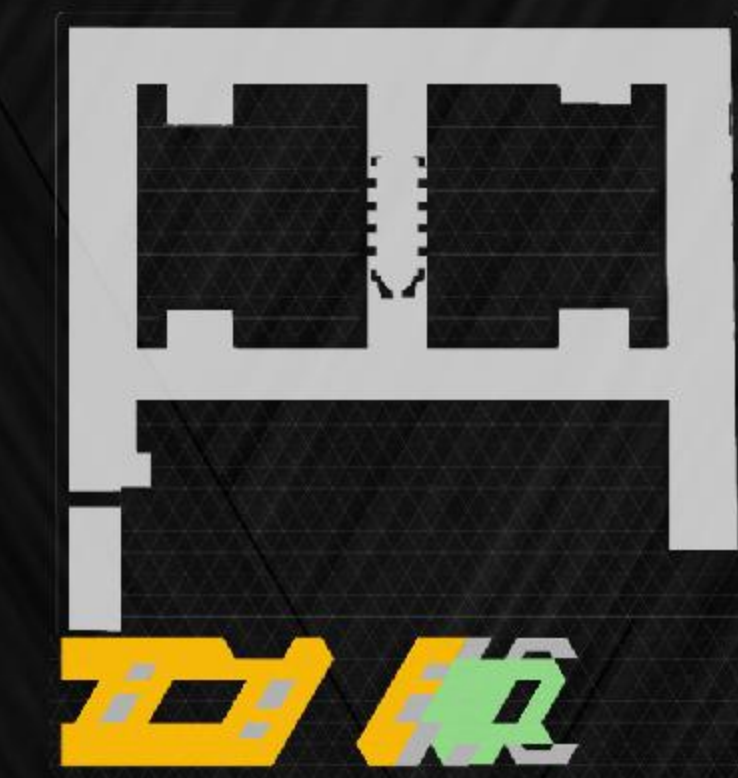

- ▲ VÁROSHÁZA KÖZNEVELÉSI FUNKCIÓK
- ▲ KULTURÁLIS, KÖZÖSSÉGI FUNKCIÓK
- ▲ ÜZLETI FUNKCIÓK
- ▲ KISZOLGÁLÓ FUNKCIÓK

I.emeleti alaprajz

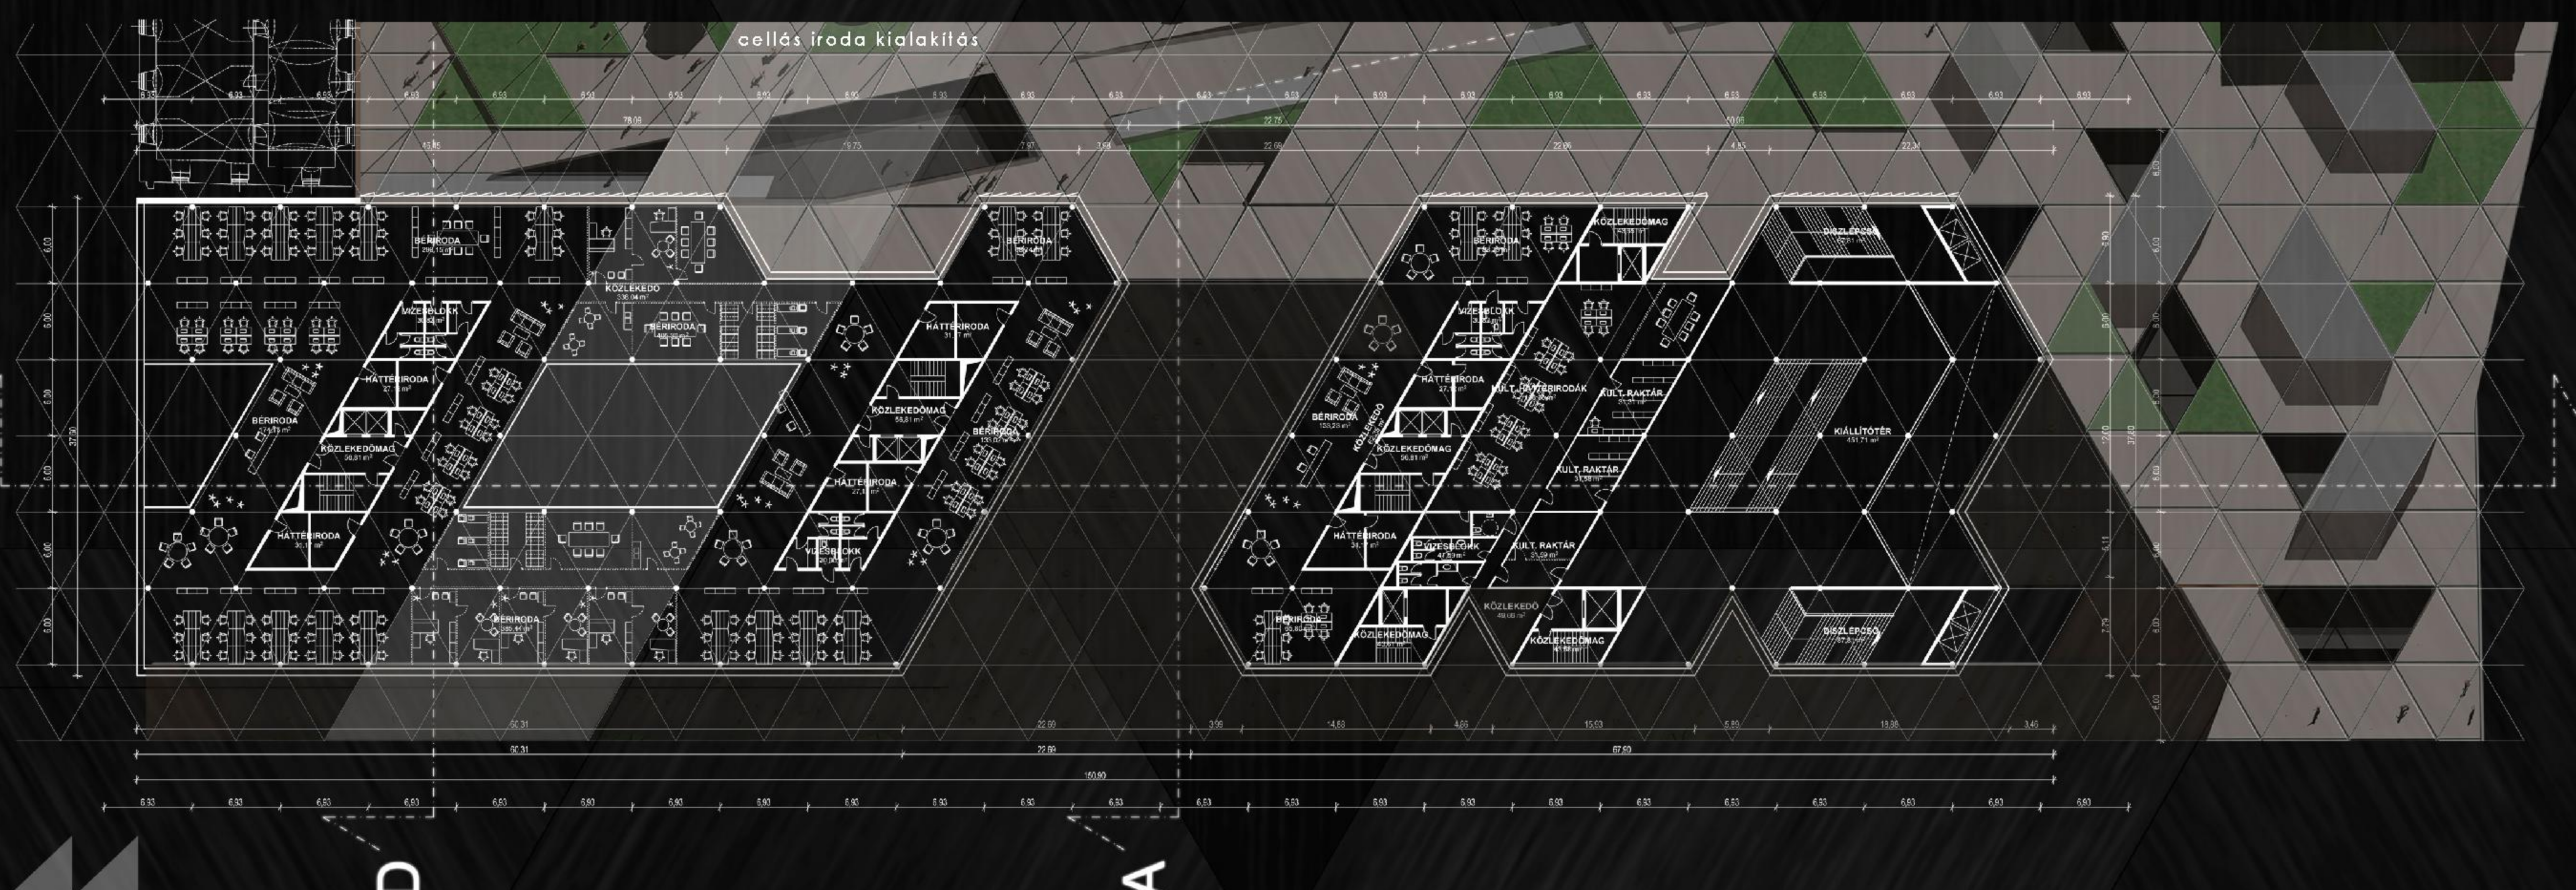

- ▲ VÁROSHÁZA KÖZNEVELÉSI FUNKCIÓK
- ▲ KULTURÁLIS, KÖZÖSSÉGI FUNKCIÓK
- ▲ ÜZLETI FUNKCIÓK
- ▲ KISZOLGÁLÓ FUNKCIÓK

