


a főbejárat és az északnyugati homlokzat

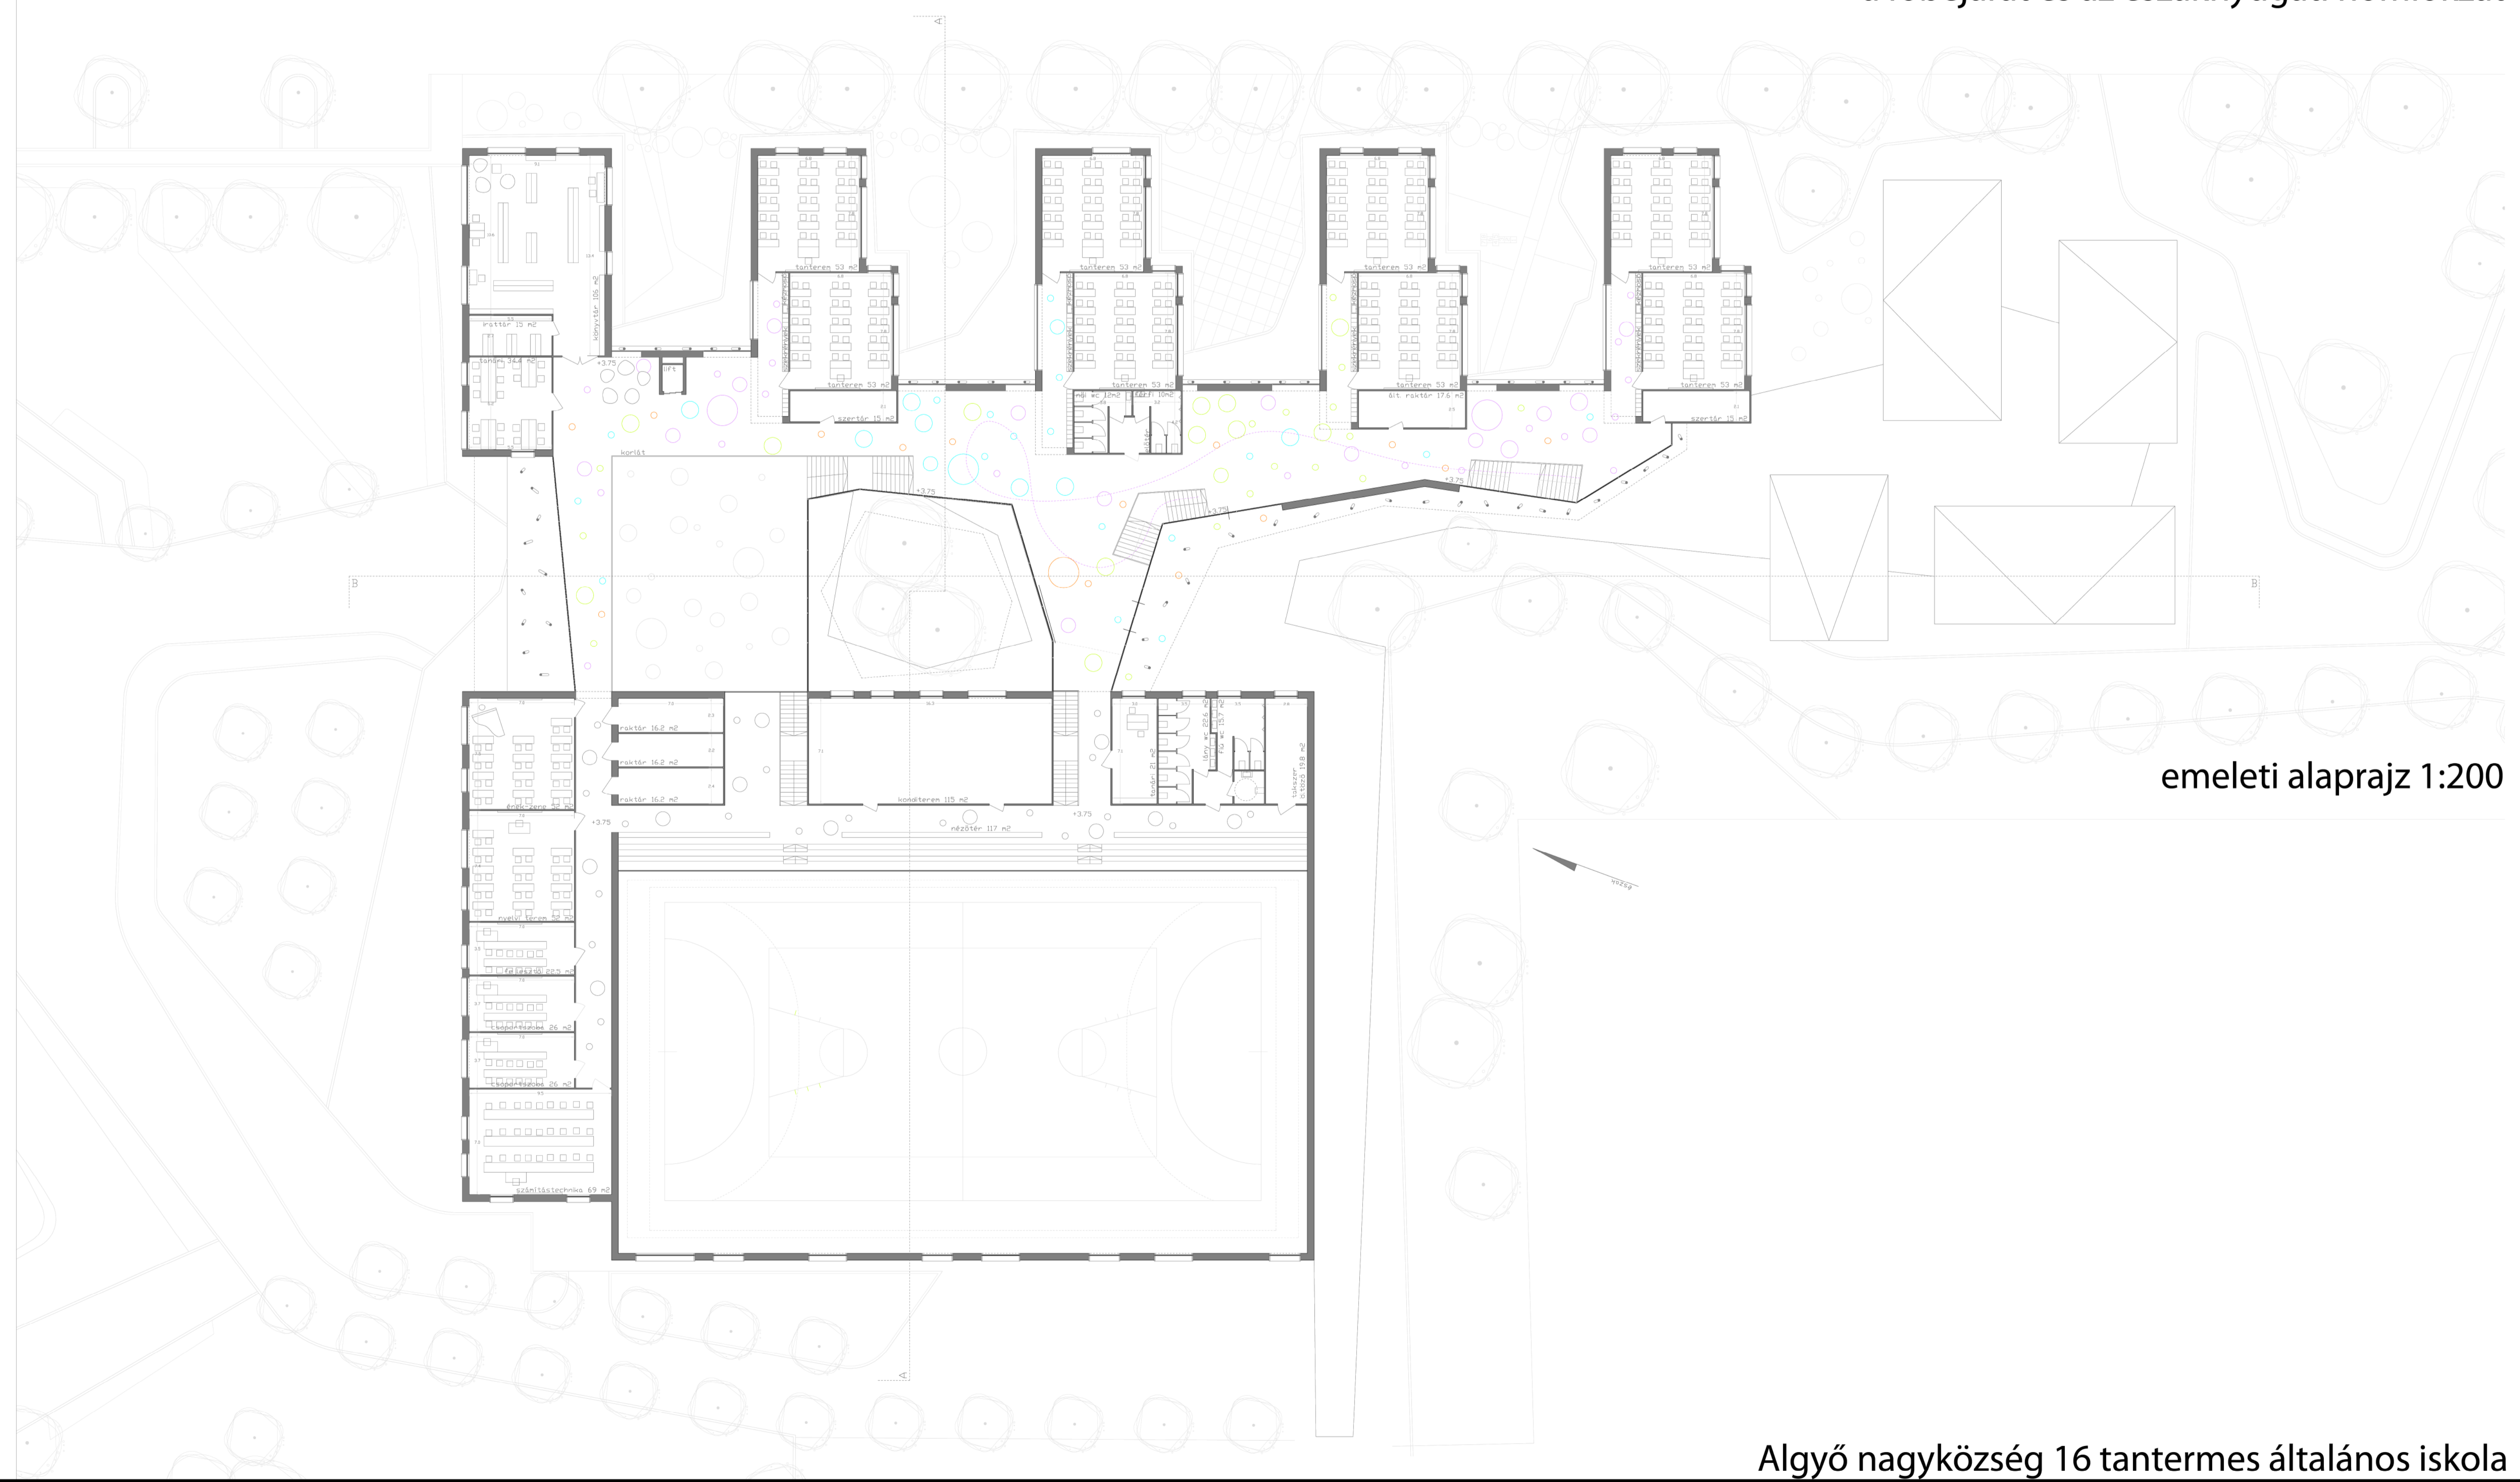

emeleti alaprajz 1:200