



“humanizált” parkolóház


Világos, jól áttekinthető, nők számára is biztonságos, nagyobb részben természetesen átszellőztetett; egyirányú forgalom mindenhol; kisebb hurkok; könnyen áttekinthető; fénykúton keresztül gravitációs szellőzés; természetes fény; a -1 szint magasabb belmagassággal készül, hogy a III. ütemhez is kapcsolódni tudjon; piors-zöld ledjelző rendszer; rendszám felismerő rendszer; szabadhely kijelző; mozgássérült, családi és női parkoló a kijárat közelében; falfestmények (street-art)

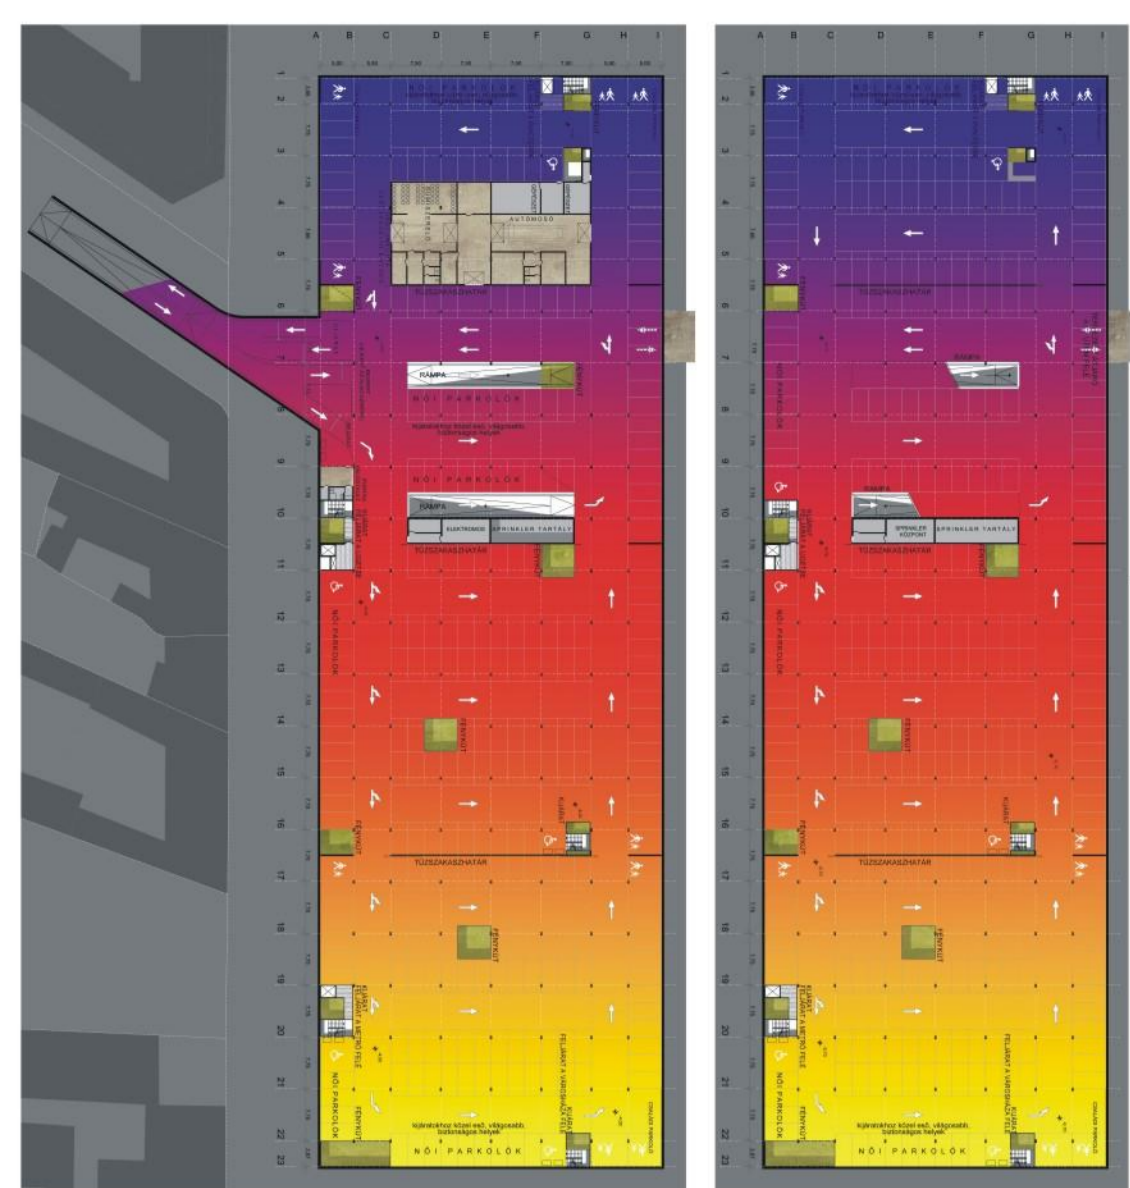


PARKOLÓ SZINTERV
A tájékozás megkönnyítése érdekében a parkolóhelyek szinkodokkal is beazonosíthatók.

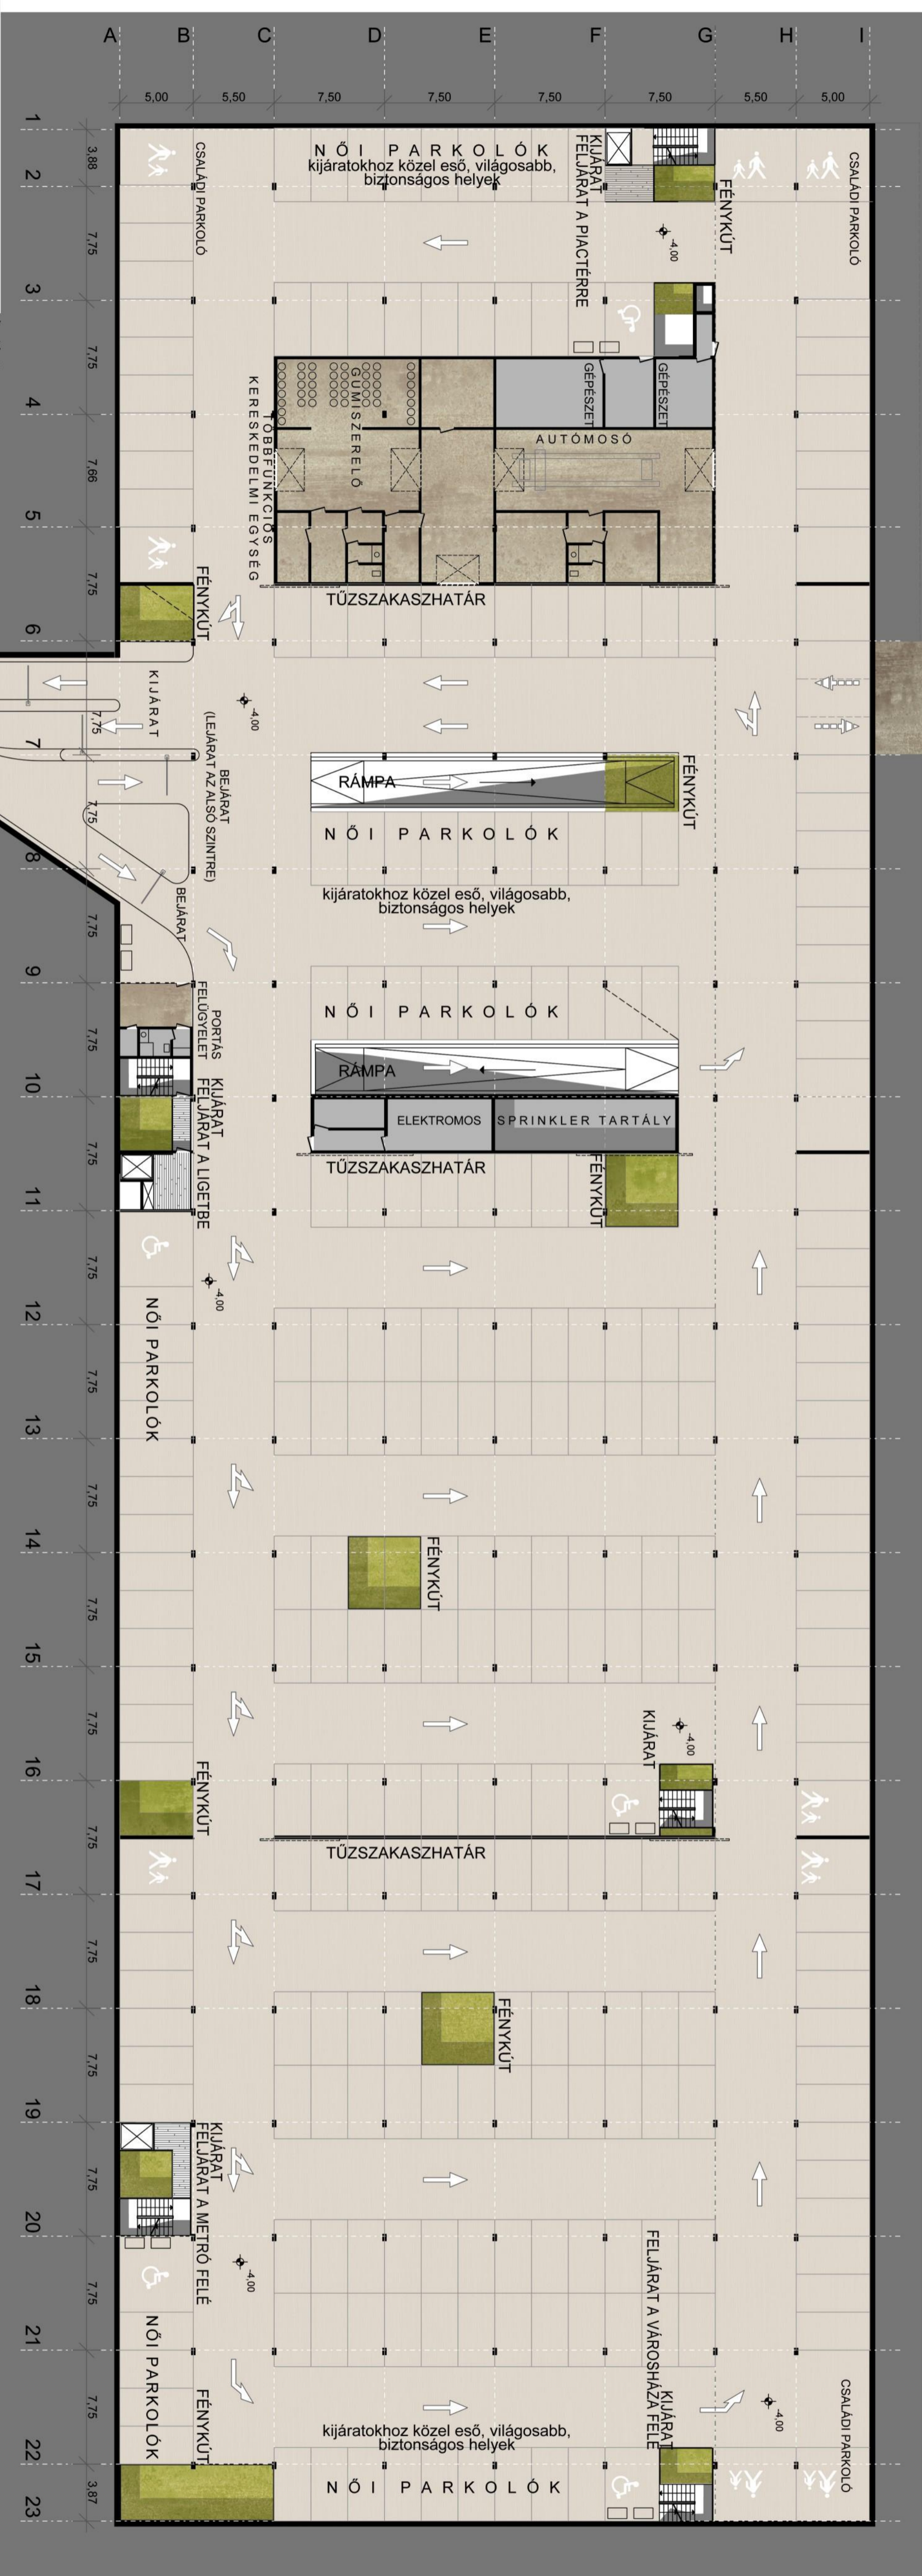

MÉLYGARÁZS -1 SZINT

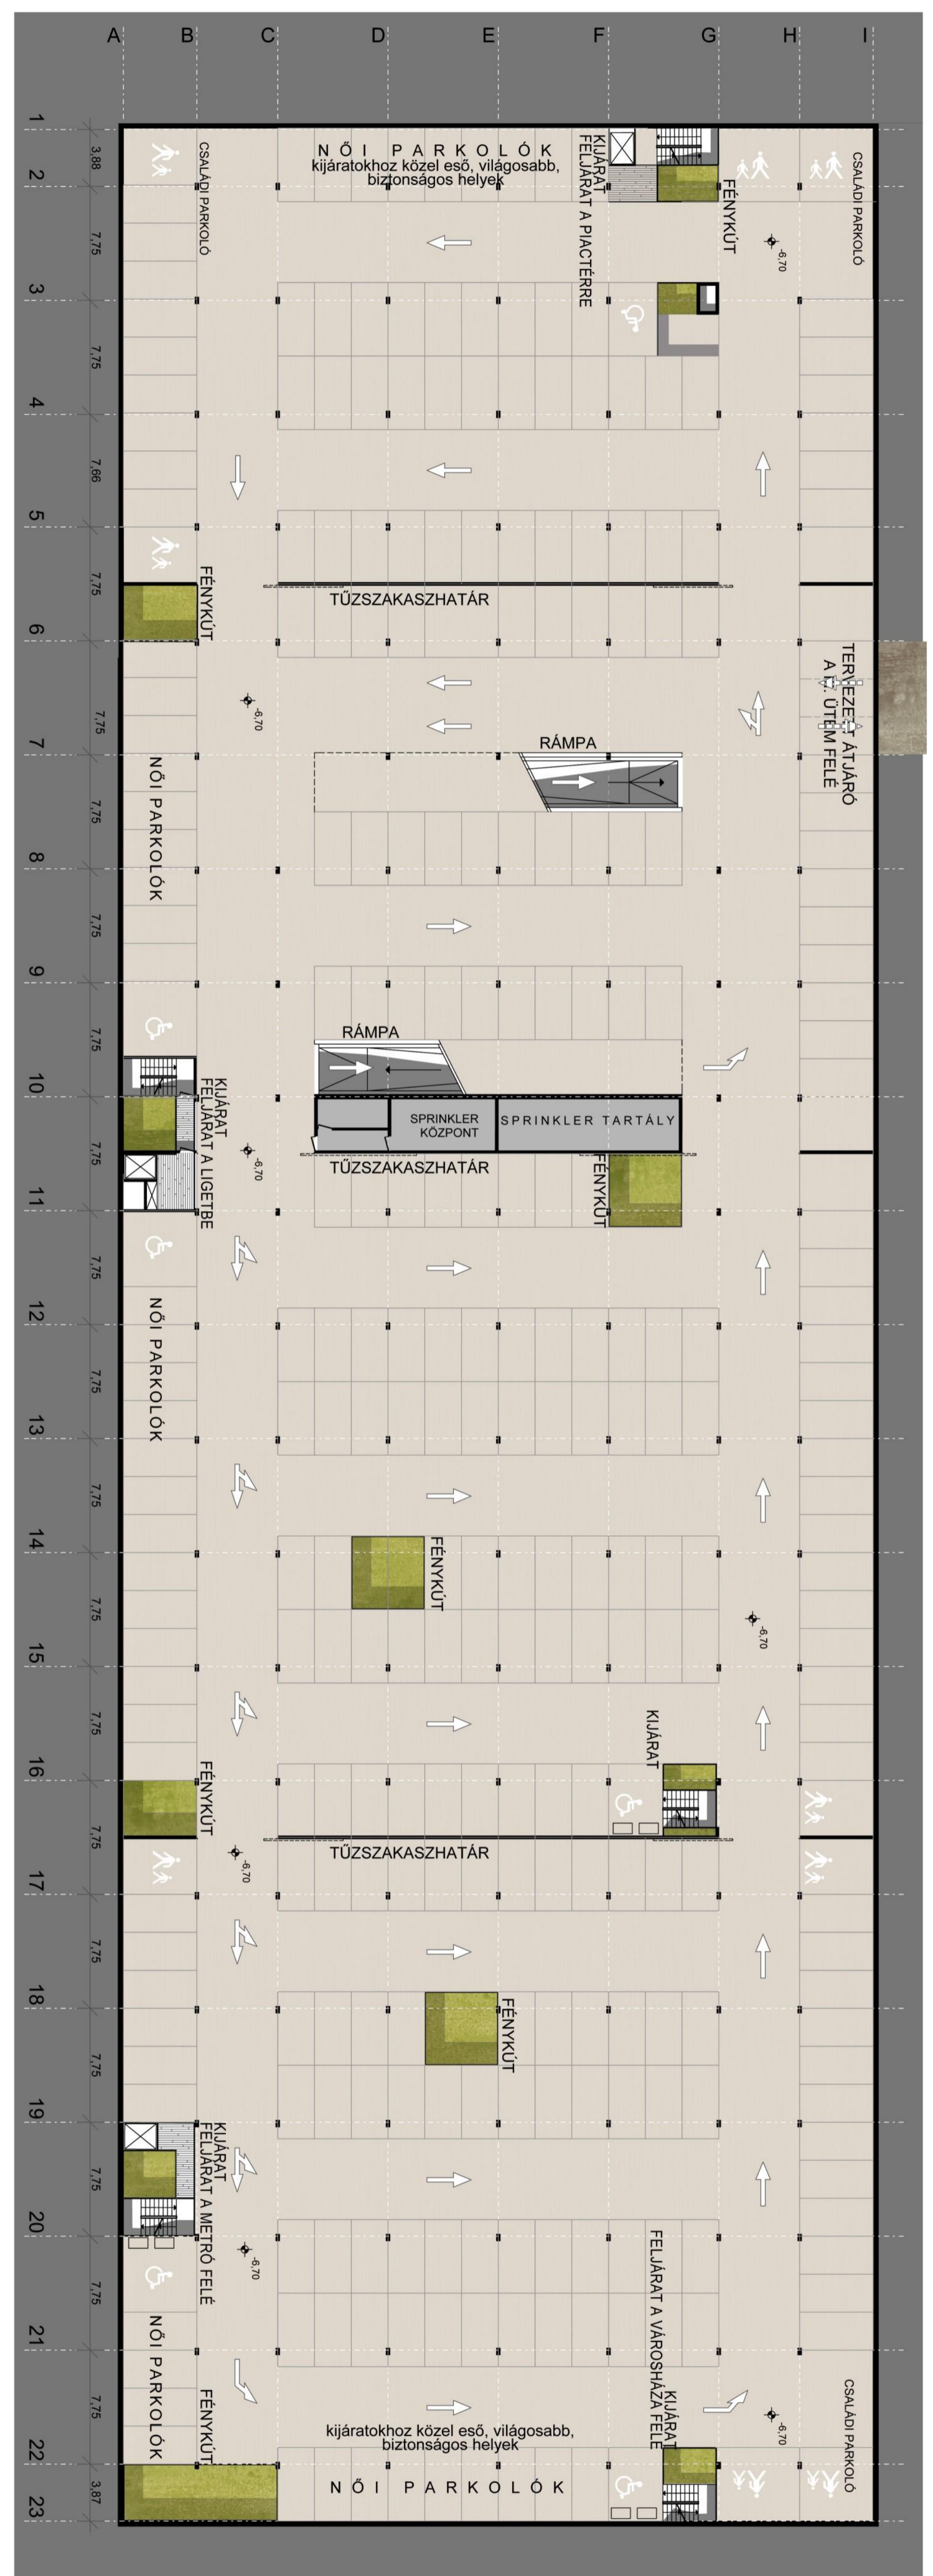

MÉLYGARÁZS -2 SZINT

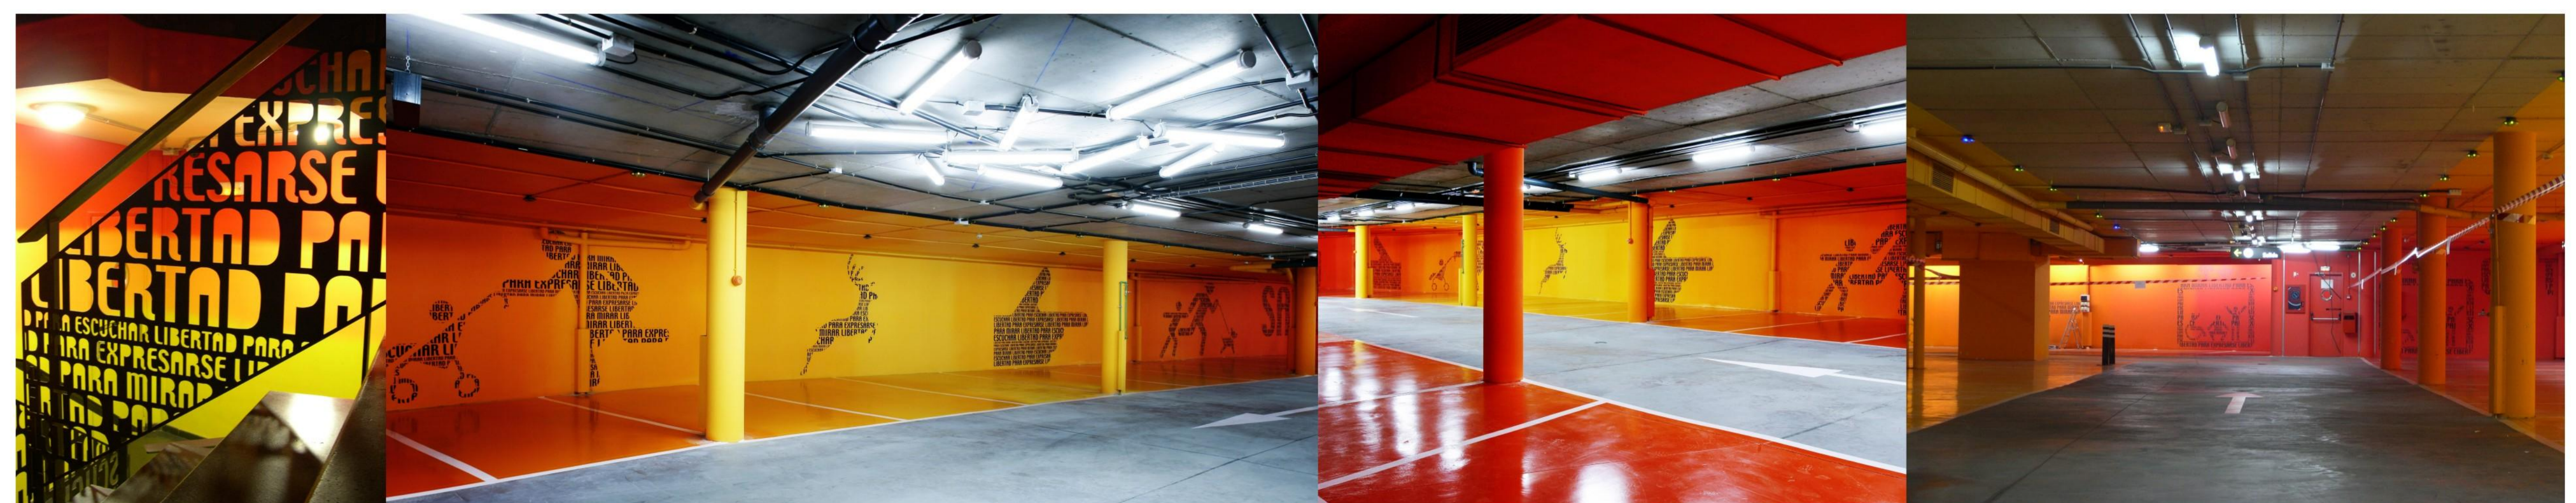

analógiák a madridi Puerta di America hote parkolójából