




B-B TÉRMEZSET

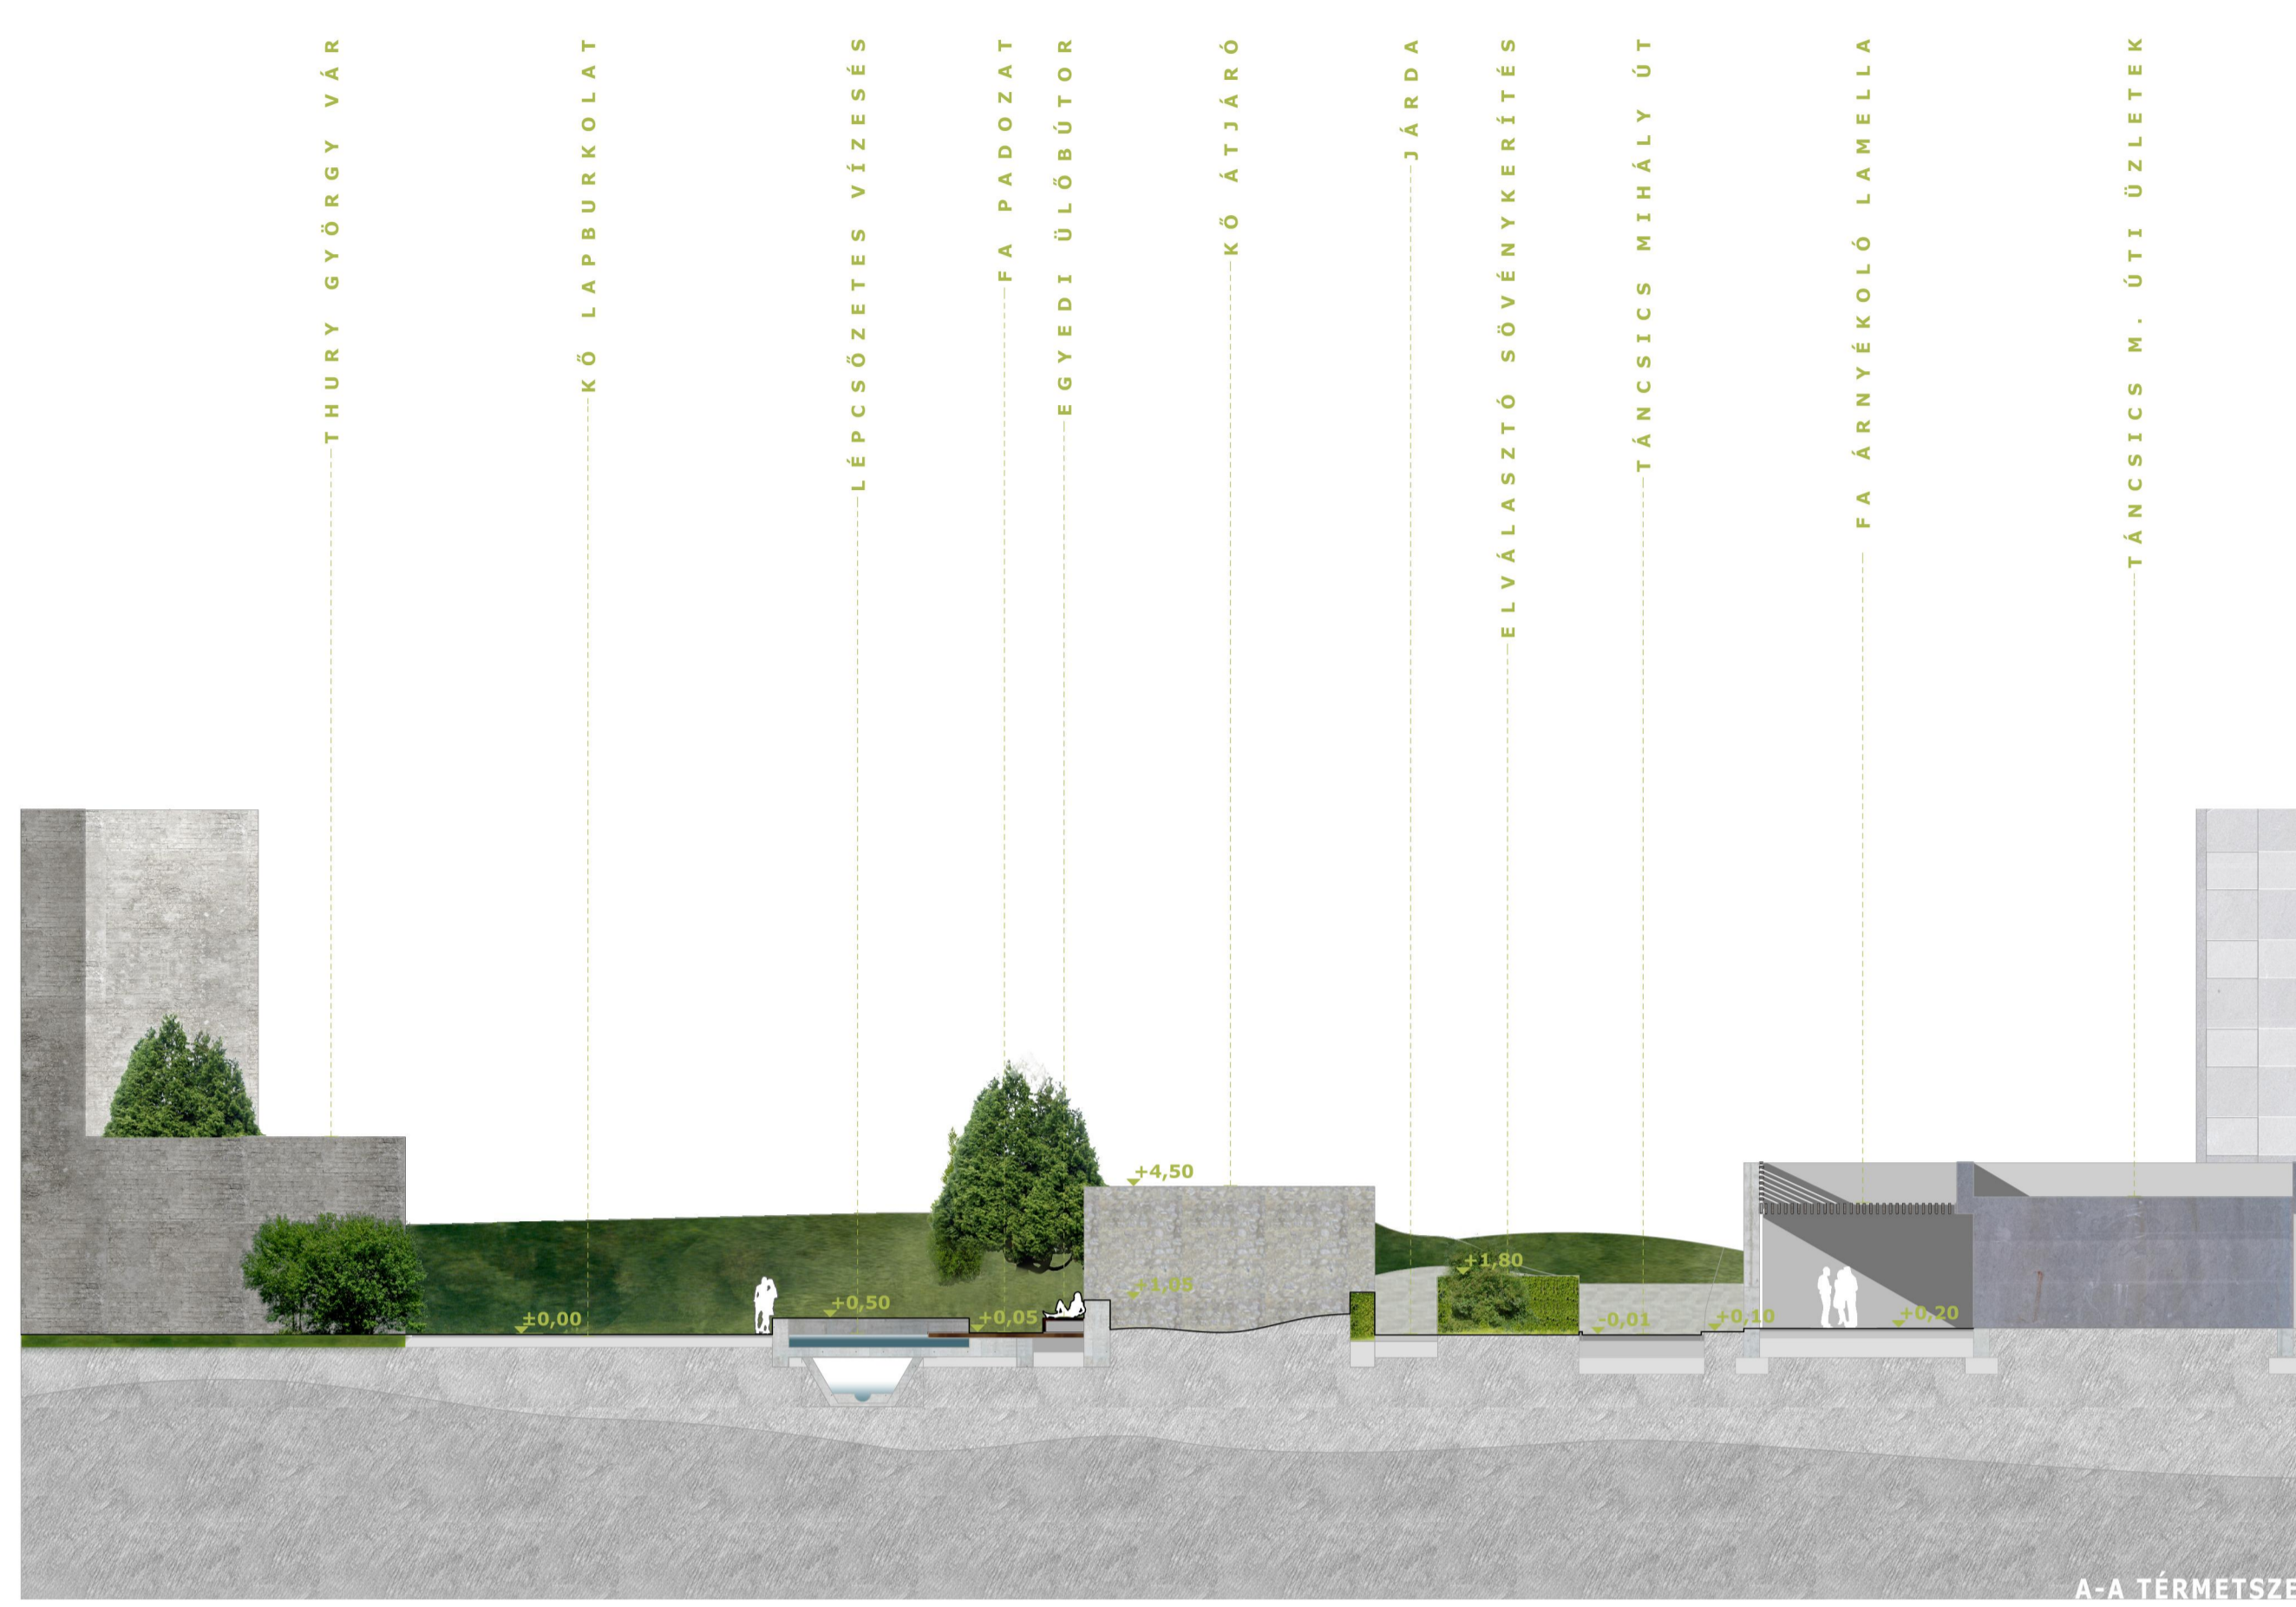

A-A TÉRMEZSET

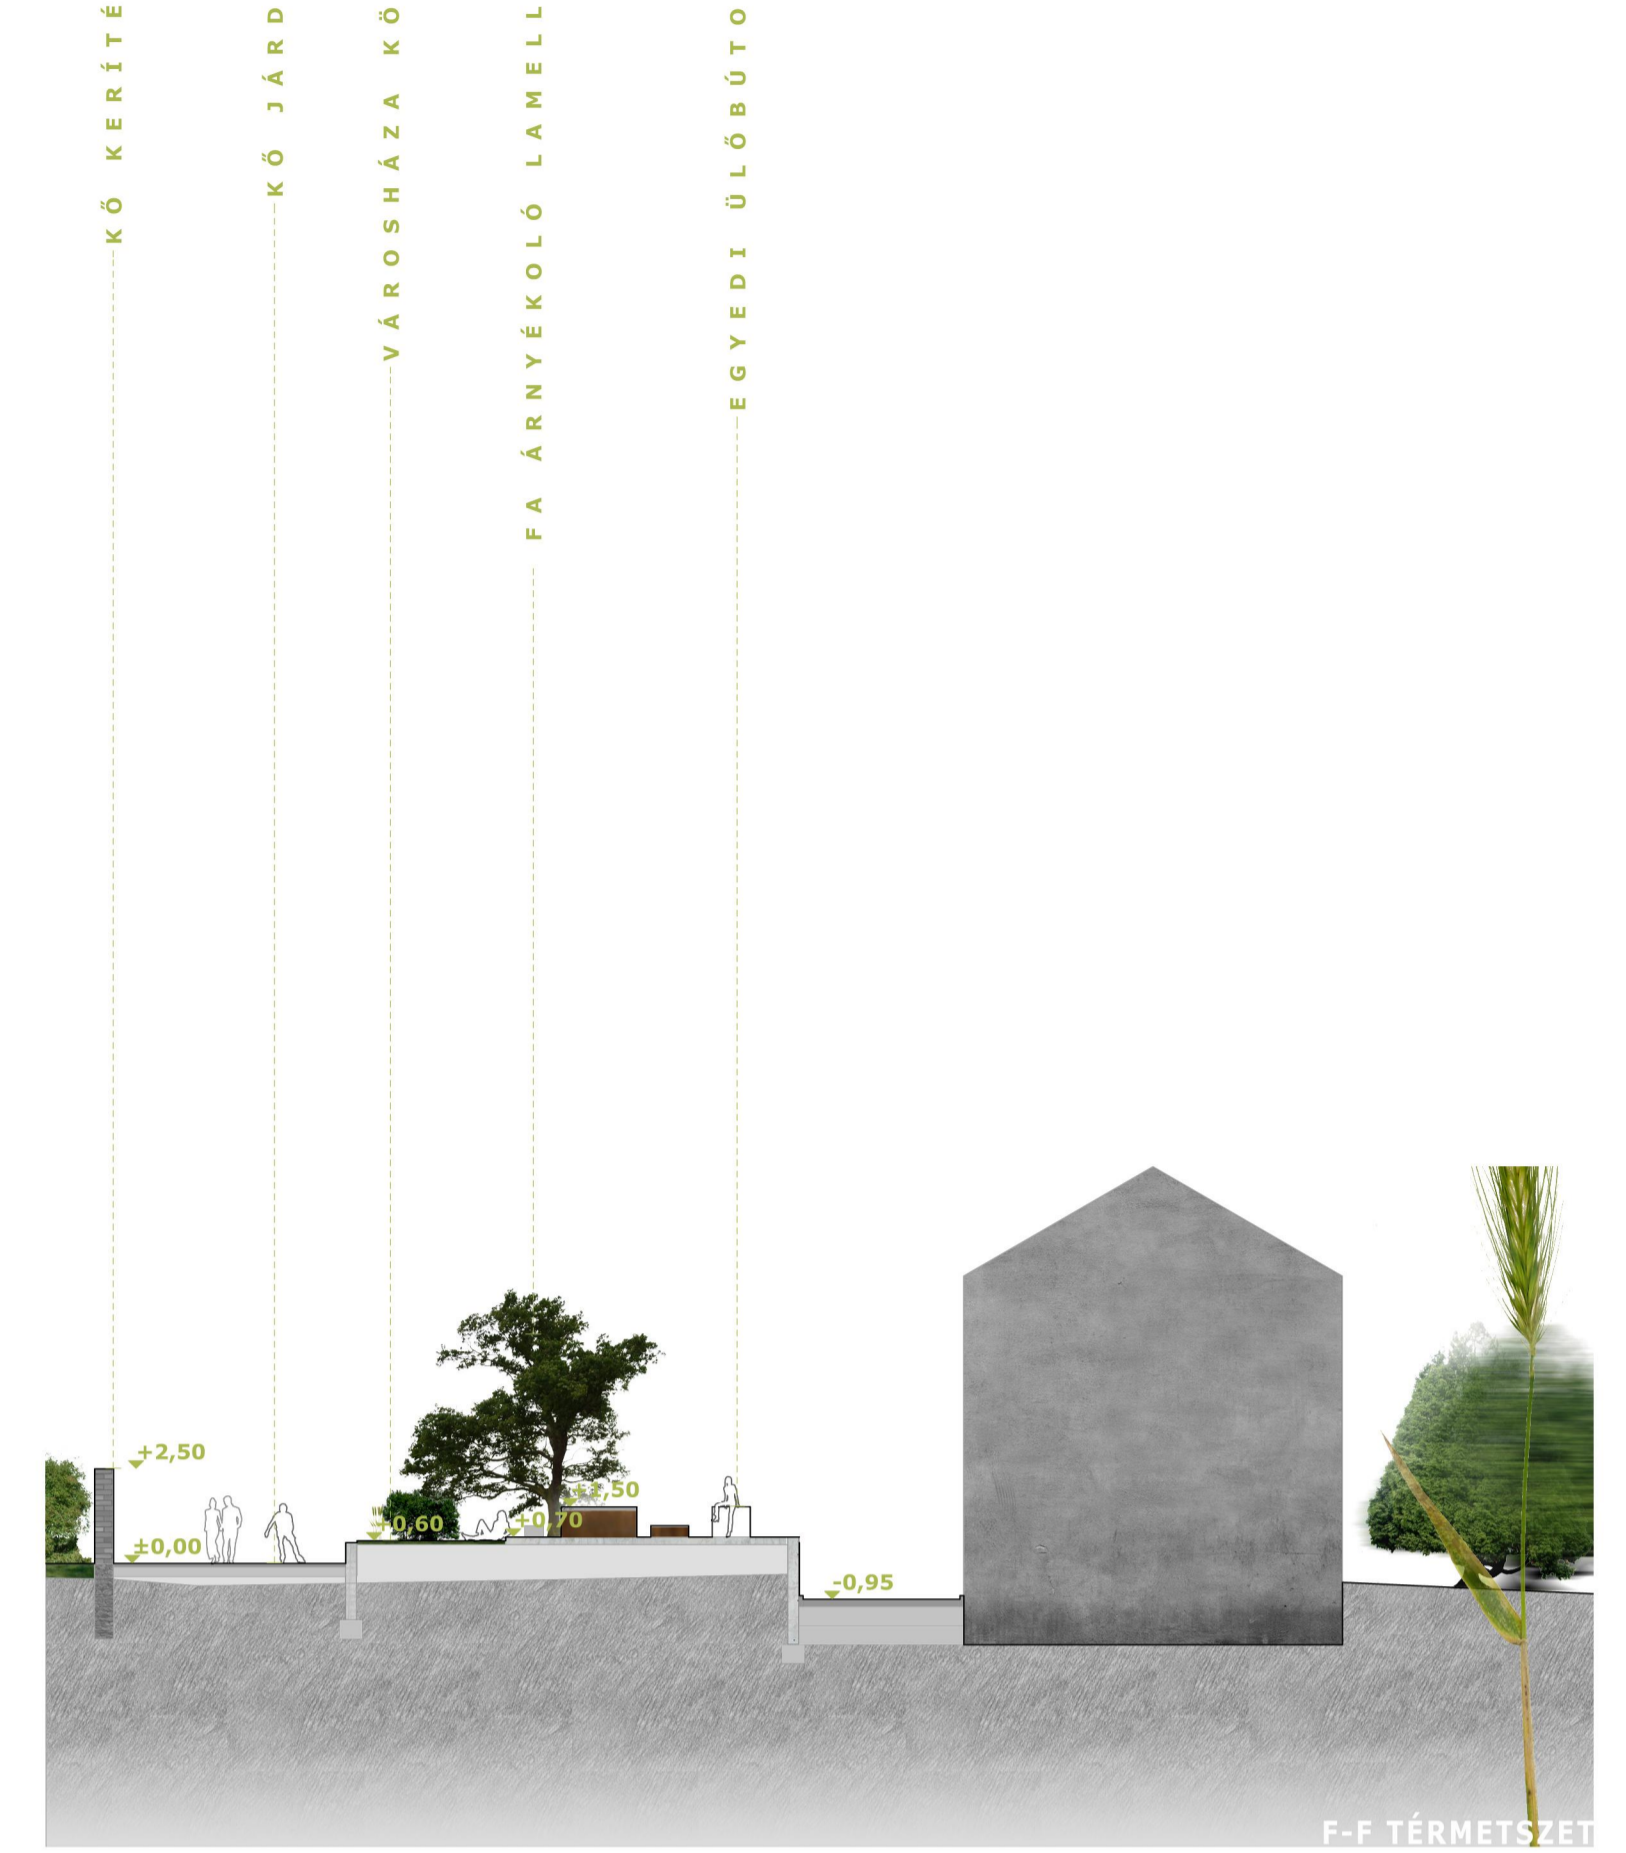

F-F TÉRMEZSET

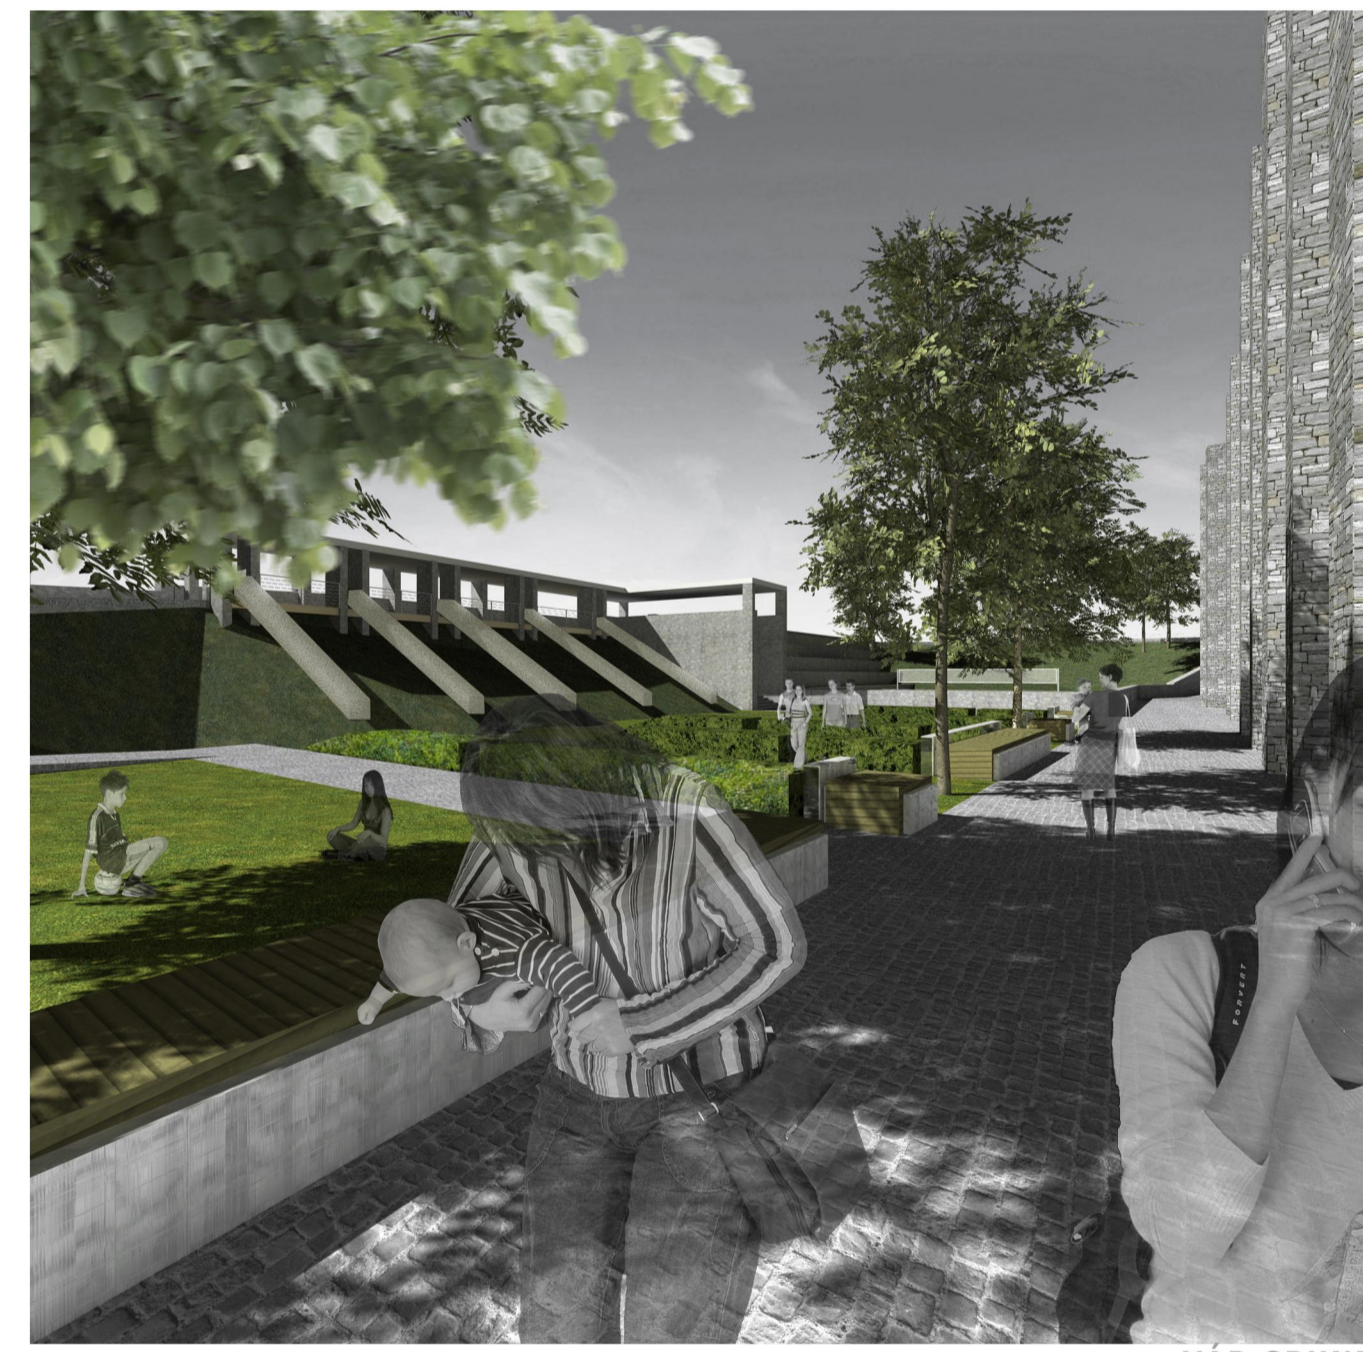

VÁR GRUND



VÁRJÁTEKOK TERE



VÁR GRUND RÁMPA



PIHENŐ PARK



VÁROSHÁZA KÖZ