HON D

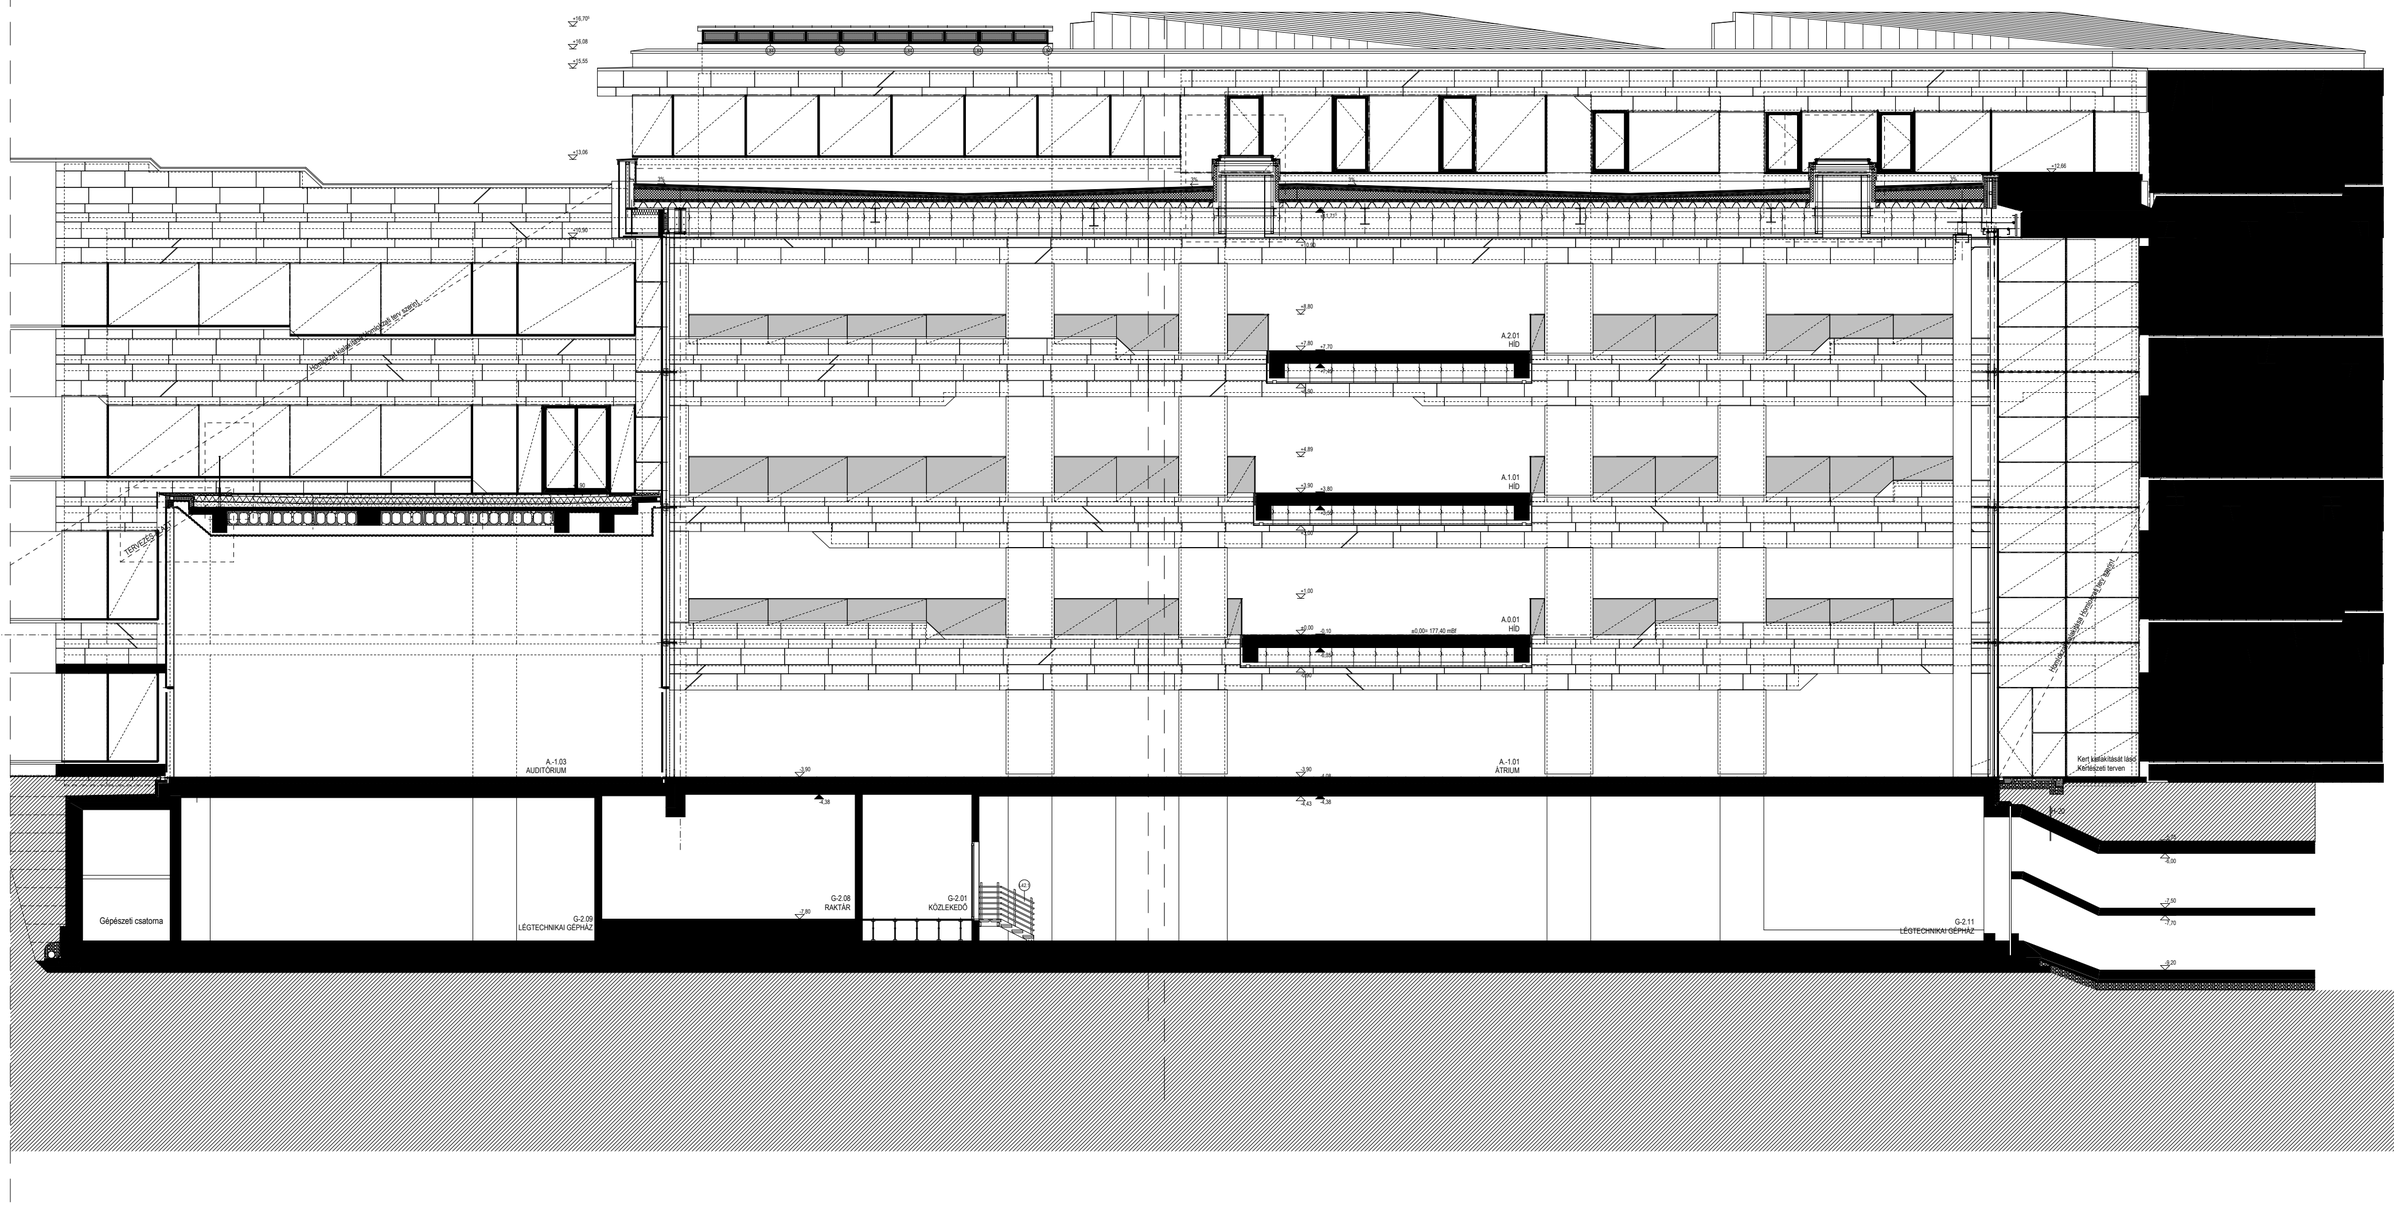

A.2.01
HÍD
A.1.01
HÍD
A.0.01
HÍD
A.-1.03
AUDITÓRIUM
A.-1.01
ÁTRIUM
Gépészeti csatorna
G-2.09
LÉGTECHNIKAI GÉPHÁZ
G-2.08
RAKTÁR
G-2.01
KÖZLEKEDŐ
G-2.11
LÉGTECHNIKAI GÉPHÁZ