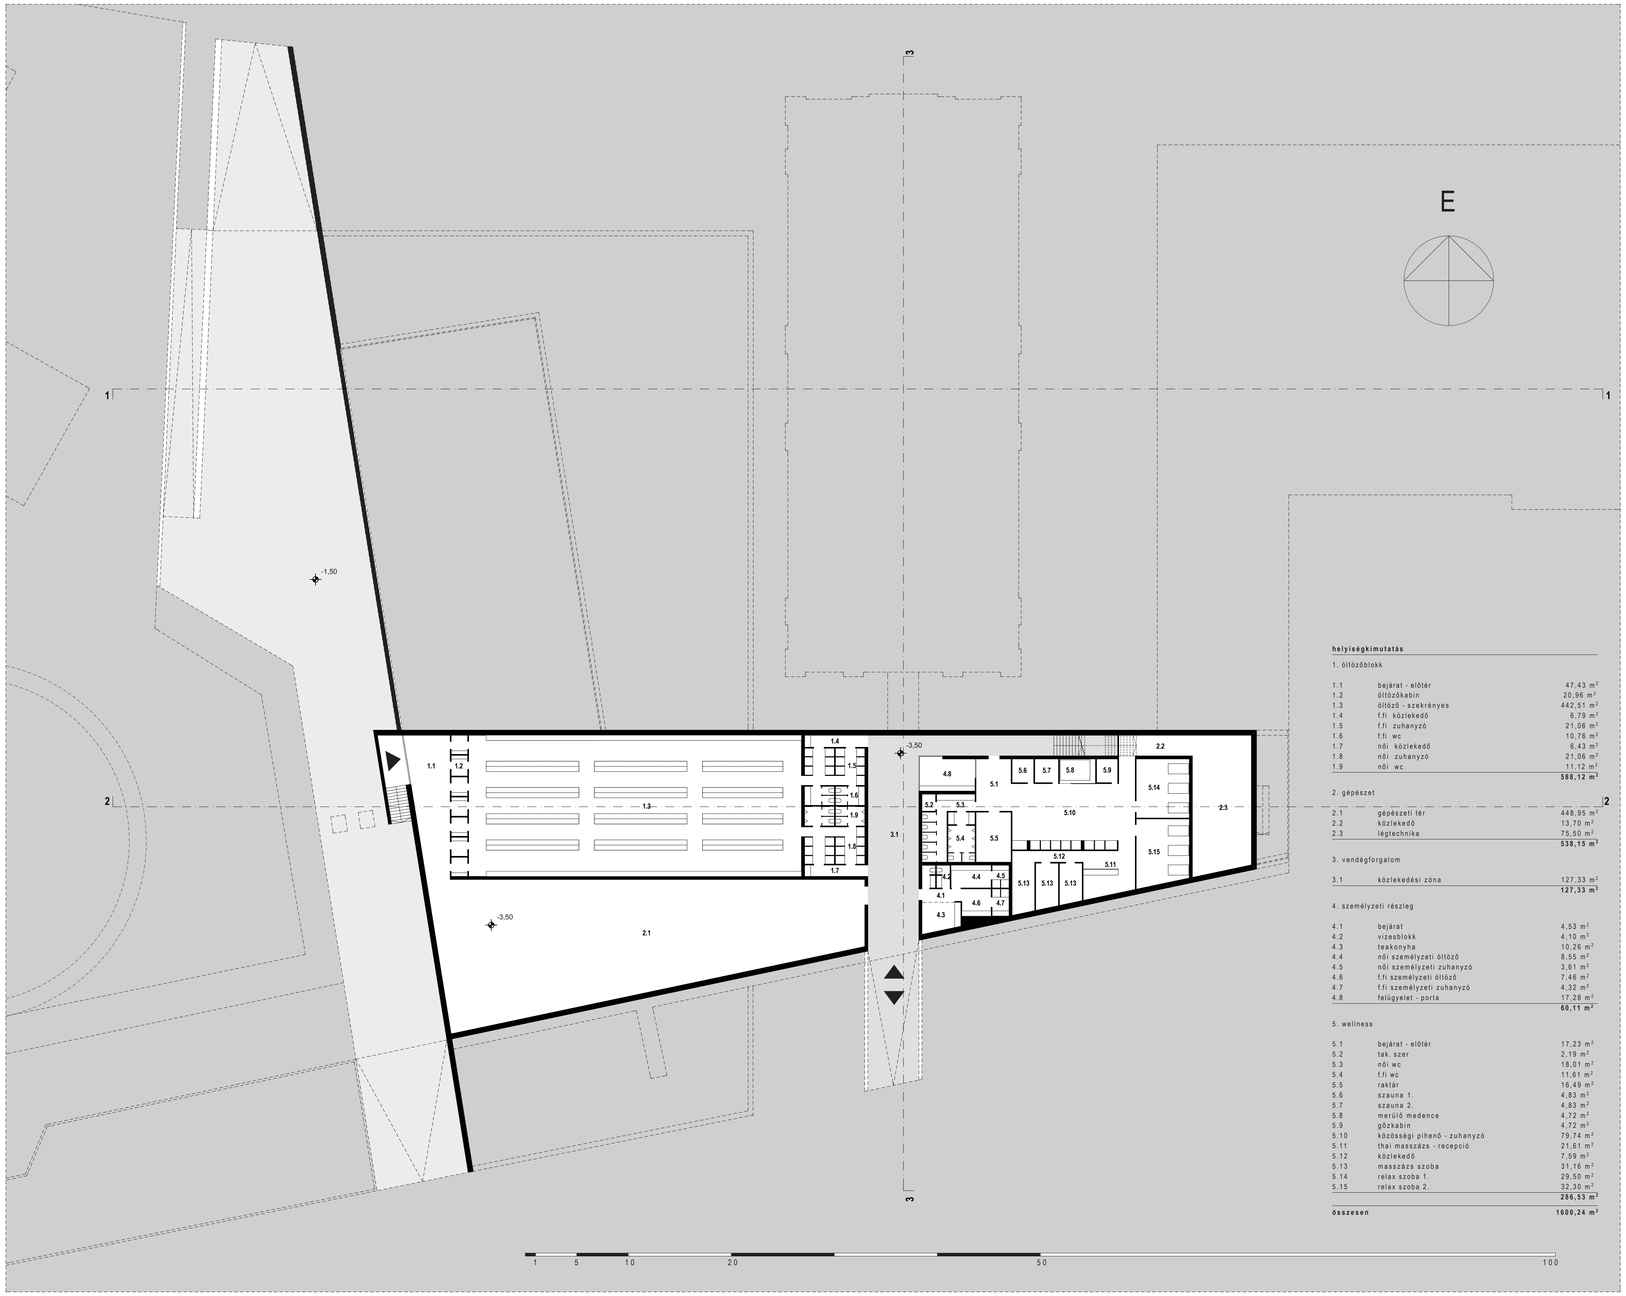

helyiségkimutatás

1. öltözőblokk

1.1	bejárat - előtér	47,43 m²
1.2	öltözőkabin	20,96 m²
1.3	öltöző - szekrényes	442,51 m²
1.4	f.fi közlekedő	6,79 m²
1.5	f.fi zuhanyzó	21,06 m²
1.6	f.fi wc	10,76 m²
1.7	női közlekedő	6,43 m²
1.8	női zuhanyzó	21,06 m²
1.9	női wc	11,12 m²
		588,12 m²

2. gépészet

2.1	gépészeti tér	448,95 m²
2.2	közlekedő	13,70 m²
2.3	légtechnika	75,50 m²
		538,15 m²

3. vendégforgalom

3.1	közlekedési zóna	127,33 m²
		127,33 m²

4. személyzeti részleg

4.1	bejárat	4,53 m²
4.2	vizesblokk	4,10 m²
4.3	teakonyha	10,26 m²
4.4	női személyzeti öltöző	8,55 m²
4.5	női személyzeti zuhanyzó	3,61 m²
4.6	f.fi személyzeti öltöző	7,46 m²
4.7	f.fi személyzeti zuhanyzó	4,32 m²
4.8	felügyelet - porta	17,28 m²
		60,11 m²

5. wellness

5.1	bejárat - előtér	17,23 m²
5.2	tak. szer	2,19 m²
5.3	női wc	18,01 m²
5.4	f.fi wc	11,61 m²
5.5	raktár	16,49 m²
5.6	szauna 1.	4,83 m²
5.7	szauna 2.	4,83 m²
5.8	merülő medence	4,72 m²
5.9	gőzkabin	4,72 m²
5.10	közösségi pihenő - zuhanyzó	79,74 m²
5.11	thai masszázs - recepció	21,61 m²
5.12	közlekedő	7,59 m²
5.13	masszázs szoba	31,16 m²
5.14	relax szoba 1.	29,50 m²
5.15	relax szoba 2.	32,30 m²
		286,53 m²
összesen		**1600,24 m²**

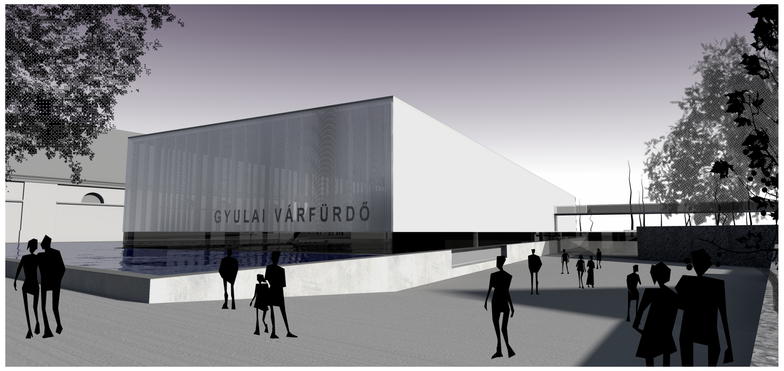

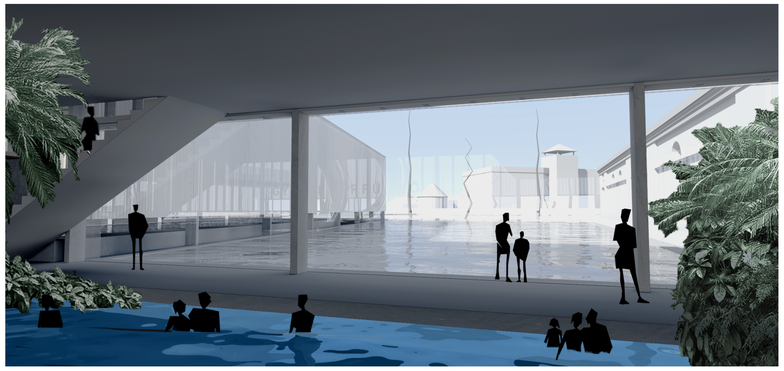

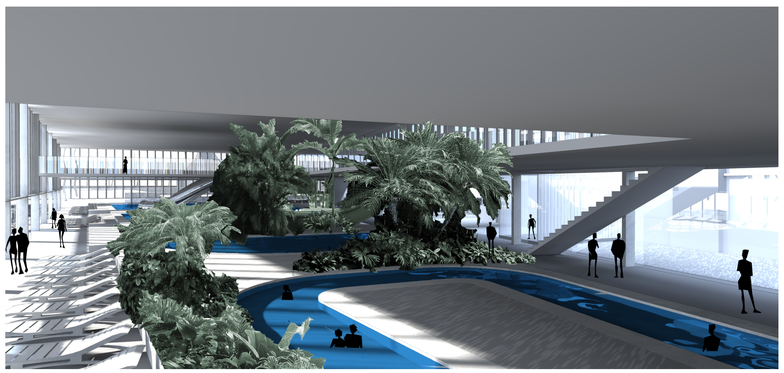

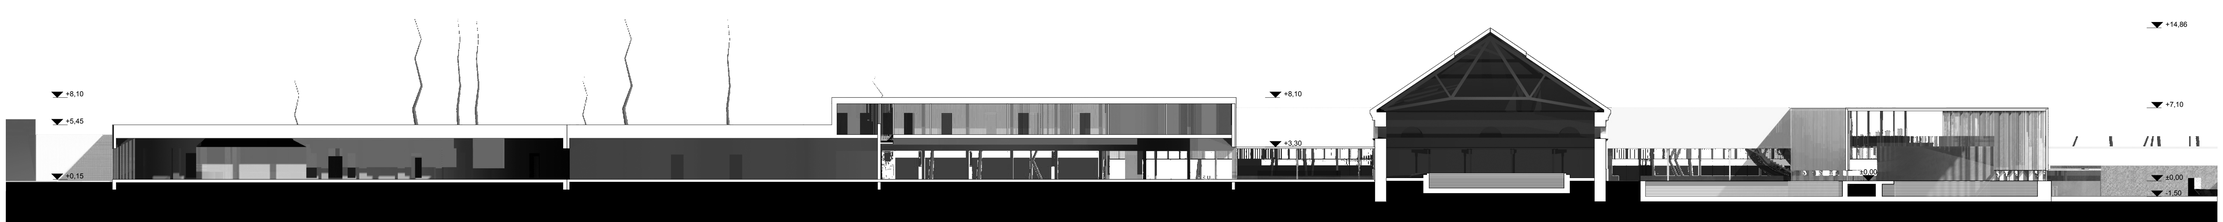

1-1 METSZET