



hosszmetszet

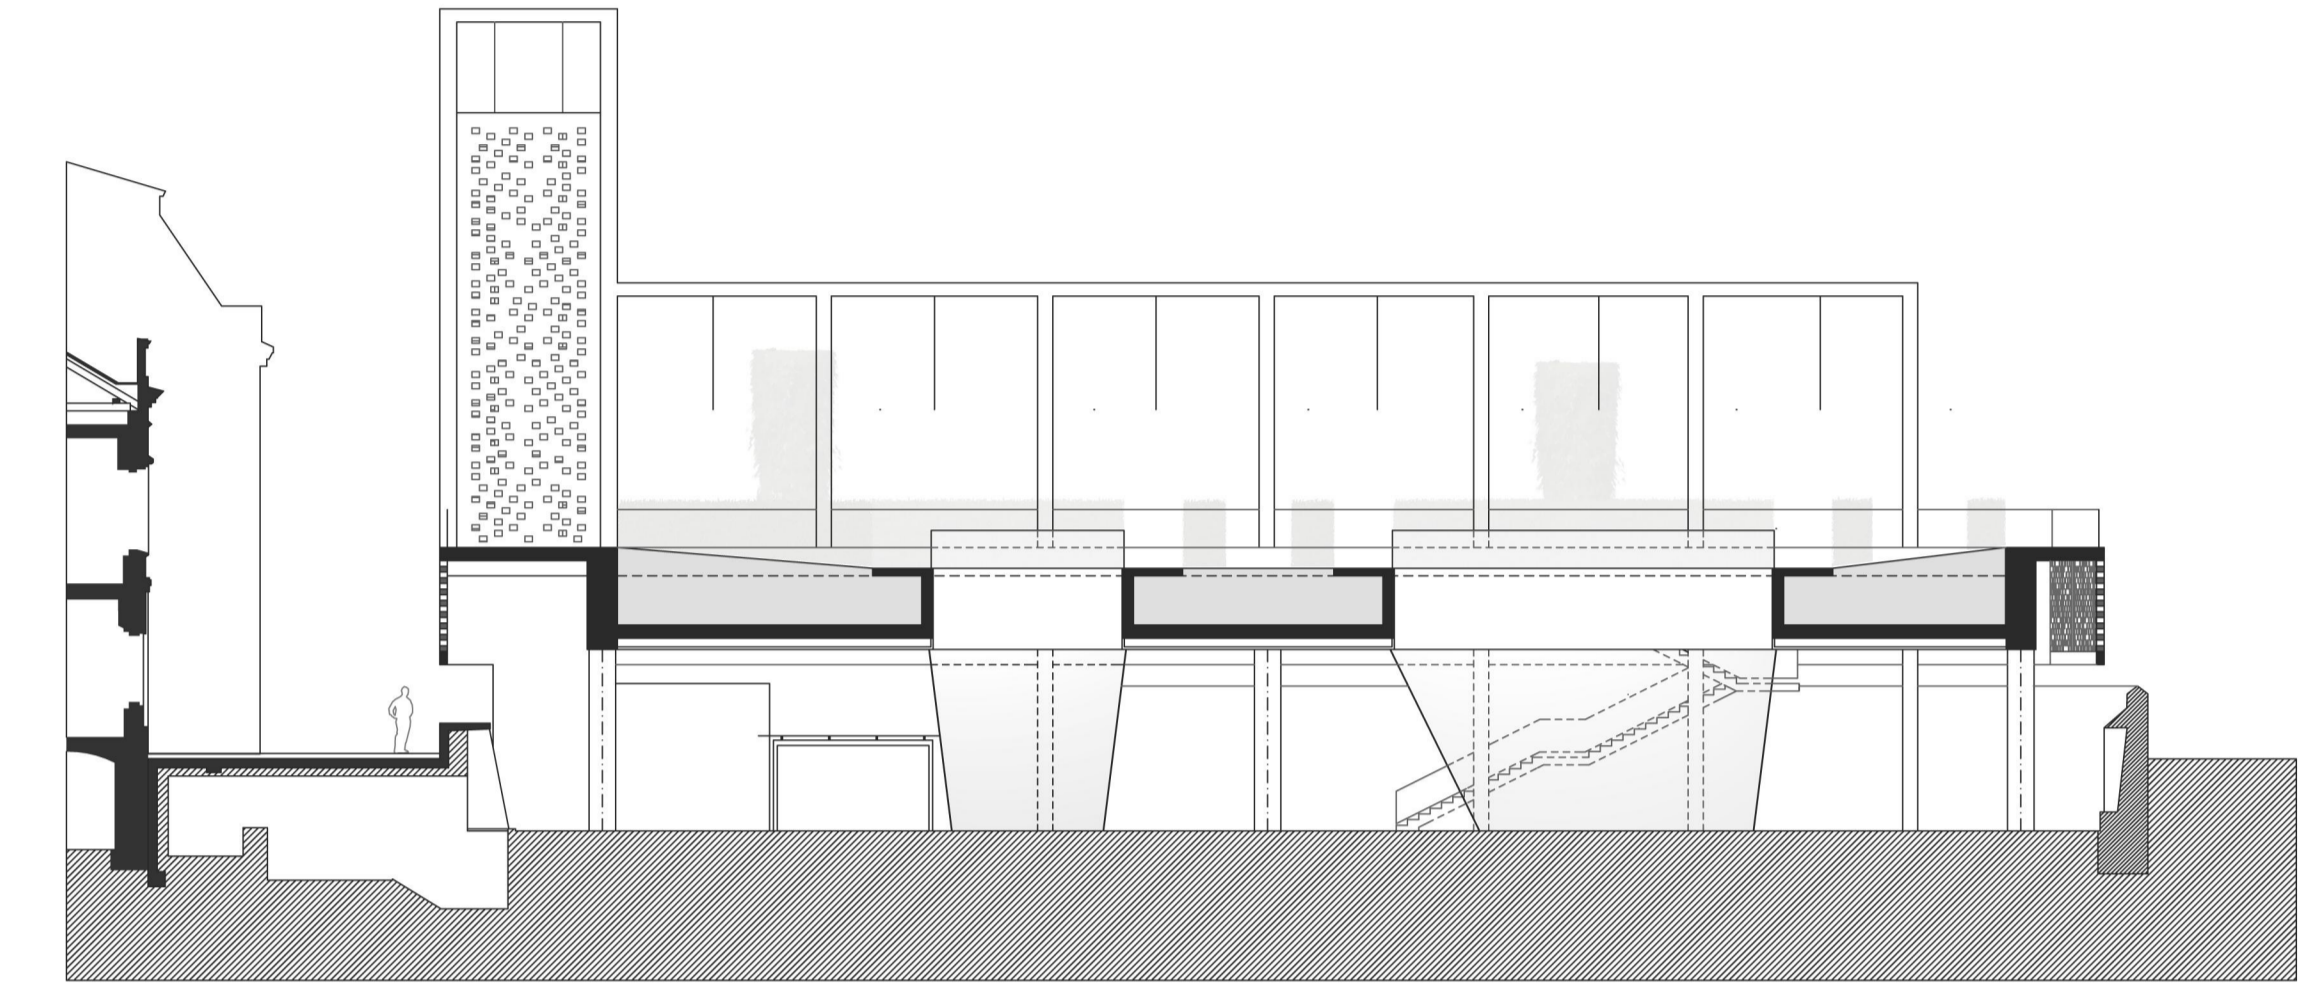

keresztmetszet

m = 1 : 200

romterület alaprajza

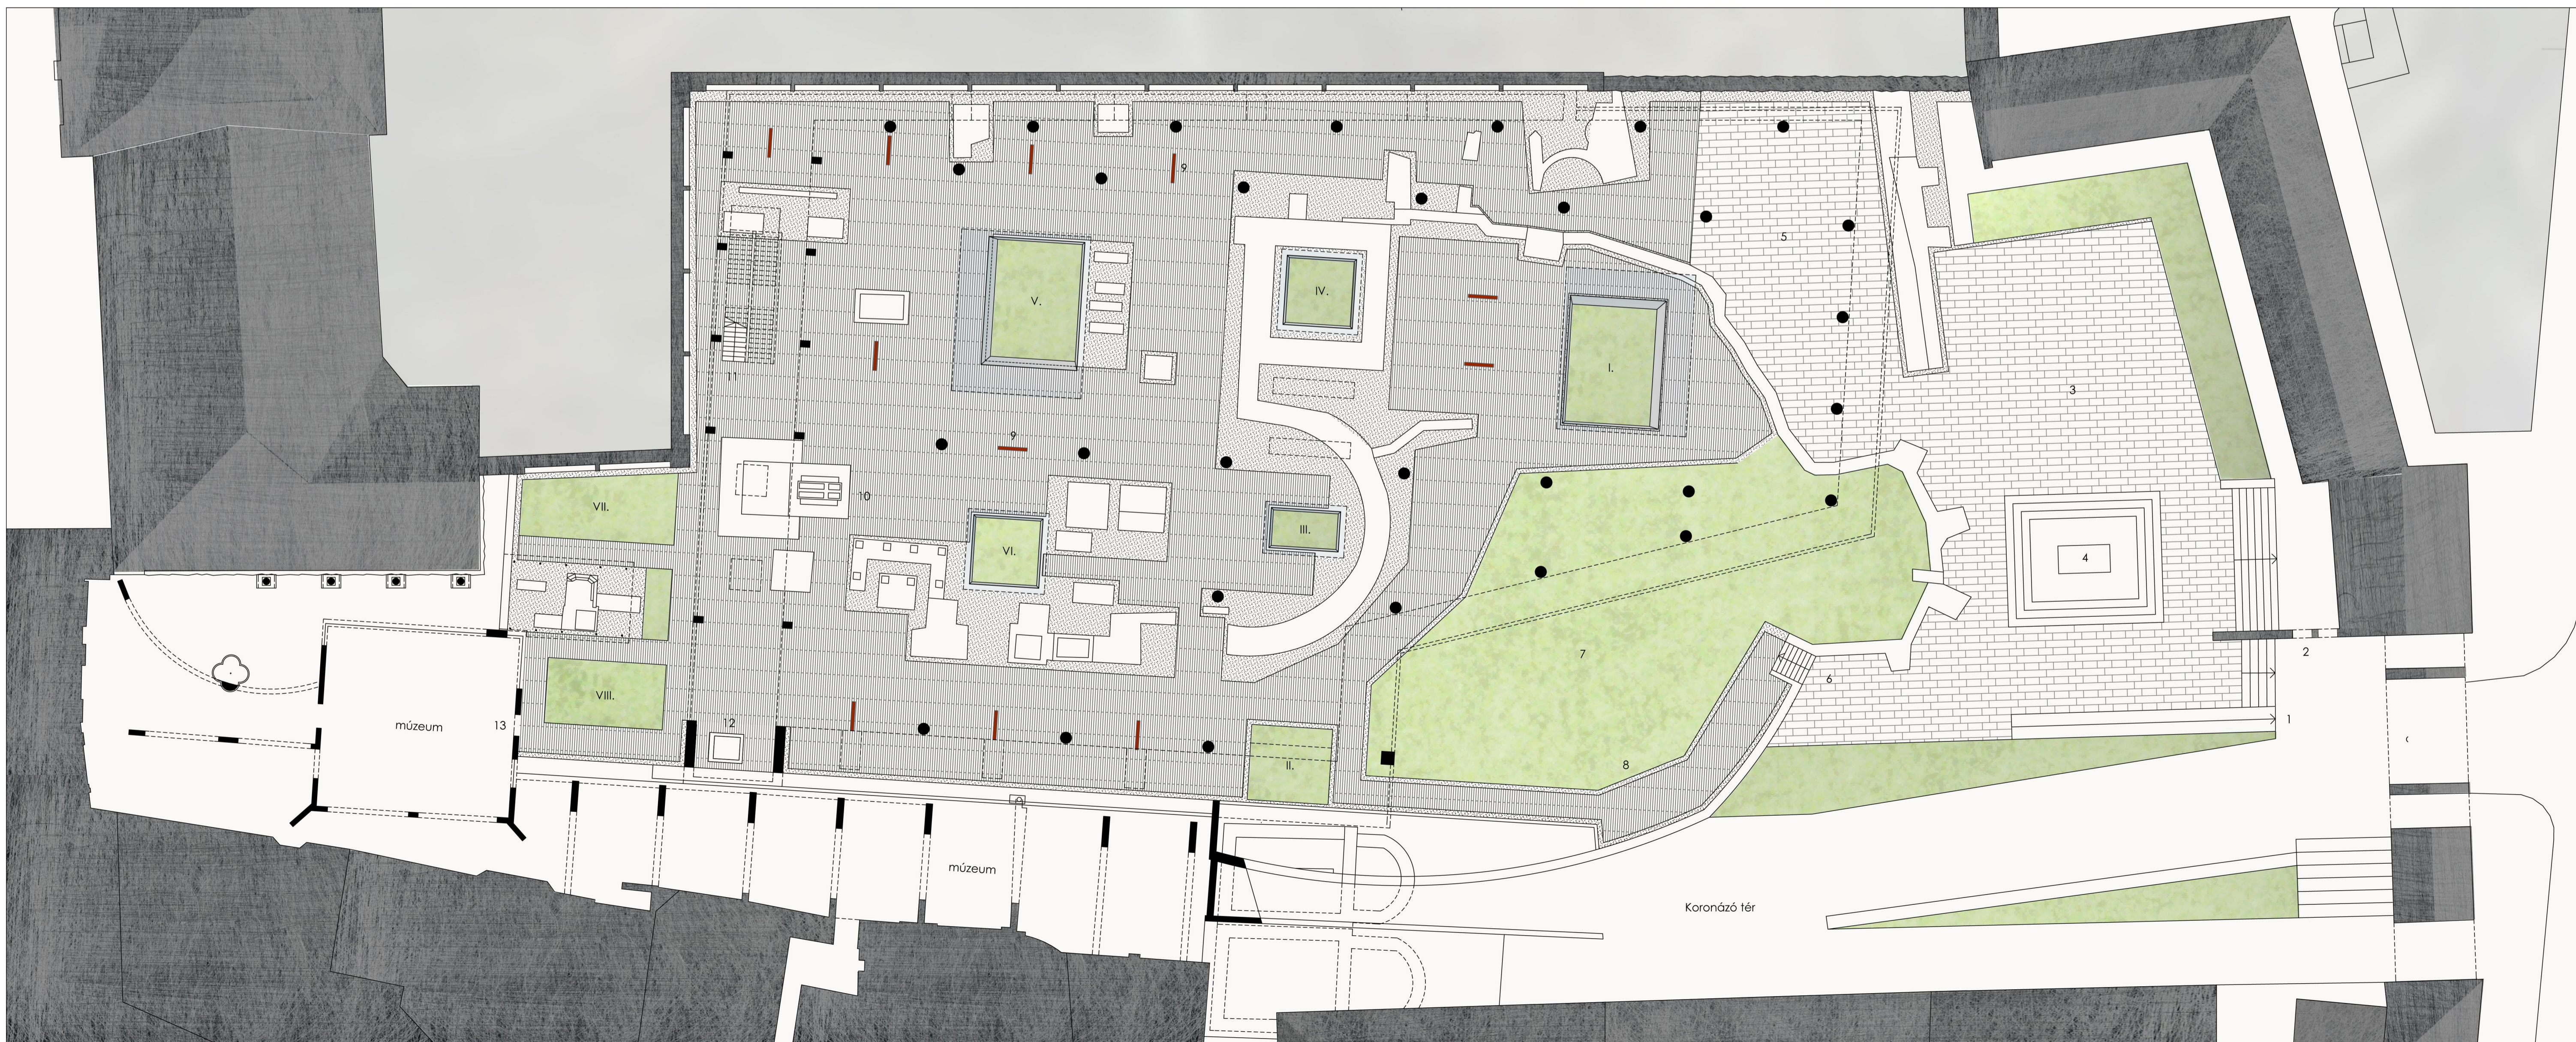

- 1 rámpós bejárat
- 2 lépcsős bejáratok
- 3 ünnepségek udvara
- 4 oszterum sírnieke
- 5 rámpa a romkert felé
- 6 lépcső a romkert felé
- 7 közös kegyeleti kert
- 8 gyertyagyújtó karéj
- 9 információs oszlopok
- 10 Szt. István síja
- 11 lépcső a fetőkeretekhez
- 12 lift
- 13 bejárat a múzeumba
  
- I. Károly herceg kertje
- II. Katalin hercegnő kertje
- III. Szt. Imre kertje
- IV. Vazul kertje
- V. Álmos herceg kertje
- VI. Ozorai Pipo kertje
- VII. Chatillon Anna kertje
- VIII. Mária királyné kertje

