


1. SZINT ALAPRAJZA m=1:200

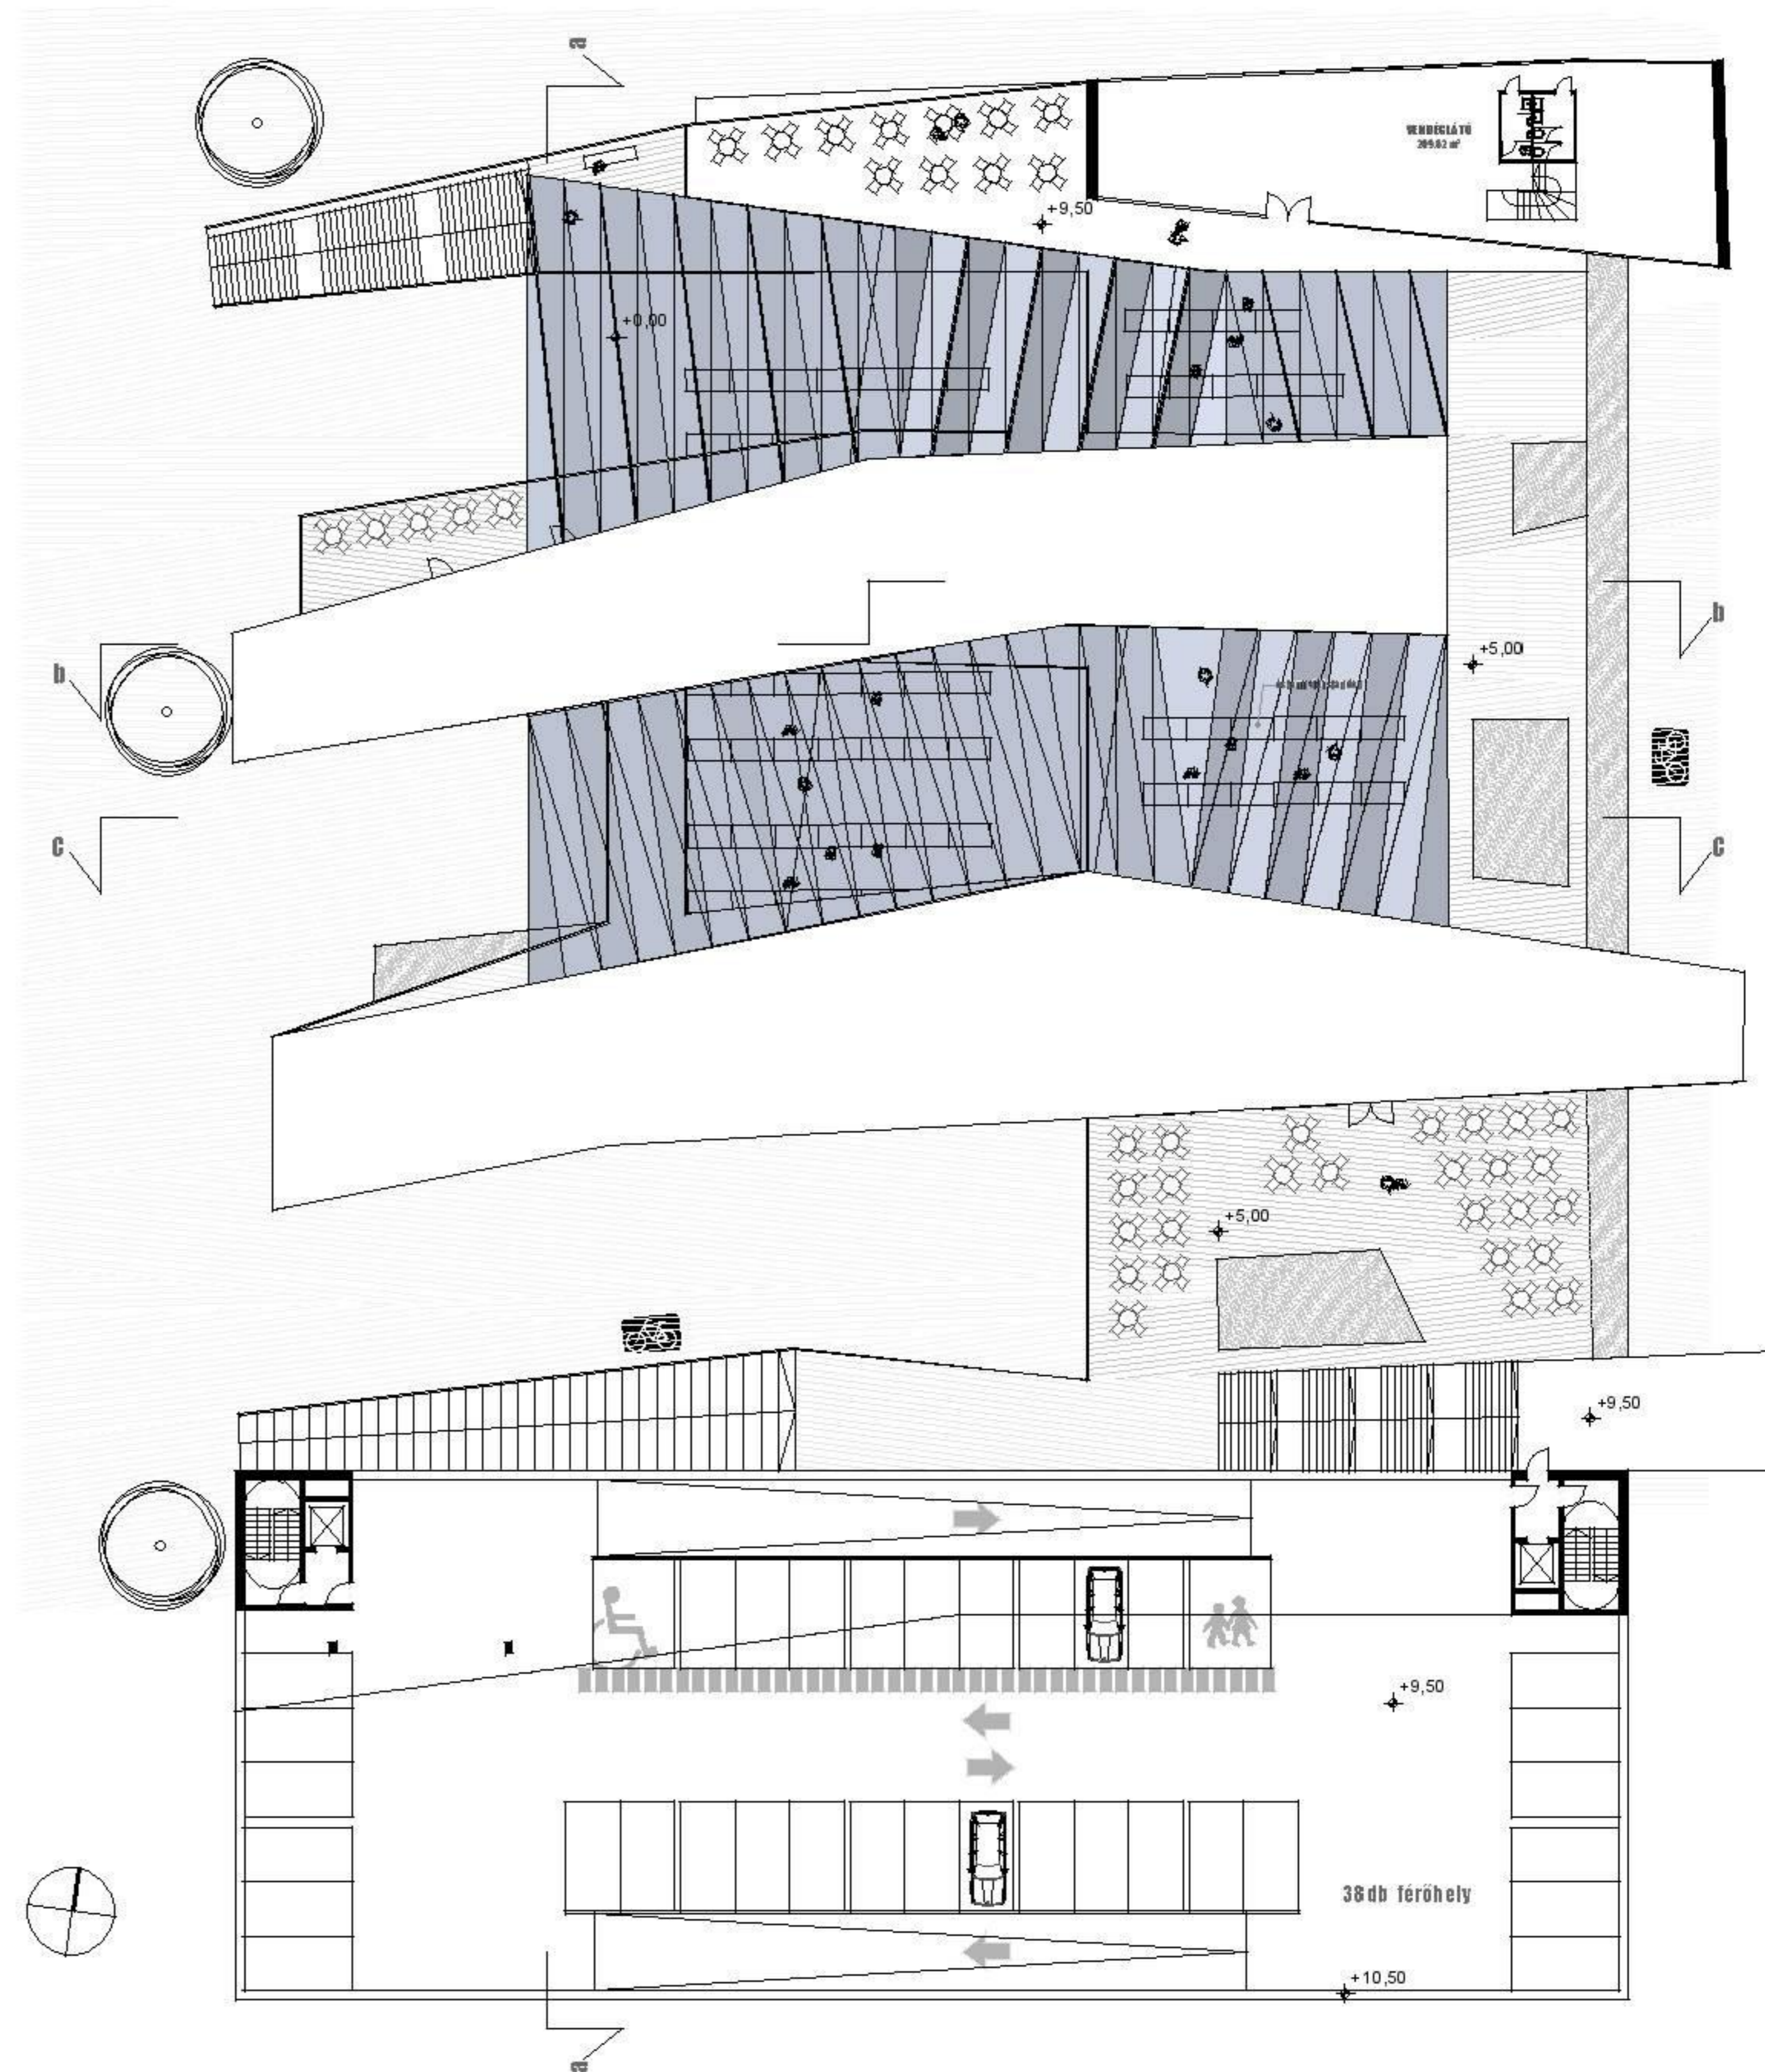

2. SZINT ALAPRAJZA m=1:200