



Nyugati homlokzat

M= 1:250

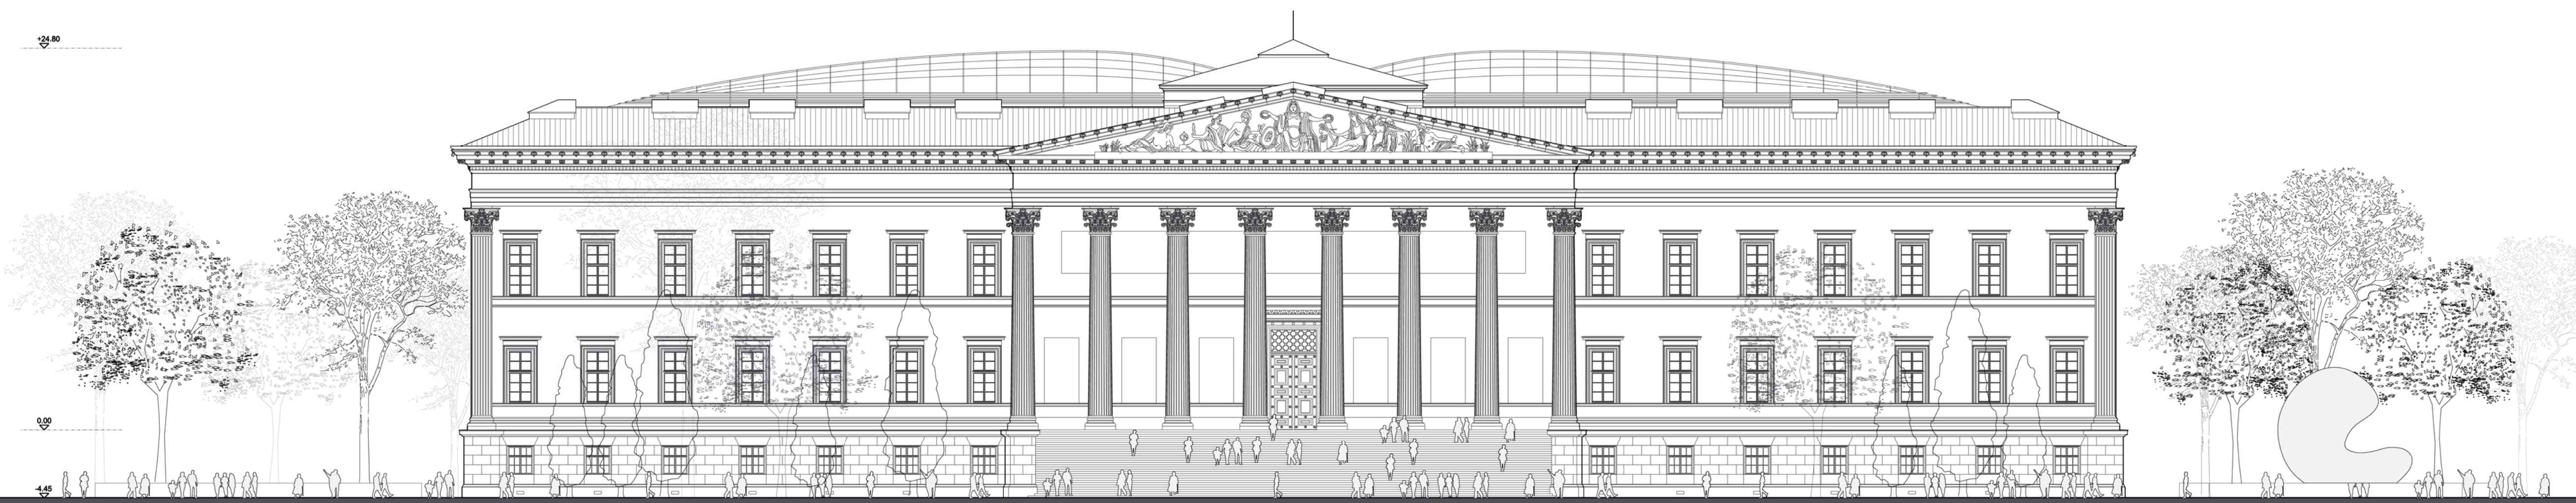



A-A metszet

M= 1:250

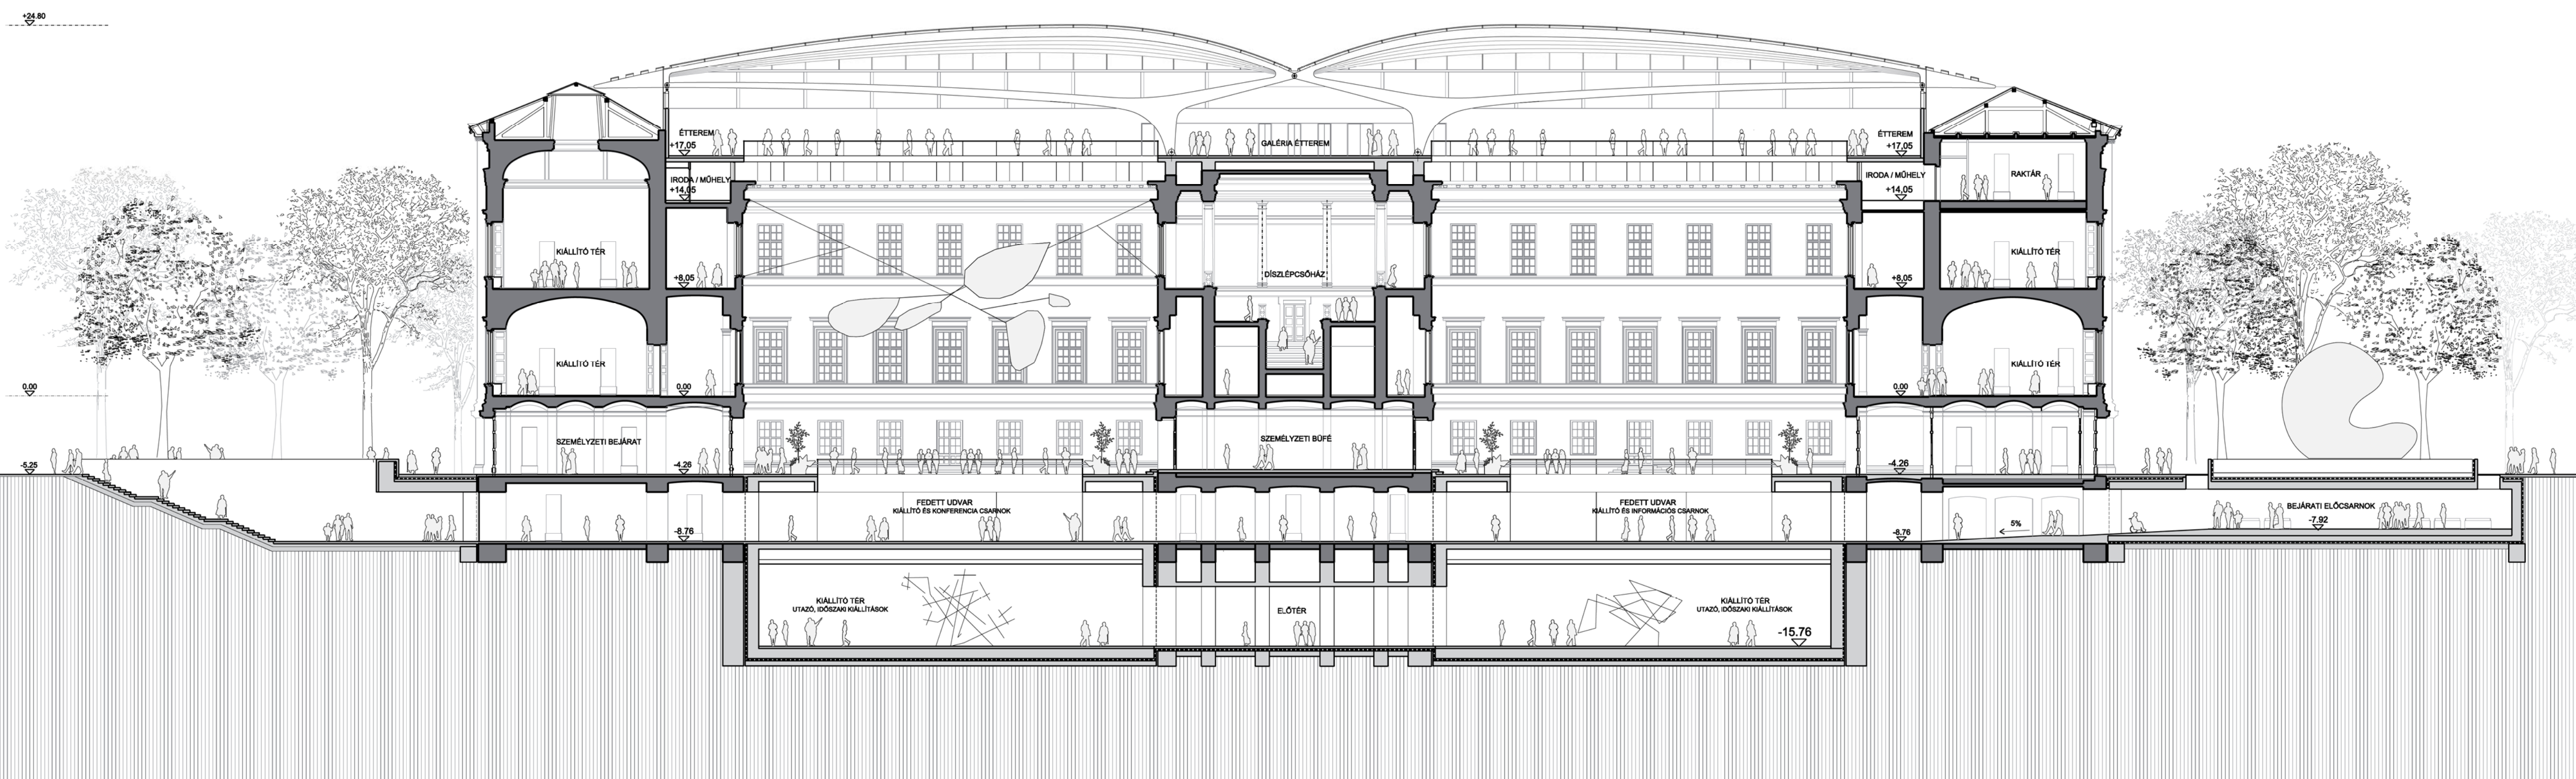

Múzeum körüti utcanézet

M= 1:500

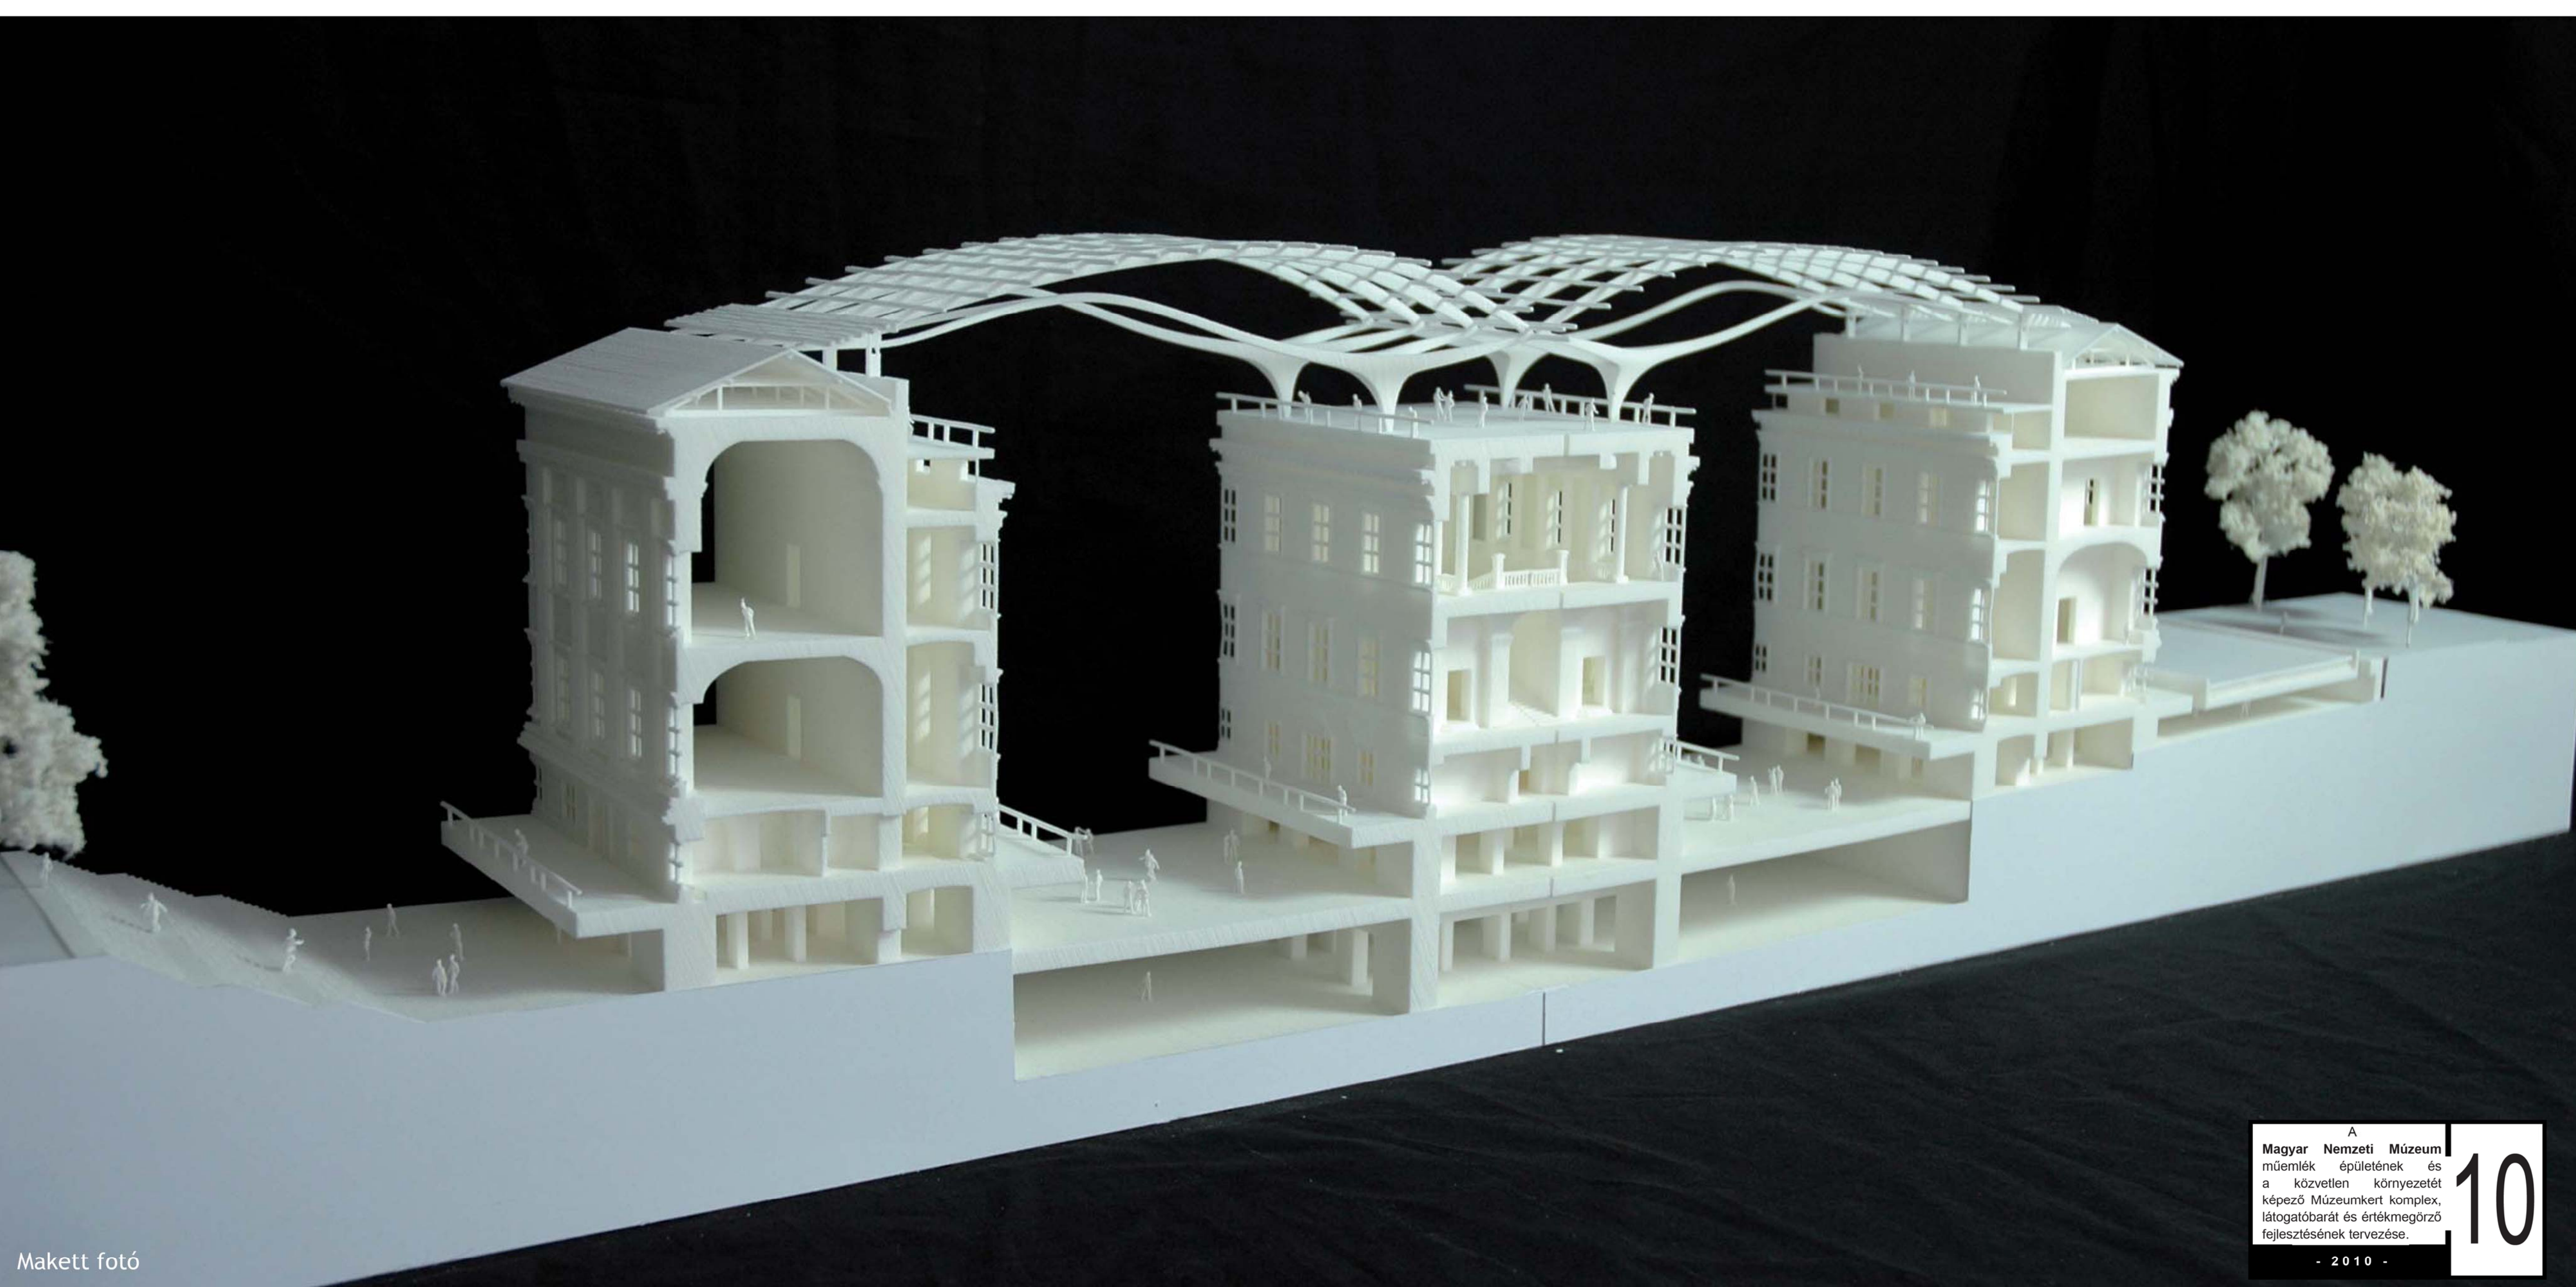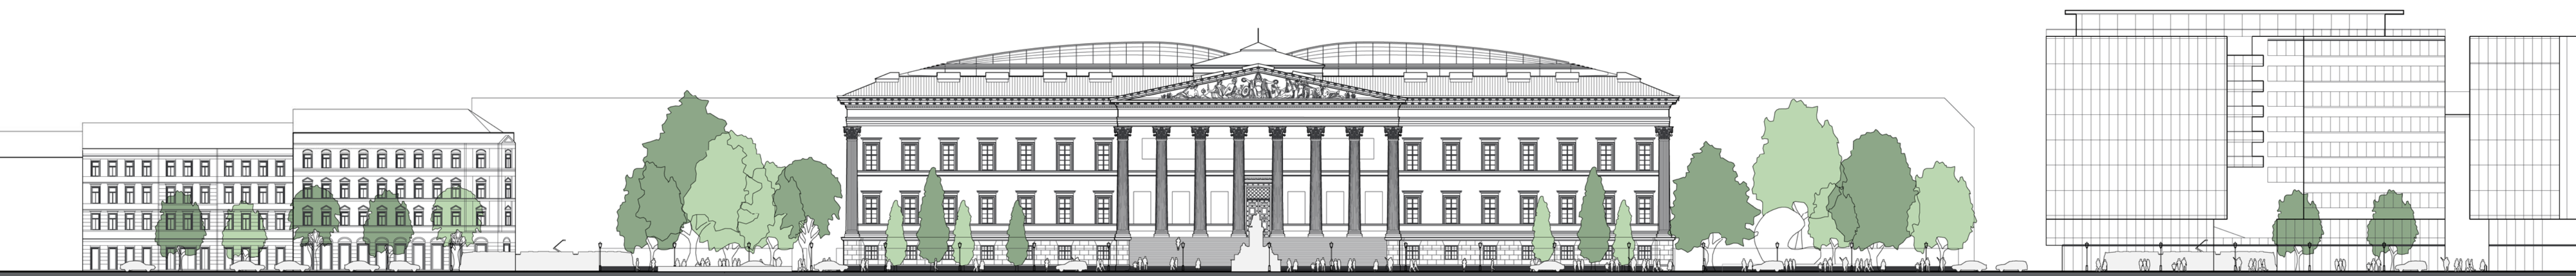

Makett fotó