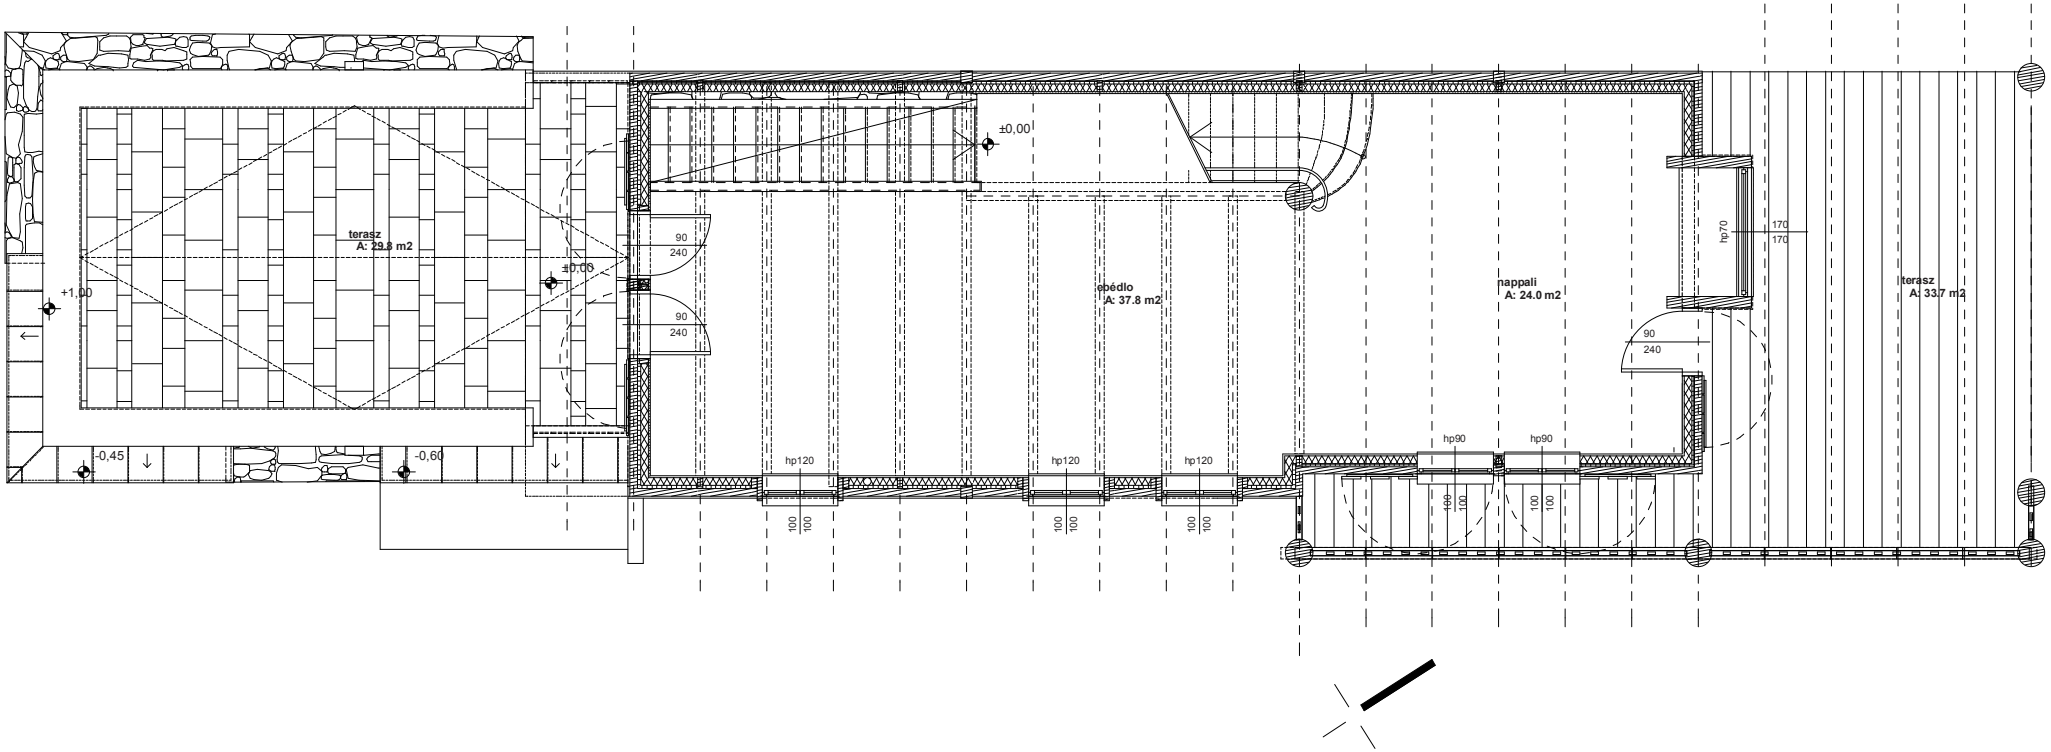
terasz
A: 29.8 m2
+1,00
±0,00
-0,45
-0,60
90
240
90
240
±0,00
obédlo
A: 37.8 m2
hp120
hp120
hp120
100
100
100
100
100
100
nappali
A: 24.0 m2
hp90
hp90
100
100
100
100
90
240
hp70
170
170
terasz
A: 33.7 m2