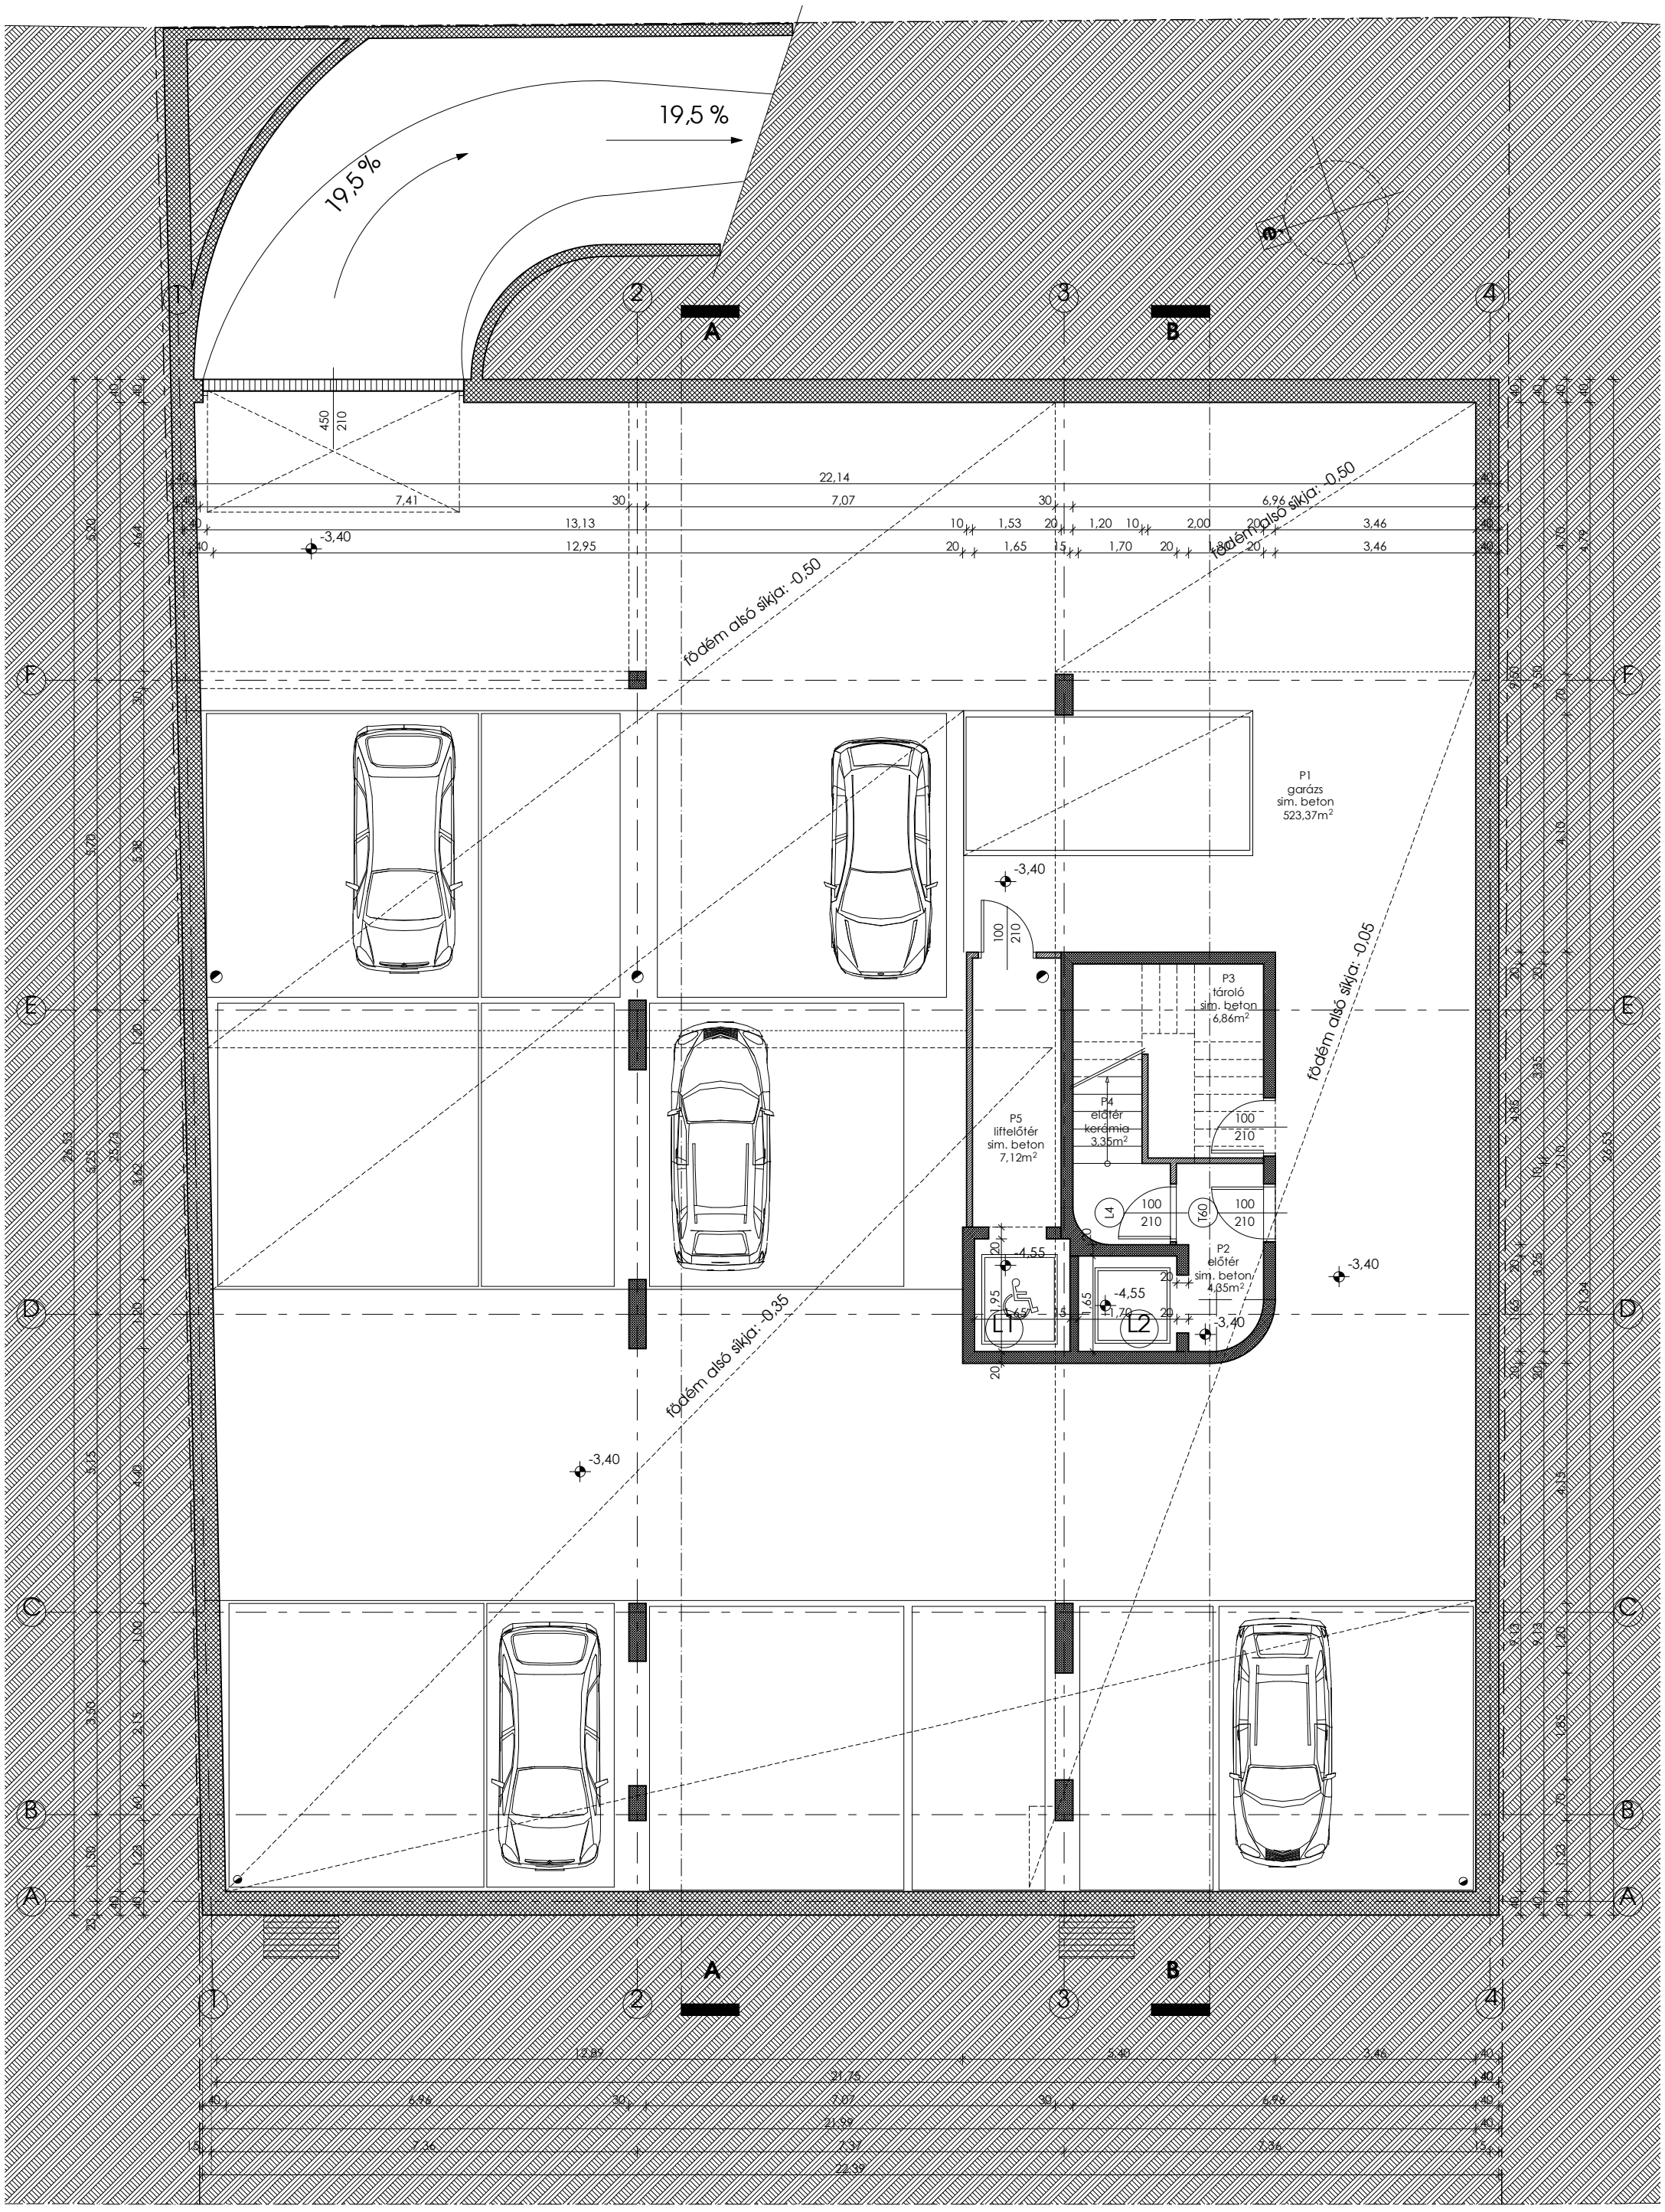

XIII. Béke u. 7.
Fecskeház és gyermekorvosi rendelő

Pinceszint alaprajza m 1:100