


ÉSZAK

FÖLDSZINT		LÉTEM	
1.0.01	KONYHA	284,91	m <sup>2</sup>
1.0.02	ÉTTEREM	257,11	m <sup>2</sup>
1.0.03	MOSDÓ ELŐTÉR	9,3	m <sup>2</sup>
1.0.04	ÉTTEREM MOSDÓK	20,92	m <sup>2</sup>
1.0.05	GYORSÉTTEREM	277,42	m <sup>2</sup>
1.0.06	MOSDÓ ELŐTÉR	9,3	m <sup>2</sup>
1.0.07	GYORSÉTTEREM MOSDÓK	27,51	m <sup>2</sup>
1.0.08	MÚZEUM BOLT(OK)	78,72	m <sup>2</sup>
1.0.09	MÚZEUM BOLT(OK) - KÖNYVESBOLT	78,73	m <sup>2</sup>
1.0.10	TÁRSALGÓ / ÁSVÁNYVÍZ "BÁR"	78,84	m <sup>2</sup>
1.0.11	LIFTELTÉR	5,55	m <sup>2</sup>
1.0.12	GAZDASÁGI ELŐTÉR	16,34	m <sup>2</sup>
1.0.13	GAZDASÁGI LÉPCSŐHÁZ	12,94	m <sup>2</sup>
1.0.14	KIÁLLÍTÓTÉR / "EVENT HALL"	703,57	m <sup>2</sup>
1.0.15	ELŐTÉR	99,63	m <sup>2</sup>
1.0.16	ELŐTÉR	99,63	m <sup>2</sup>
1.0.17	LÉPCSŐHÁZ	37,38	m <sup>2</sup>
1.0.18	ELŐCSARNOK TEMATIKUS / INTERAKTÍV KIÁLLÍTÓTÉR	853,44	m <sup>2</sup>
1.0.19	SZÉLFÜGŐ	54,81	m <sup>2</sup>
1.0.20	SZÉLFÜGŐ	19,73	m <sup>2</sup>
1.0.21	KÖZSÉGFORGALMI FÉRFI MOSDÓ	60,65	m <sup>2</sup>
1.0.22	KÖZSÉGFORGALMI NŐI MOSDÓ	66,92	m <sup>2</sup>
1.0.23	KÖZSÉGFORGALMI KÖZLEKŐ	61,6	m <sup>2</sup>
1.0.24	MOZGÁSKORLÁTOZOTT MOSDÓ	5,75	m <sup>2</sup>
1.0.25	ÉP.FELÜGY.H.	15,28	m <sup>2</sup>
1.0.26	GIRODÓ	6,51	m <sup>2</sup>
1.0.27	24 ÓRÁS FELÜGYELET	11,32	m <sup>2</sup>
1.0.28	APARTMAN	25,41	m <sup>2</sup>
1.0.29	APARTMAN	25,41	m <sup>2</sup>
1.0.30	APARTMAN	25,41	m <sup>2</sup>
1.0.31	APARTMAN	25,41	m <sup>2</sup>
1.0.32	LÉPCSŐHÁZ	13,44	m <sup>2</sup>
1.0.33	ÜZEMI KÖZLEKŐ	36,39	m <sup>2</sup>
1.0.34	SZÍNHÁZTÉR	401,17	m <sup>2</sup>
1.0.35	HANGSTÚDIÓ	20,63	m <sup>2</sup>
1.0.36	VÁGÓSZOBA	11,1	m <sup>2</sup>
1.0.37	RUHATÁR	37,38	m <sup>2</sup>
1.0.38	LIFTELTÉR	27,28	m <sup>2</sup>
1.0.39	LIFTELTÉR	10,21	m <sup>2</sup>
1.0.40	LÉPCSŐHÁZ	18,6	m <sup>2</sup>
1.0.41	BABA MAMA SZOBA	12,12	m <sup>2</sup>
ÖSSZESEN		3943,77	m <sup>2</sup>
ILÜTEM			
2.0.01	ZSIBONGÓ	73,48	m <sup>2</sup>
2.0.02	OKTATÓTEREM	52,46	m <sup>2</sup>
2.0.03	OKTATÁS KISZOLG.	12,5	m <sup>2</sup>
2.0.04	OKTATÓTEREM (SZEPARÁLHATÓ)	72,8	m <sup>2</sup>
2.0.05	SZÁMTÉCH LABOR	29,17	m <sup>2</sup>
2.0.06	INFO KOM. SZERVER	10,16	m <sup>2</sup>
2.0.07	ISMERLETERJESZTÉS - "STATIKUS" GYŰJTEMÉNY	835,31	m <sup>2</sup>
2.0.08	INTERAKTÍV ISMERLETERJESZTÉS	300,35	m <sup>2</sup>
2.0.09	GYŰJTEMÉNYRAKTÁR	143,88	m <sup>2</sup>
2.0.10	FIZ. ARCHIV.	10,16	m <sup>2</sup>
2.0.11	ELŐTÉR	24,45	m <sup>2</sup>
2.0.12	RENDEZVÉNY ELŐTÉR	33,63	m <sup>2</sup>
2.0.13	RAKTÁR	44,87	m <sup>2</sup>
2.0.14	LÉPCSŐHÁZ	32,45	m <sup>2</sup>
2.0.15	LIFTELTÉR	6,43	m <sup>2</sup>
2.0.16	GYERMEKVILÁG	144,08	m <sup>2</sup>
2.0.17	KÖZLEKŐ	73,47	m <sup>2</sup>
2.0.18	MOSDÓ	13,3	m <sup>2</sup>
ÖSSZESEN		1892,95	m <sup>2</sup>
FÖLDSZINT ÖSSZESEN		5836,72 m <sup>2</sup>	

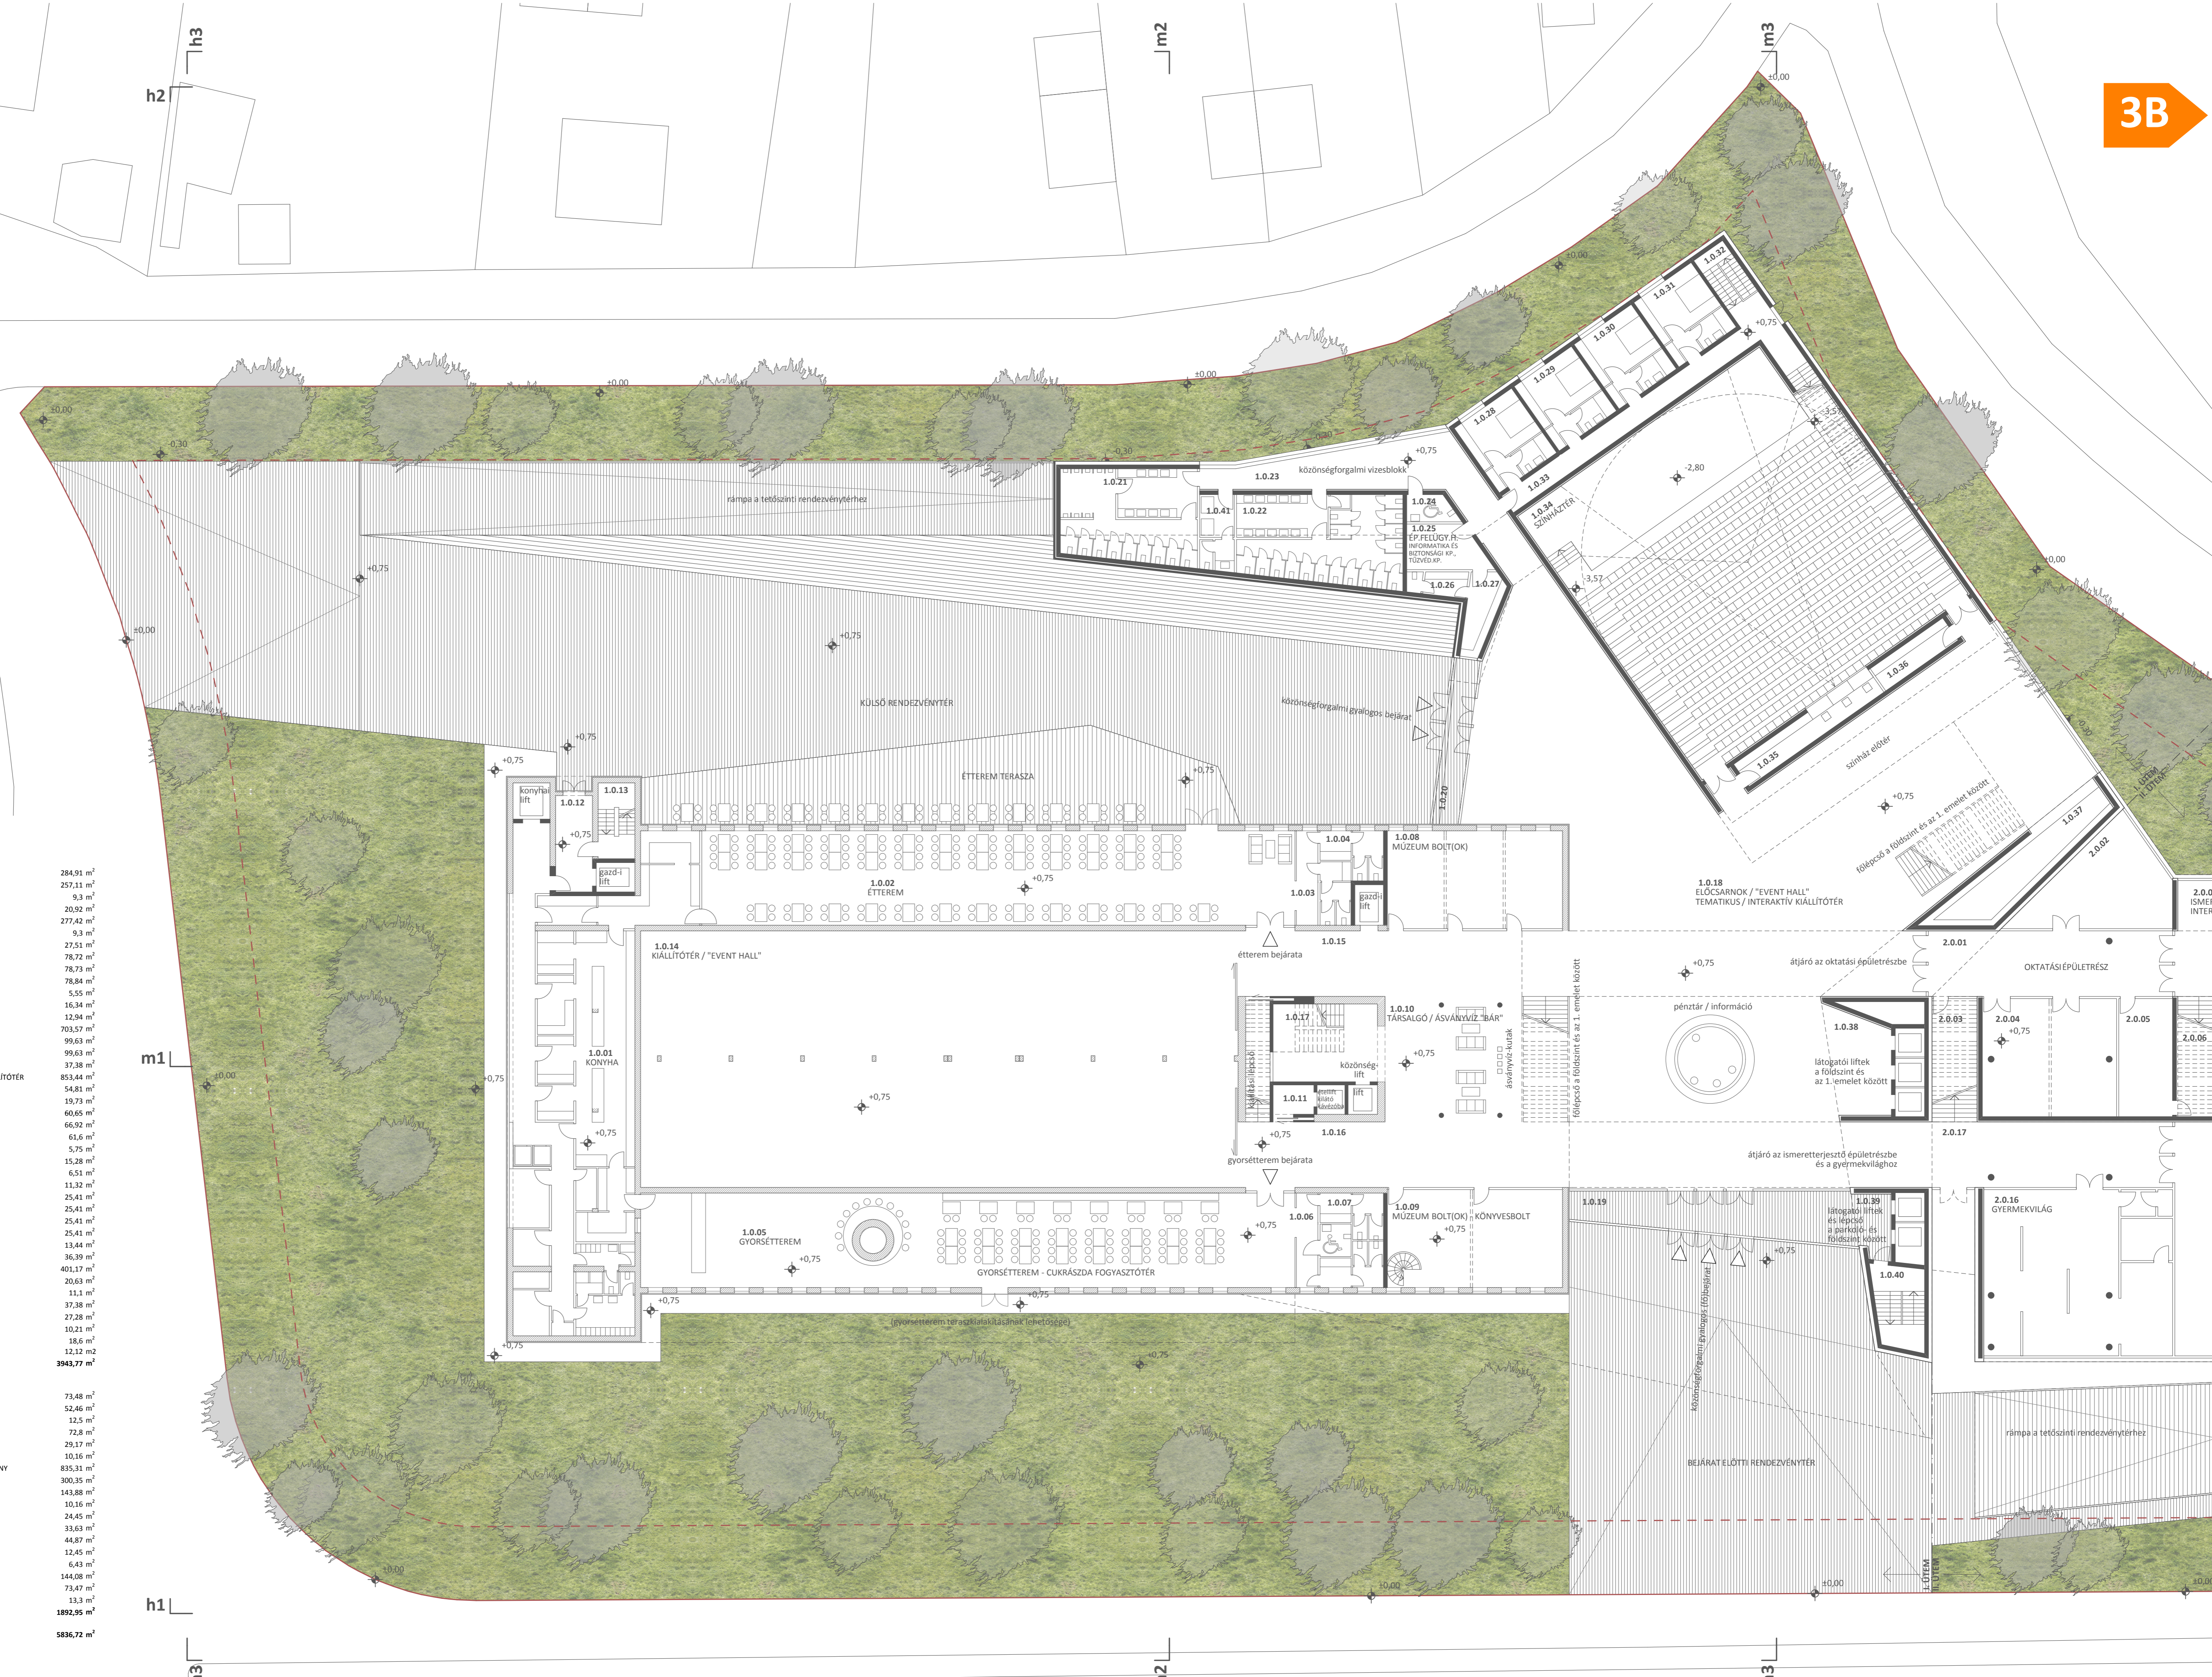

FÖLDSZINTI ALAPRAJZ m 1:200