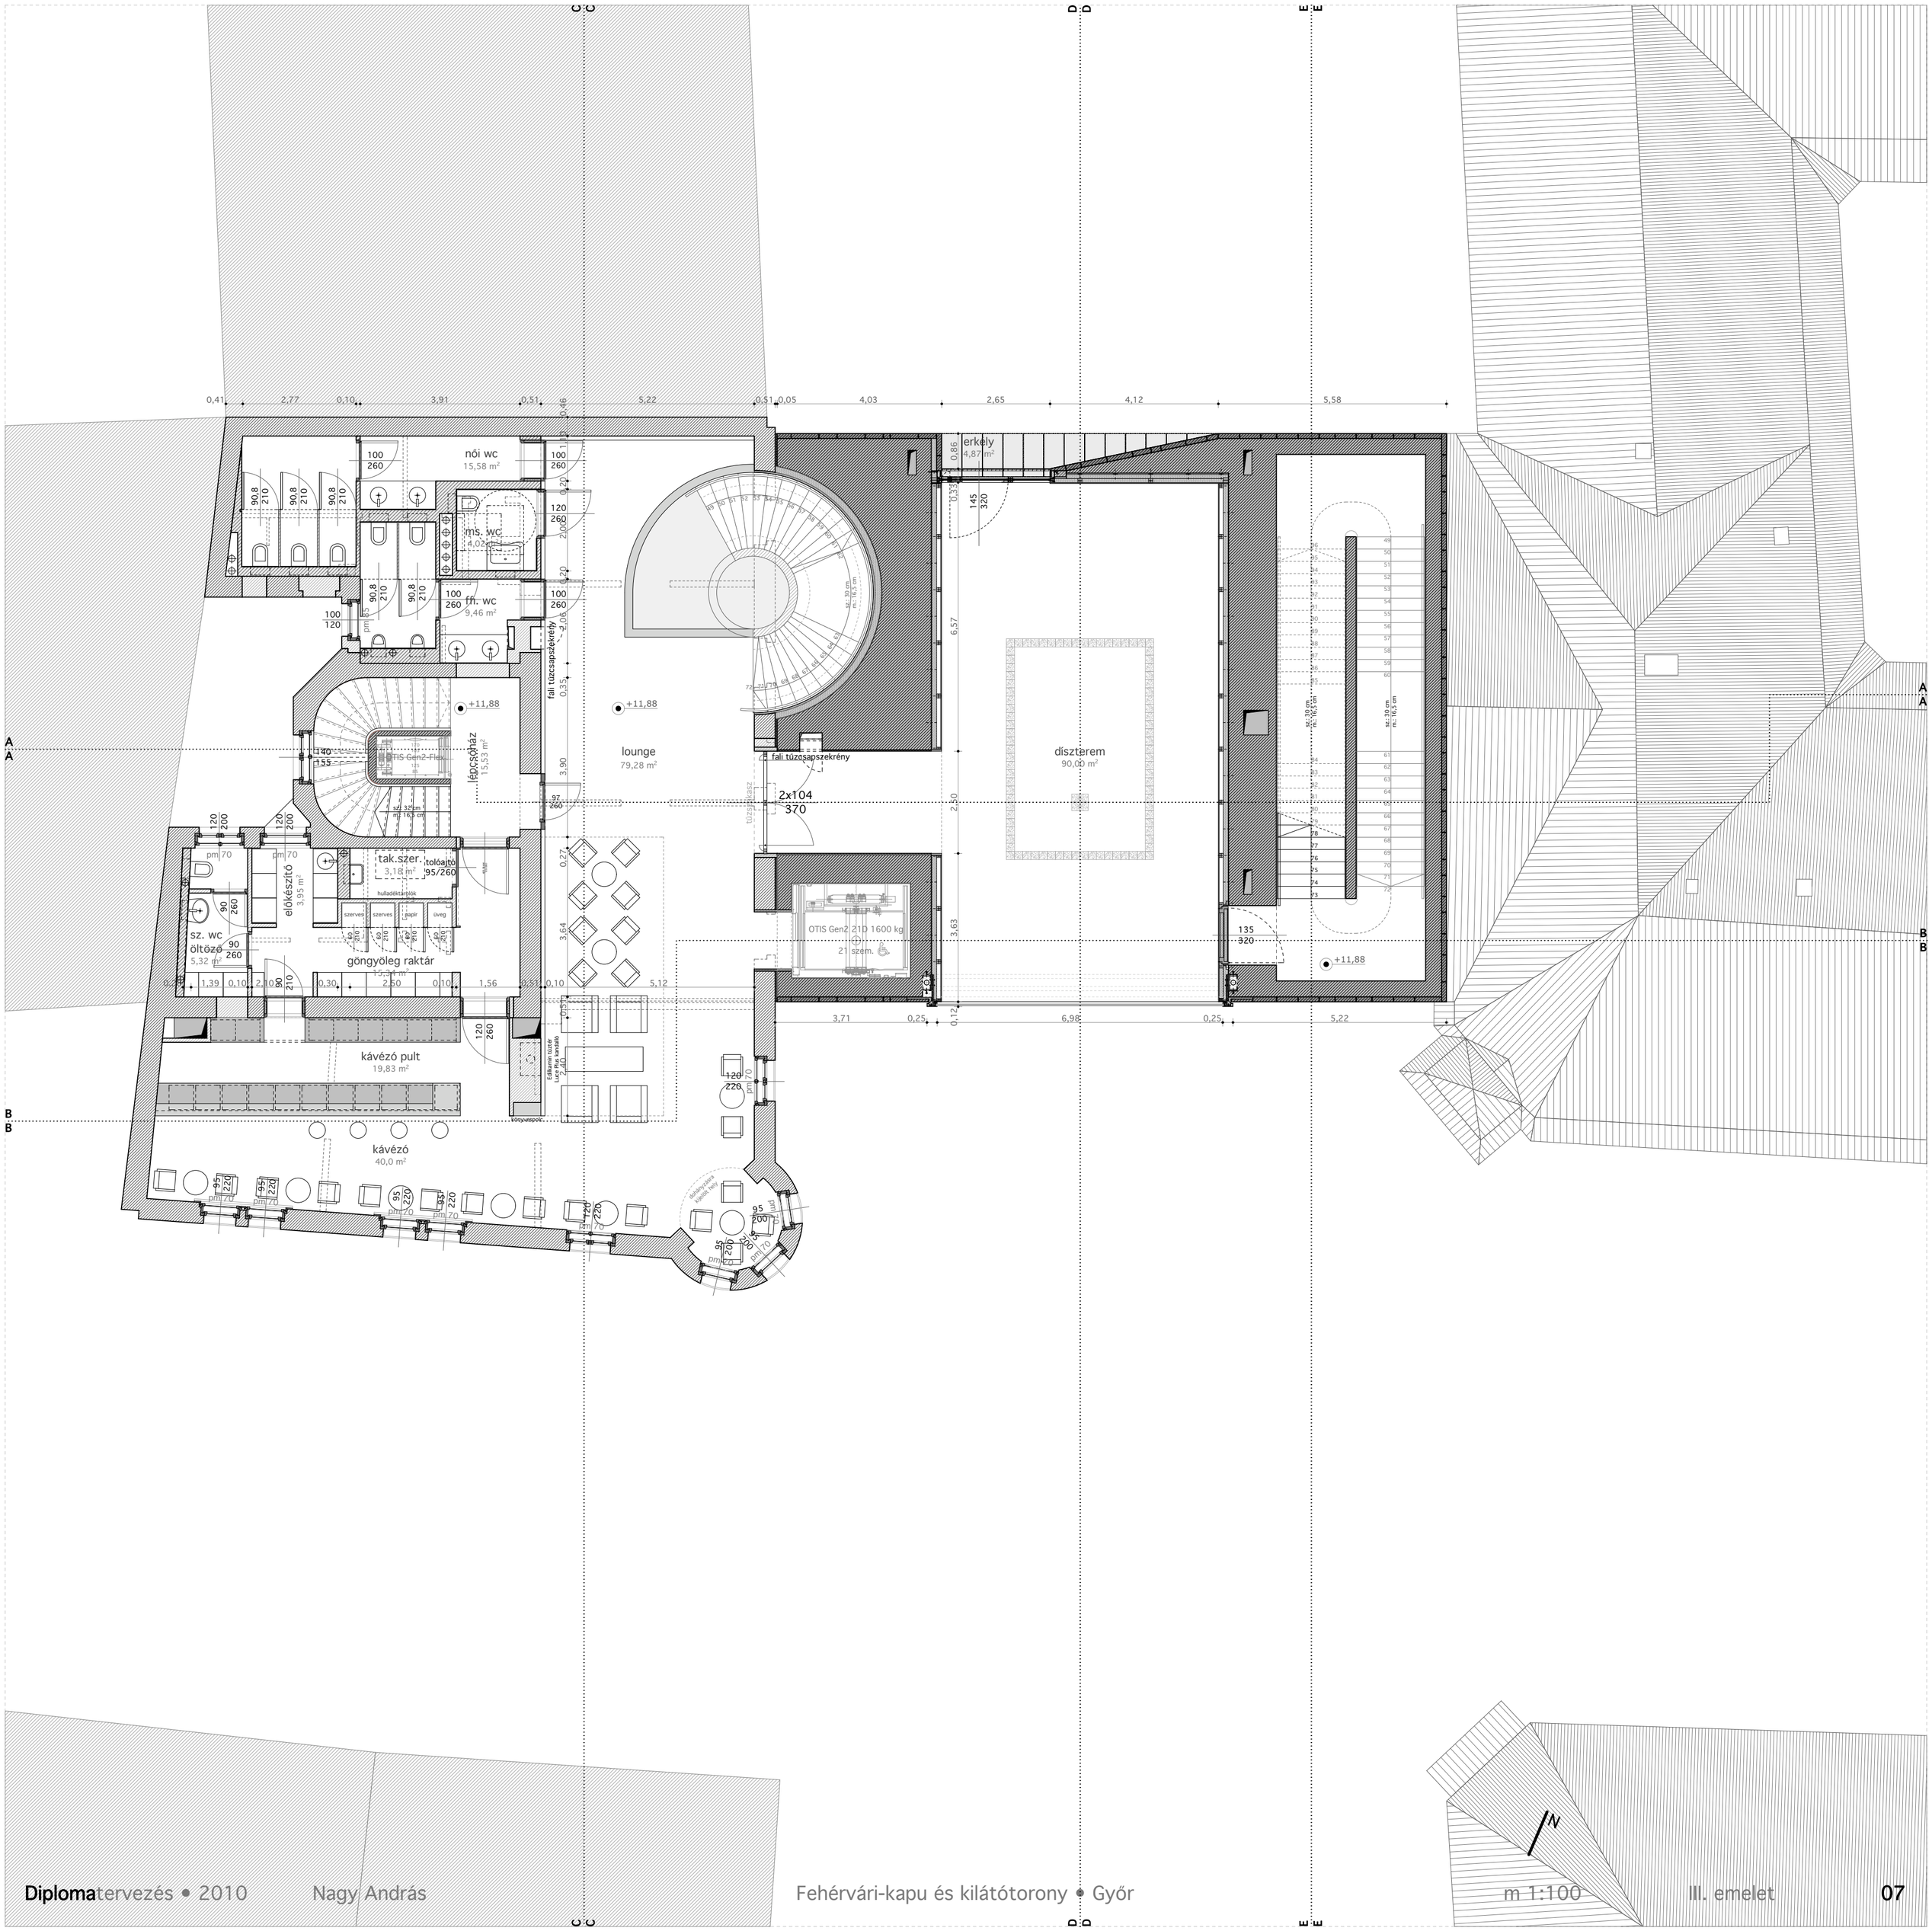
nói wc
15,58 m²
ms. wc
4,02 m²
ffi. wc
9,46 m²
erkély
4,87 m²
lépcsőház
15,53 m²
lounge
79,28 m²
díszterem
90,00 m²
tak.szer.
3,18 m²
előkészítő
3,95 m²
sz. wc
öltöző
5,32 m²
göngyöleg raktár
15,34 m²
kávézó pult
19,83 m²
kávézó
40,0 m²
fali tűzcsapszekrény
OTIS Gen2 21D 1600 kg
21 szem.
+11,88